


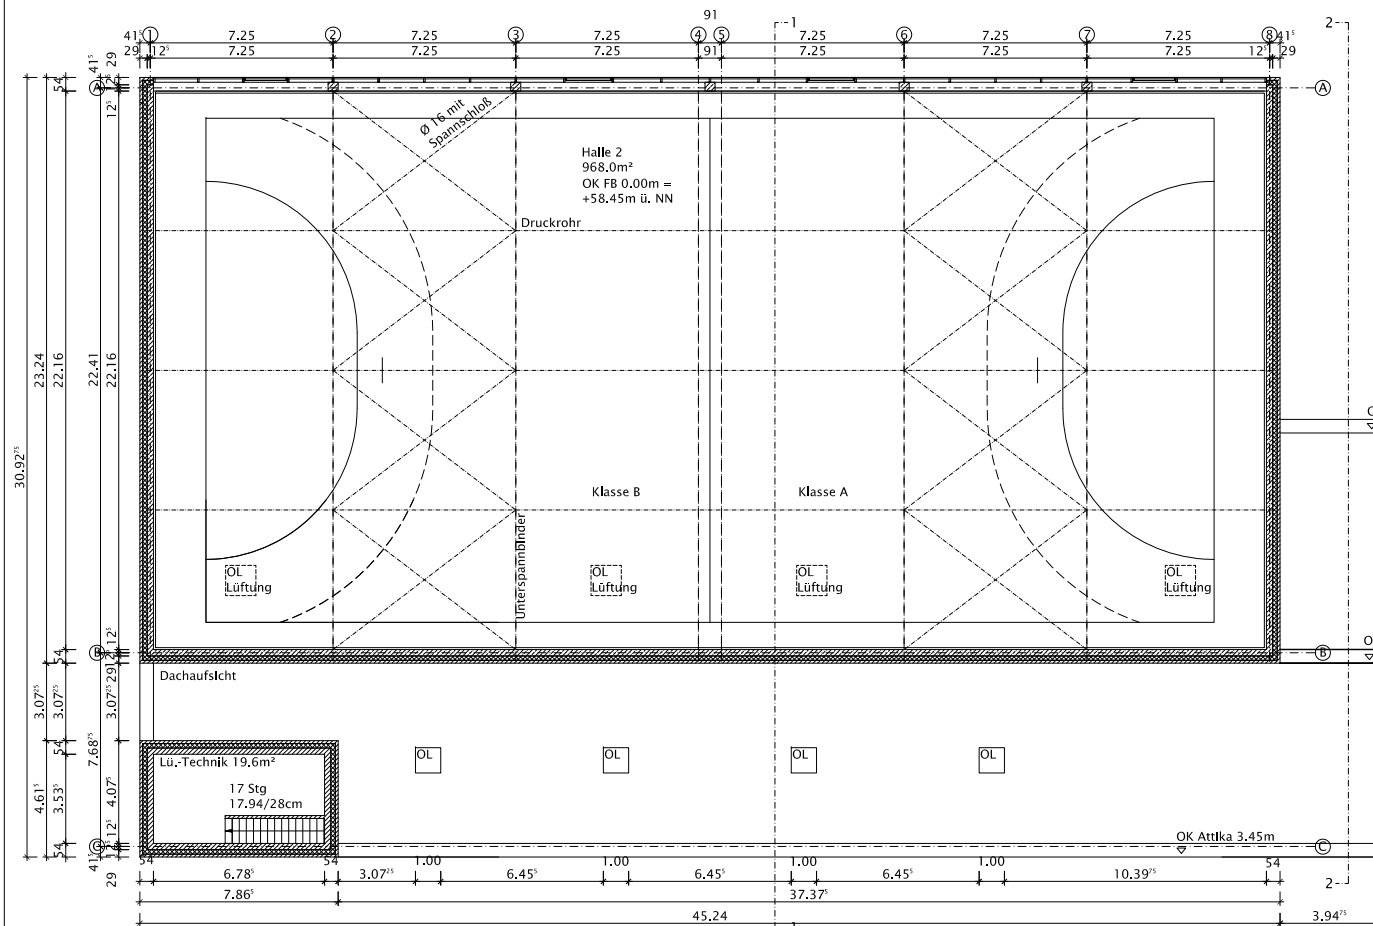

Neubau Zweifachsporthalle Ost

Manfred-von-Richthofen-Straße, 48145 Münster

Bauherr: Stadt Münster
Amt für Immobilienmanagement
Albersloher Weg 33
48155 Münster

Architekt: hartig|wömpner
architekten BDA
Bült 13, 48143 Münster
Tel 0251 5395400
Fax 0251 5395404
mail@hartig-woempner.de
www.hartig-woempner.de

Planungsstand: Entwurfsplanung
Planinhalt: Grundriss Obergeschoss
Maßstab: 1:300
Datum: 27. Mai 2013
Blatt/Index: 3.02/-

Unterschrift Bauherr

Unterschrift Architekt

