


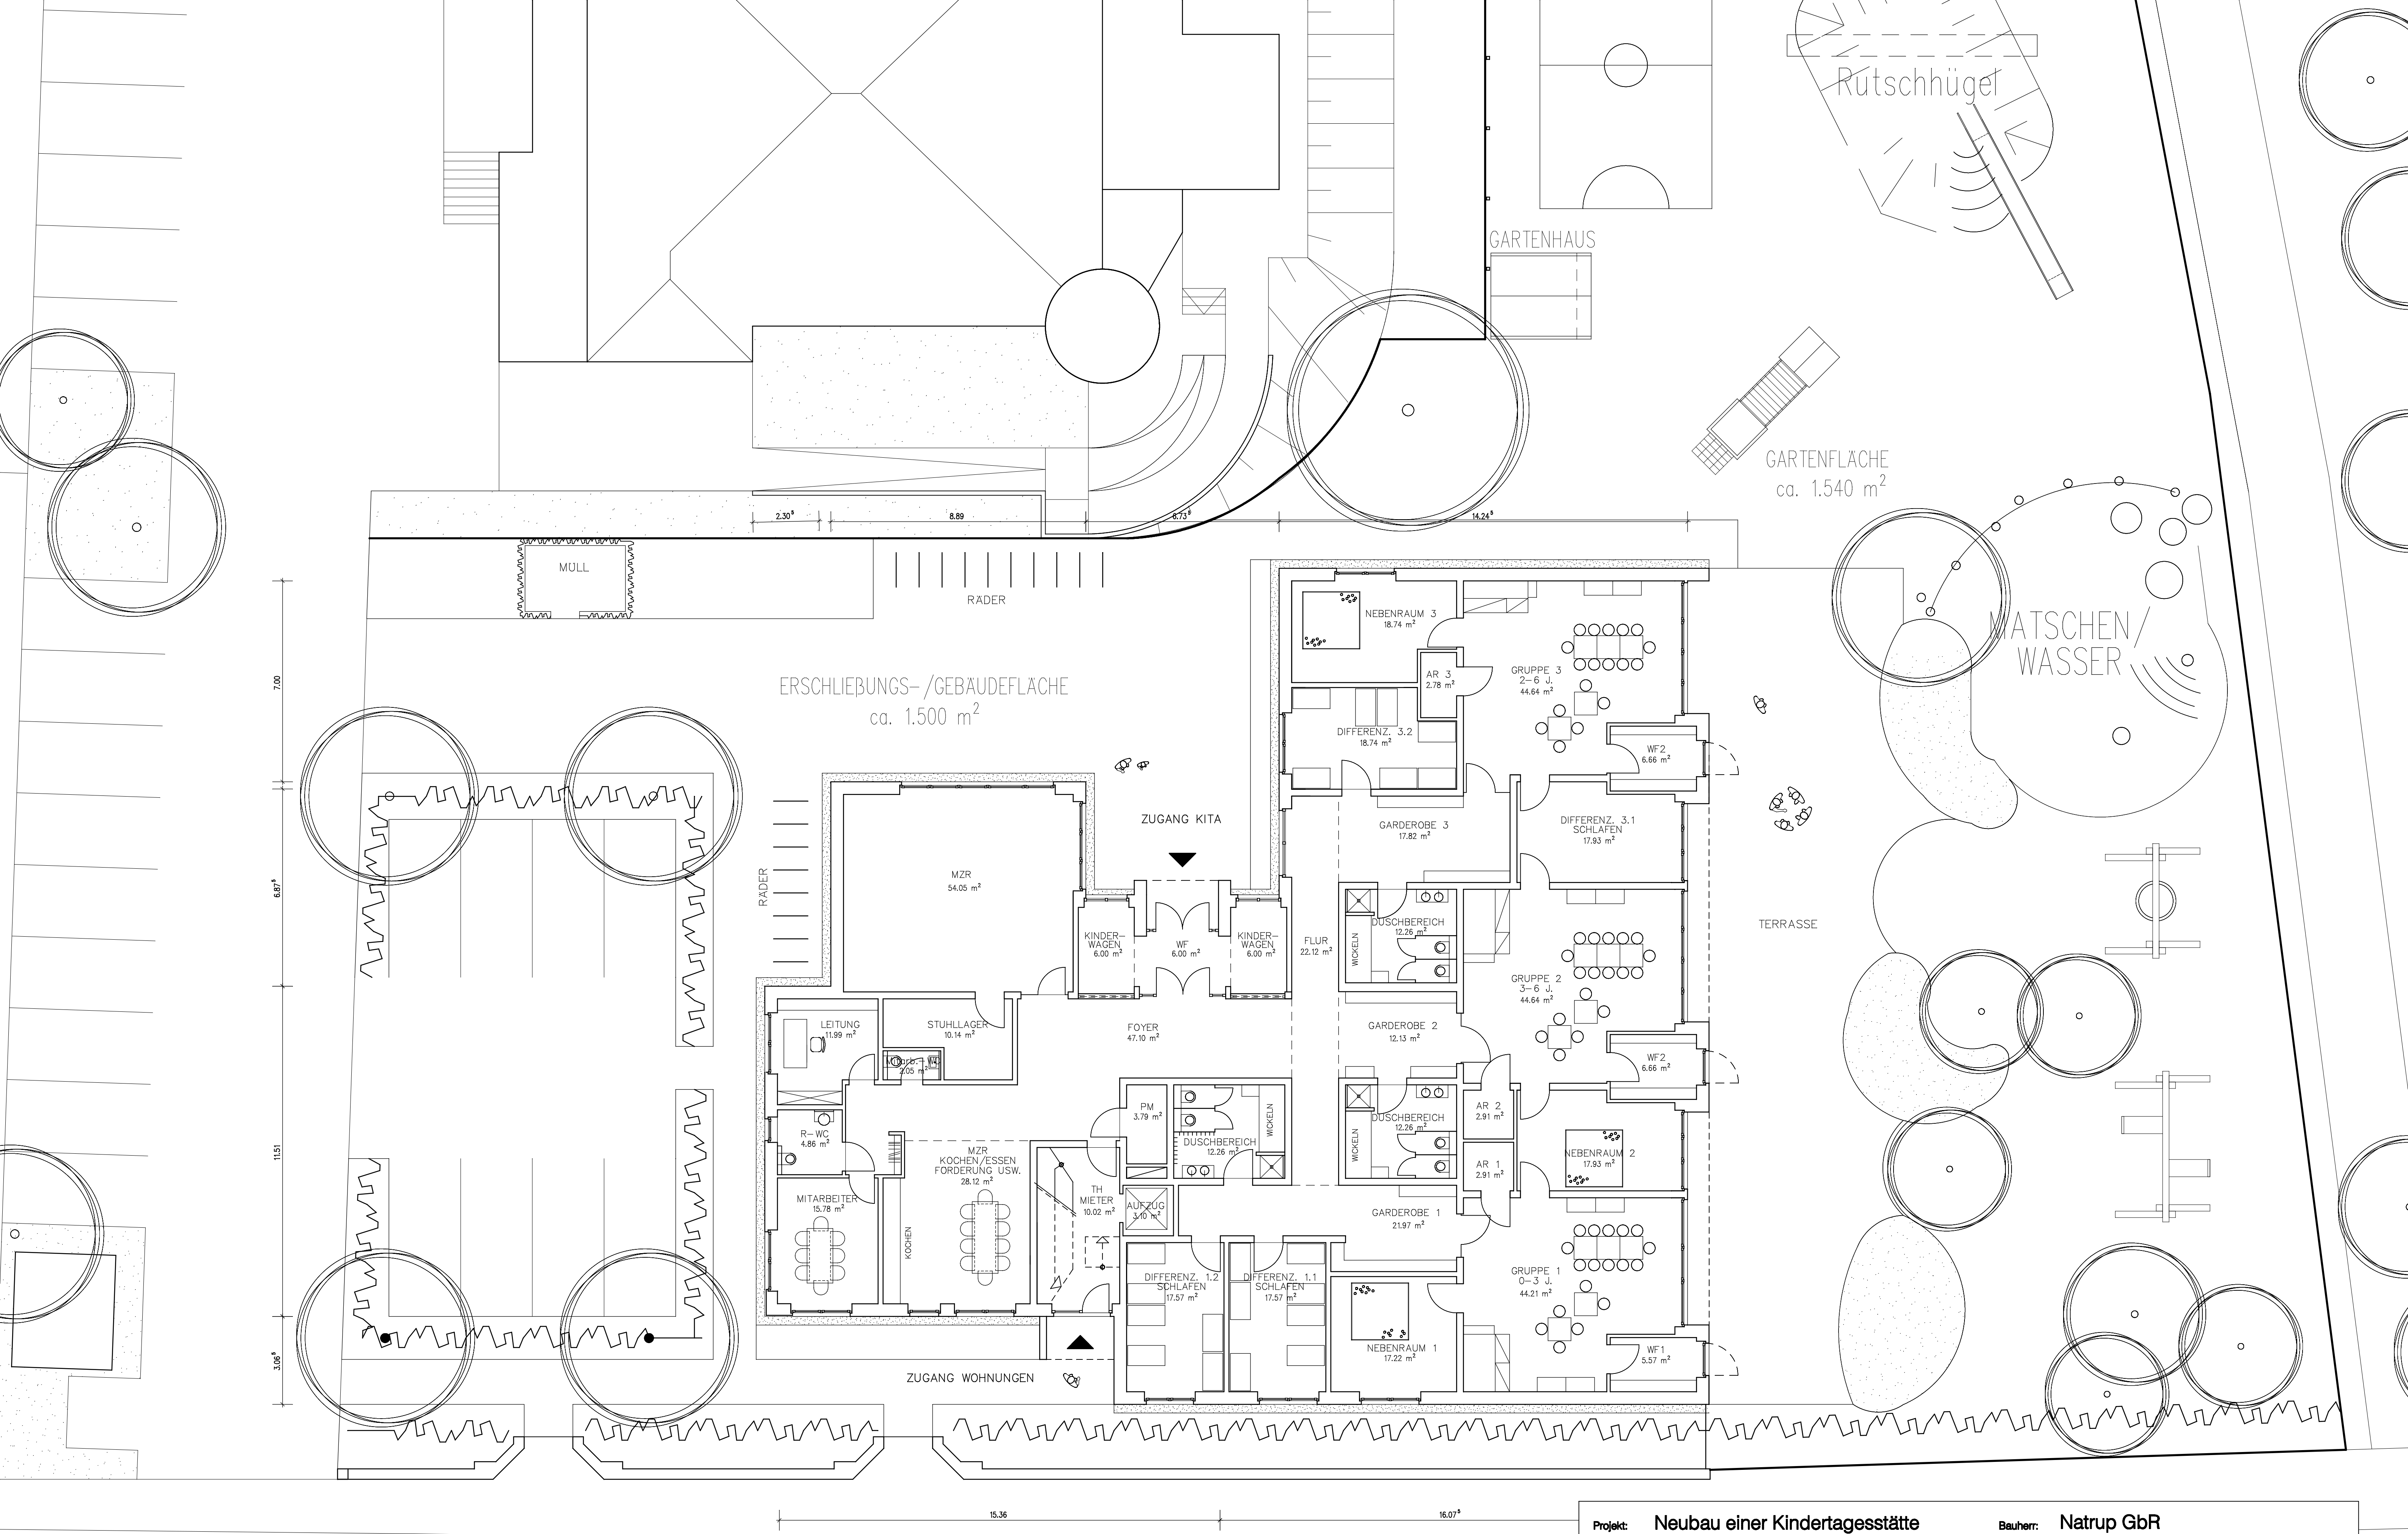

|          |                                                                               |          |   |
|----------|-------------------------------------------------------------------------------|----------|---|
| Projekt: | Neubau einer Kindertagesstätte mit 3 Gruppen<br>Münsterstr. 24, 48167 Münster | Bauherr: | Natrup GbR<br>Wolbecker Windmühle 39, 48167 Münster                                                    |
| Plan:    | GRUNDRISS EG                                                                  | Planung: | Höller - Rieping Architekten<br>Warendorfer Str. 79, 48145 Münster<br>Tel 0251/133450 Fax 0251/1334545 |
| Maßstab: | 1 : 100                                                                       | Stand:   | 04.07.2013                                                                                             |