


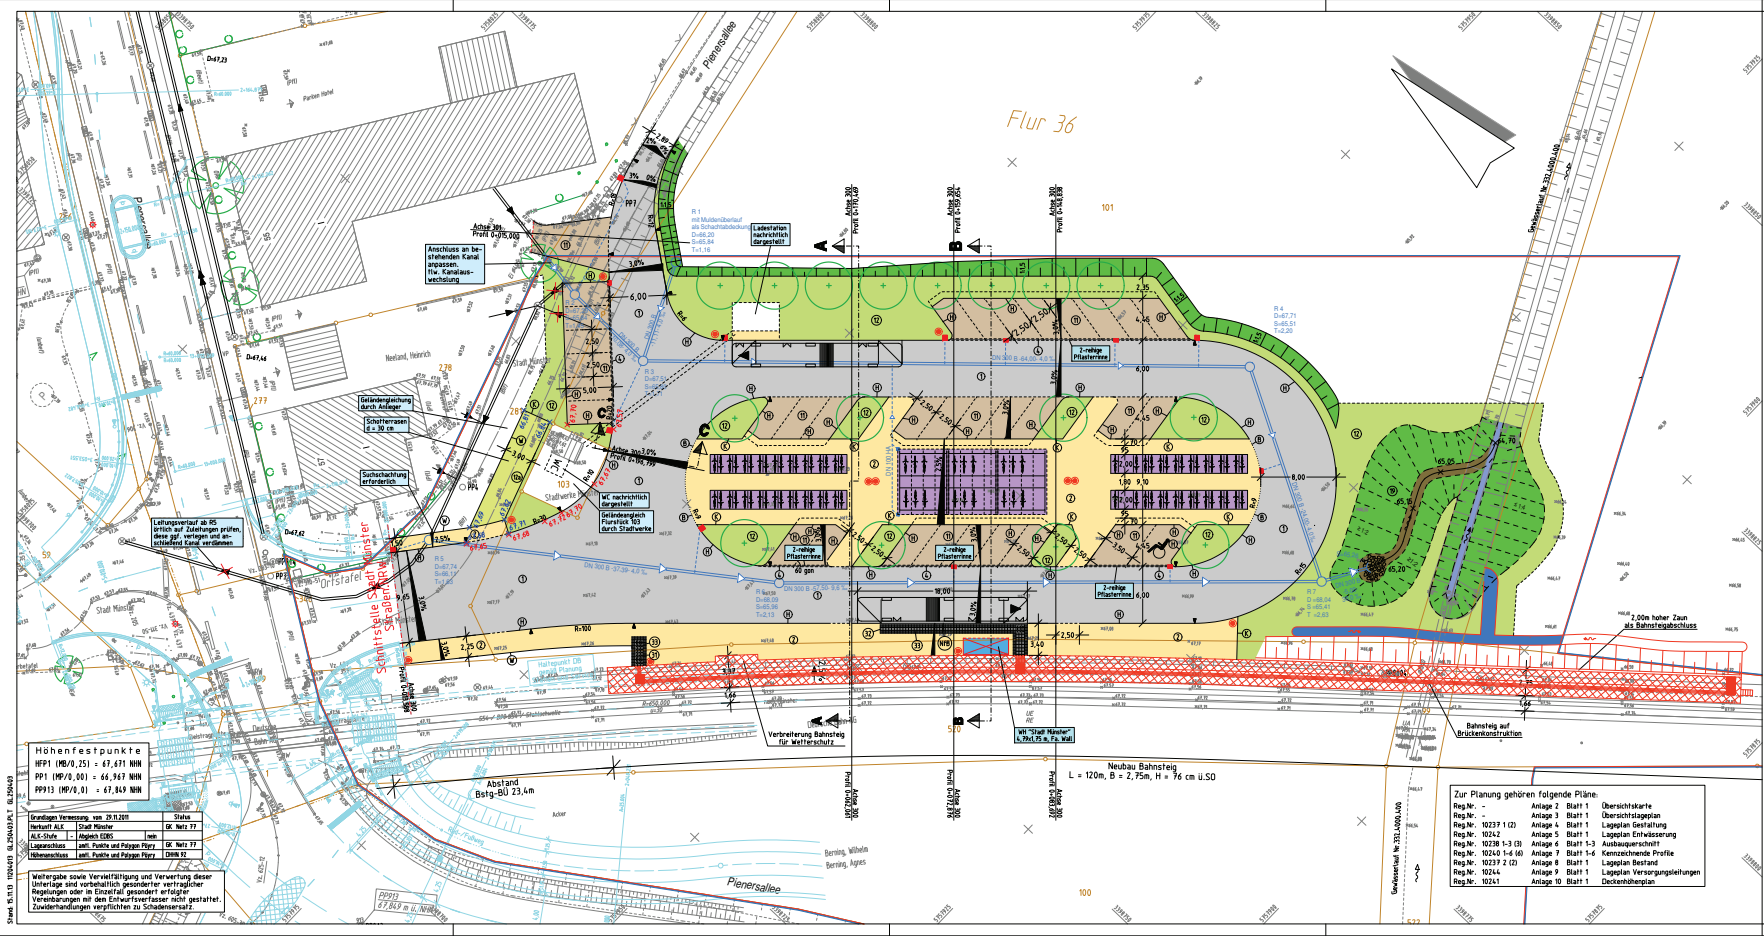

Höhenfestpunkte

HP1 (MÜ/0,25) = 67,631 NNN	HP2 (MÜ/0,00) = 66,967 NNN	HP3 (MÜ/0,01) = 67,849 NNN
----------------------------	----------------------------	----------------------------

Standort	Vermerk	Wkt.	Stichtag
Akt-Stadt	Stadt Münster	06.01.17	
Akt-Stadt	Stadt Münster	06.01.17	
Akt-Stadt	Stadt Münster	06.01.17	
Akt-Stadt	Stadt Münster	06.01.17	

Weitergabe sowie Vervielfältigung und Verwertung dieser Unterlagen sind vorbehaltlich gesonderter vertraglicher Regelungen oder in Einzelfall gesonderter erfolgreicher Vereinbarungen mit den Entwurfsverfassern nicht gestattet. Änderungen verpflichtend zu Sündenbesserung.

vorhanden:		geplant:	
1	Asphaltdecken	10	Betonplatten 24/24/8 cm
2	Gehwegplatten 24/24/8 cm	11	Betonstein, grau 16/16/14
3	Betonstein, grau 16/16/14	12	Verbundbelag, grau 8/10 cm
4	Verbundbelag, grau 8/10 cm	13	Grünfläche
5	Grünfläche	14	Schuttfasson
6	unbefestigte Fläche	15	unbefestigte Fläche / Graben
7	Noppenplatten, weiß 30/30/8 cm	16	Noppenplatten, weiß 30/30/8 cm
8	Rippenplatten, weiß 30/30/8 cm	17	Begleitstreifen, anthrazit 30/30/8 cm
9	Baum	18	Baum
10	Rinnenablauf	19	Schachtdeckel
11	Schachtdeckel	20	Baum
12	Baum erfüllt	21	Rinnenablauf
13	Zufahrt	22	Schachtdeckel
14	Lampen	23	Baum

geplanter Bord:

- Hochbord 15/30/100
- Kantenstein 25/5/100
- Winkelkante 27/22/4/50
- Betonstein 16/16/14
- Niederflur-Bordstein, weiß
- geplante Absenkung h=3 cm
- geplante Absenkung h=0,5 cm

Entwurfsskizze

Beratung • Planung • Bauleitung

pbh PLANUNG & BAULEITUNG

bearbeitet 15.11.2013 Datum Name
gezeichnet 15.11.2013 Sweetzky
geprüft 15.11.2013 Sweetzky

Projekt Nr.: 11204013
Plan Nr.: 10237 1 (2)
Blatt Nr.: 1
Str. Schlüssel: 4

STADT MÜNSTER

Tiefbauamt
Verkehrsanlagen

Lageplan Gestaltung

Maßstab 1:250

Lageplan
Längen
Höhen

Neubau DB Haltepunkt
Münster-Roxel

Anlage 1
zur
V/0895/2013