


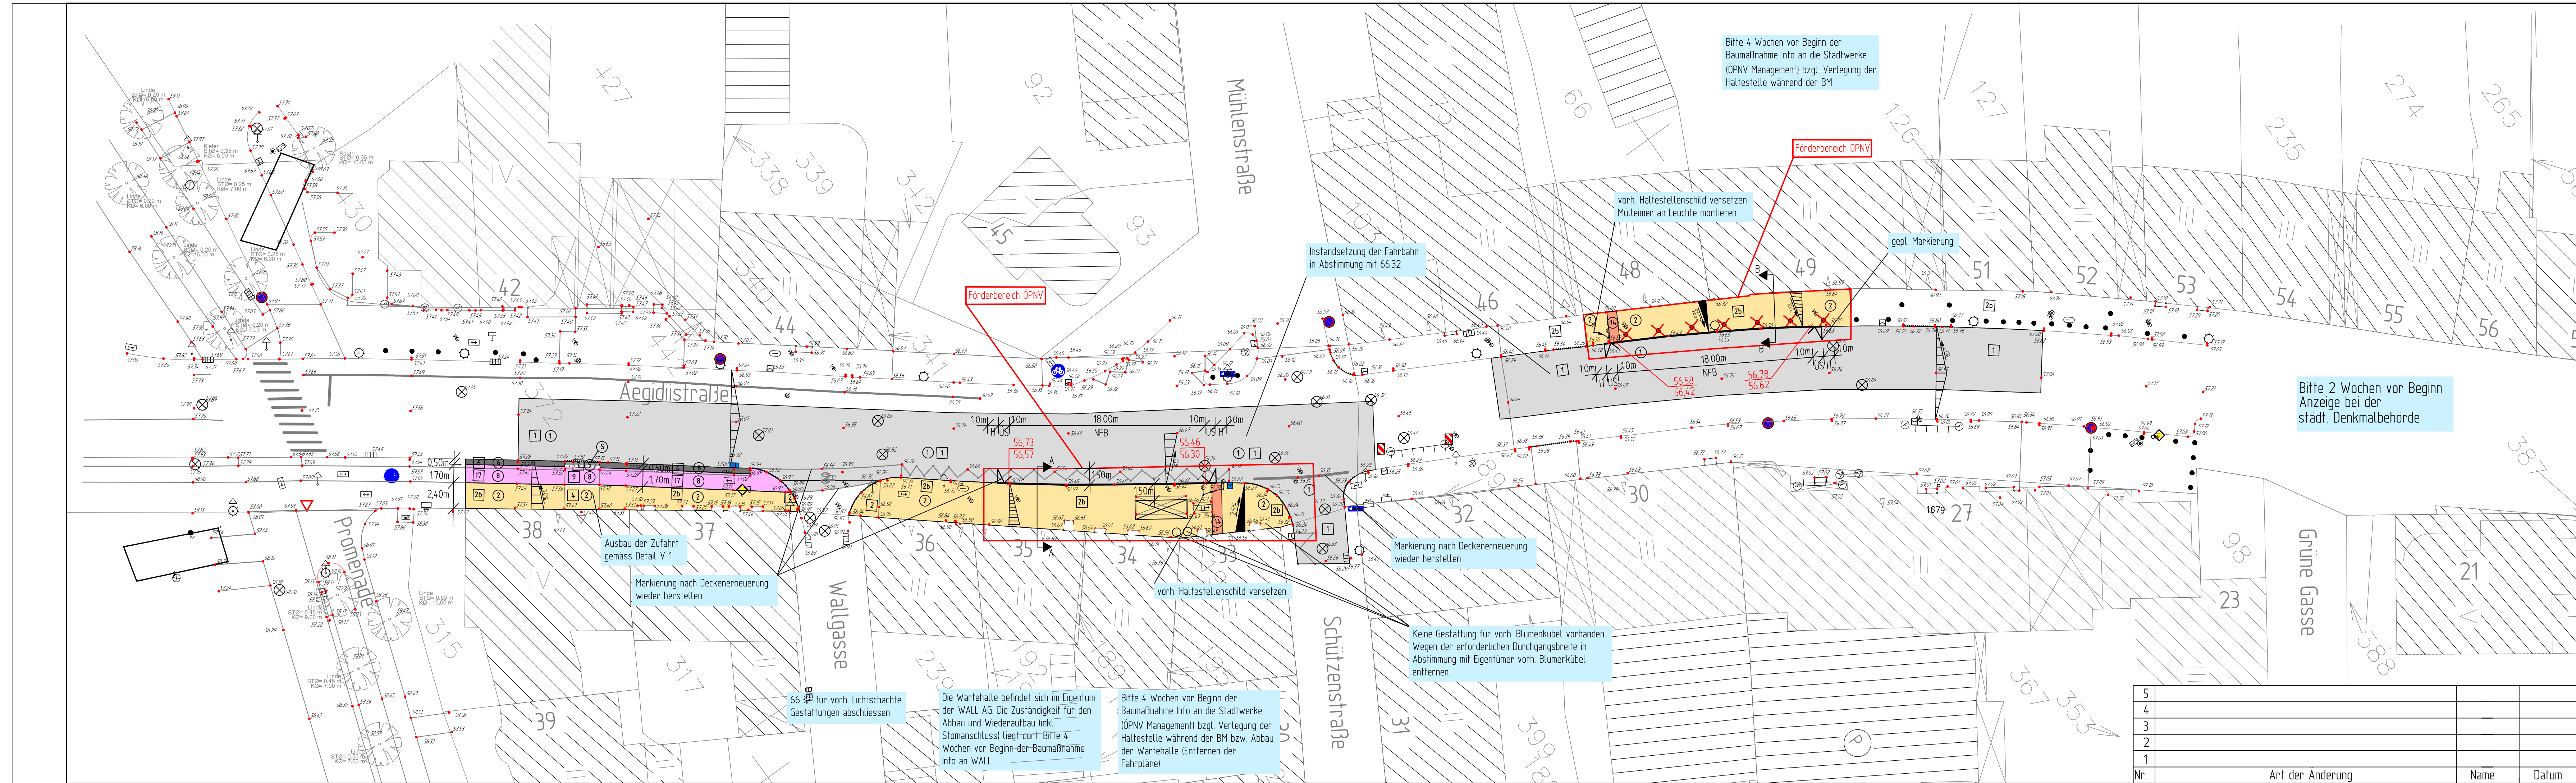

Legende

vorhanden:

- 1 Asphaltbeton
- 2 Betonplatten 24/24 cm
- 2b Betonplatten 30/30 cm
- 4 Betonstein grau 16/16 cm
- 6 Betonstein anthrazit 20/10 cm
- 7 Betonstein anthrazit 16/16 cm
- 9 Betonstein rot 16/16 cm
- 17 Klinker
- Rinnenablauf
- Leuchte
- Schieberkappe Wasser
- Schachtdeckel

geplant:

- 1 Asphaltbeton
- 2 Betonplatten 24/24/8 cm
- 5 Betonstein grau 16/16/8 cm
- 6 Betonstein anthrazit 20/10/8 cm
- 8 Betonstein rot 20/10/8 cm
- 14 Natursteinpflaster Kleinpflaster
- Rinnenablauf
- Leuchte
- Schragbordstein
- 78.51 Höhe

Seitenablauf

Verkehrszeichen

Lichtsignalanlage

Unterflurhydrant

78.51 Höhe

Schaltkasten oberirdisch, unterirdisch

Projekt Nr.: 4123

Plan Nr.: 1 (2)

Str. Schlüssel:

Anlage Nr.:

STADT MÜNSTER

Tiefbauamt

Planung

Lageplan

Maßstab 1: 250

Lageplan 1:

Längen 1: / Höhen 1:

	Datum	Name
bearbeitet	Juli 2013	Vissing
gezeichnet	Juli 2013	Sechelmann
geprüft	19.11.2013	Vissing

genehmigt

Münster, den 19.11.2013

i. A. gez. Reloe

Tiefbauamt

Aegidiistraße

Haltestellen "Schützenstraße"

beide Fahrtrichtungen

5			
4			
3			
2			
1			
Nr.	Art der Änderung	Name	Datum