




Vorhabenbezogener
Bebauungsplan Nr. 535
und Vorhaben- und Erschließungsplan
Hansaring / Schillerstraße / Hafenweg
Dortmunder Straße

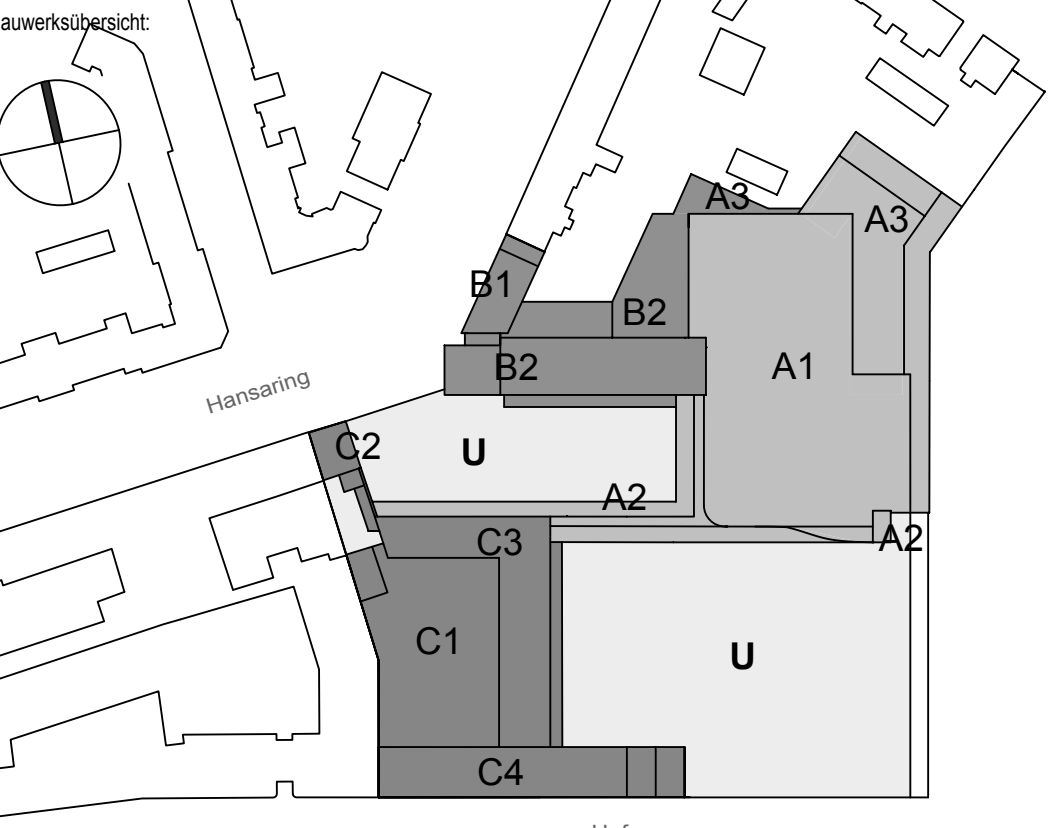

Entwurfsverfasser, Münster PFEIFFER, ELLERMANN, PRECKEL ARCHITECTEN UND STADTPLANER BDA Alter Fischmarkt 12 · 48143 MÜNSTER Tel: 0251 - 48440-0 Fax: 0251 - 48440-99	Vorhabenträger Münster STROETMANN Grundbesitz-Verwaltung GmbH & Co. Harkortstraße 30 · 48163 Münster Tel: 0251 - 7182128 Fax: 0251 - 7182120
--	--

- Rechtsgrundlagen:**
- Baugesetzbuch (BauGB) in der Fassung der Bekanntmachung vom 23.09.2004 (BGBl. I S. 2414), zuletzt geändert durch Artikel 1 des Gesetzes vom 11.06.2013 (BGBl. I S. 1548)
 - Bebauungsplanverordnung (BauPlVO) in der Fassung der Bekanntmachung vom 23.01.1990 (BGBl. I S. 133), zuletzt geändert durch Artikel 2 des Gesetzes vom 11.06.2013 (BGBl. I S. 1548)
 - Bauordnung für das Land Nordrhein-Westfalen (BauO NRW) in der Fassung der Bekanntmachung vom 01.03.2000 (GV. NRW. S. 256), zuletzt geändert durch Gesetz vom 21.03.2013 (GV. NRW. S. 142)
 - Gemeindeordnung für das Land Nordrhein-Westfalen (GO) in der Fassung der Bekanntmachung vom 14.07.1994 (GV. NRW. S. 666), zuletzt geändert durch Artikel 1 des Gesetzes vom 09.04.2013 (GV. NRW. S. 194)

Die Richtigkeit der Plangrundlage wird bescheinigt.	Für die städtebauliche Planung.
Münster, _____	Münster, _____
Dipl.-Ing. Tugmeyer Lfd. Stab. Vormerkungsdirektor	Dipl.-Ing. Schultheiß Stadtplaner Dipl.-Ing. Schöwe Lfd. Stab. Bauingenieur
Der Rat der Stadt Münster hat am _____ gemäß § 2 (1) BauGB den Beschluss zur Aufhebung dieses Bebauungsplans gefasst. Der Beschluss wurde am _____ als _____ bekannt gemacht.	Dieser Bebauungsplan hat gemäß § 3 (2) BauGB vom _____ bis zum _____ offengehalten.
Münster, _____ Der Oberbürgermeister im Auftrag	Münster, _____ Der Oberbürgermeister im Auftrag
Dieser Bebauungsplan ist gemäß §§ 2 und 10 BauGB und §§ 7 und 41 GO NRW durch den Rat der Stadt am _____ als _____ beschlossen worden.	Dieser Bebauungsplan ist gemäß § 3 BauGB mit der Bekanntmachung im Amtsblatt der Stadt Münster Nr. _____ vom _____ in Kraft getreten.
Münster, _____ Oberbürgermeister Schriftführer	Münster, _____ Der Oberbürgermeister im Auftrag

Gemarkung: Münster
Flur: 147, 148
Maßstab: 1:250
Datum: 12.12.2013



STADT Münster
Amt für
Stadtentwicklung
Stadtplanung
Verkehrsplanung

**Vorhaben- und
Erschließungsplan**

Anlageblatt 2:
Lageplan mit Darstellung der
Nutzungsverteilung im Erdgeschoss

- Entwurf -