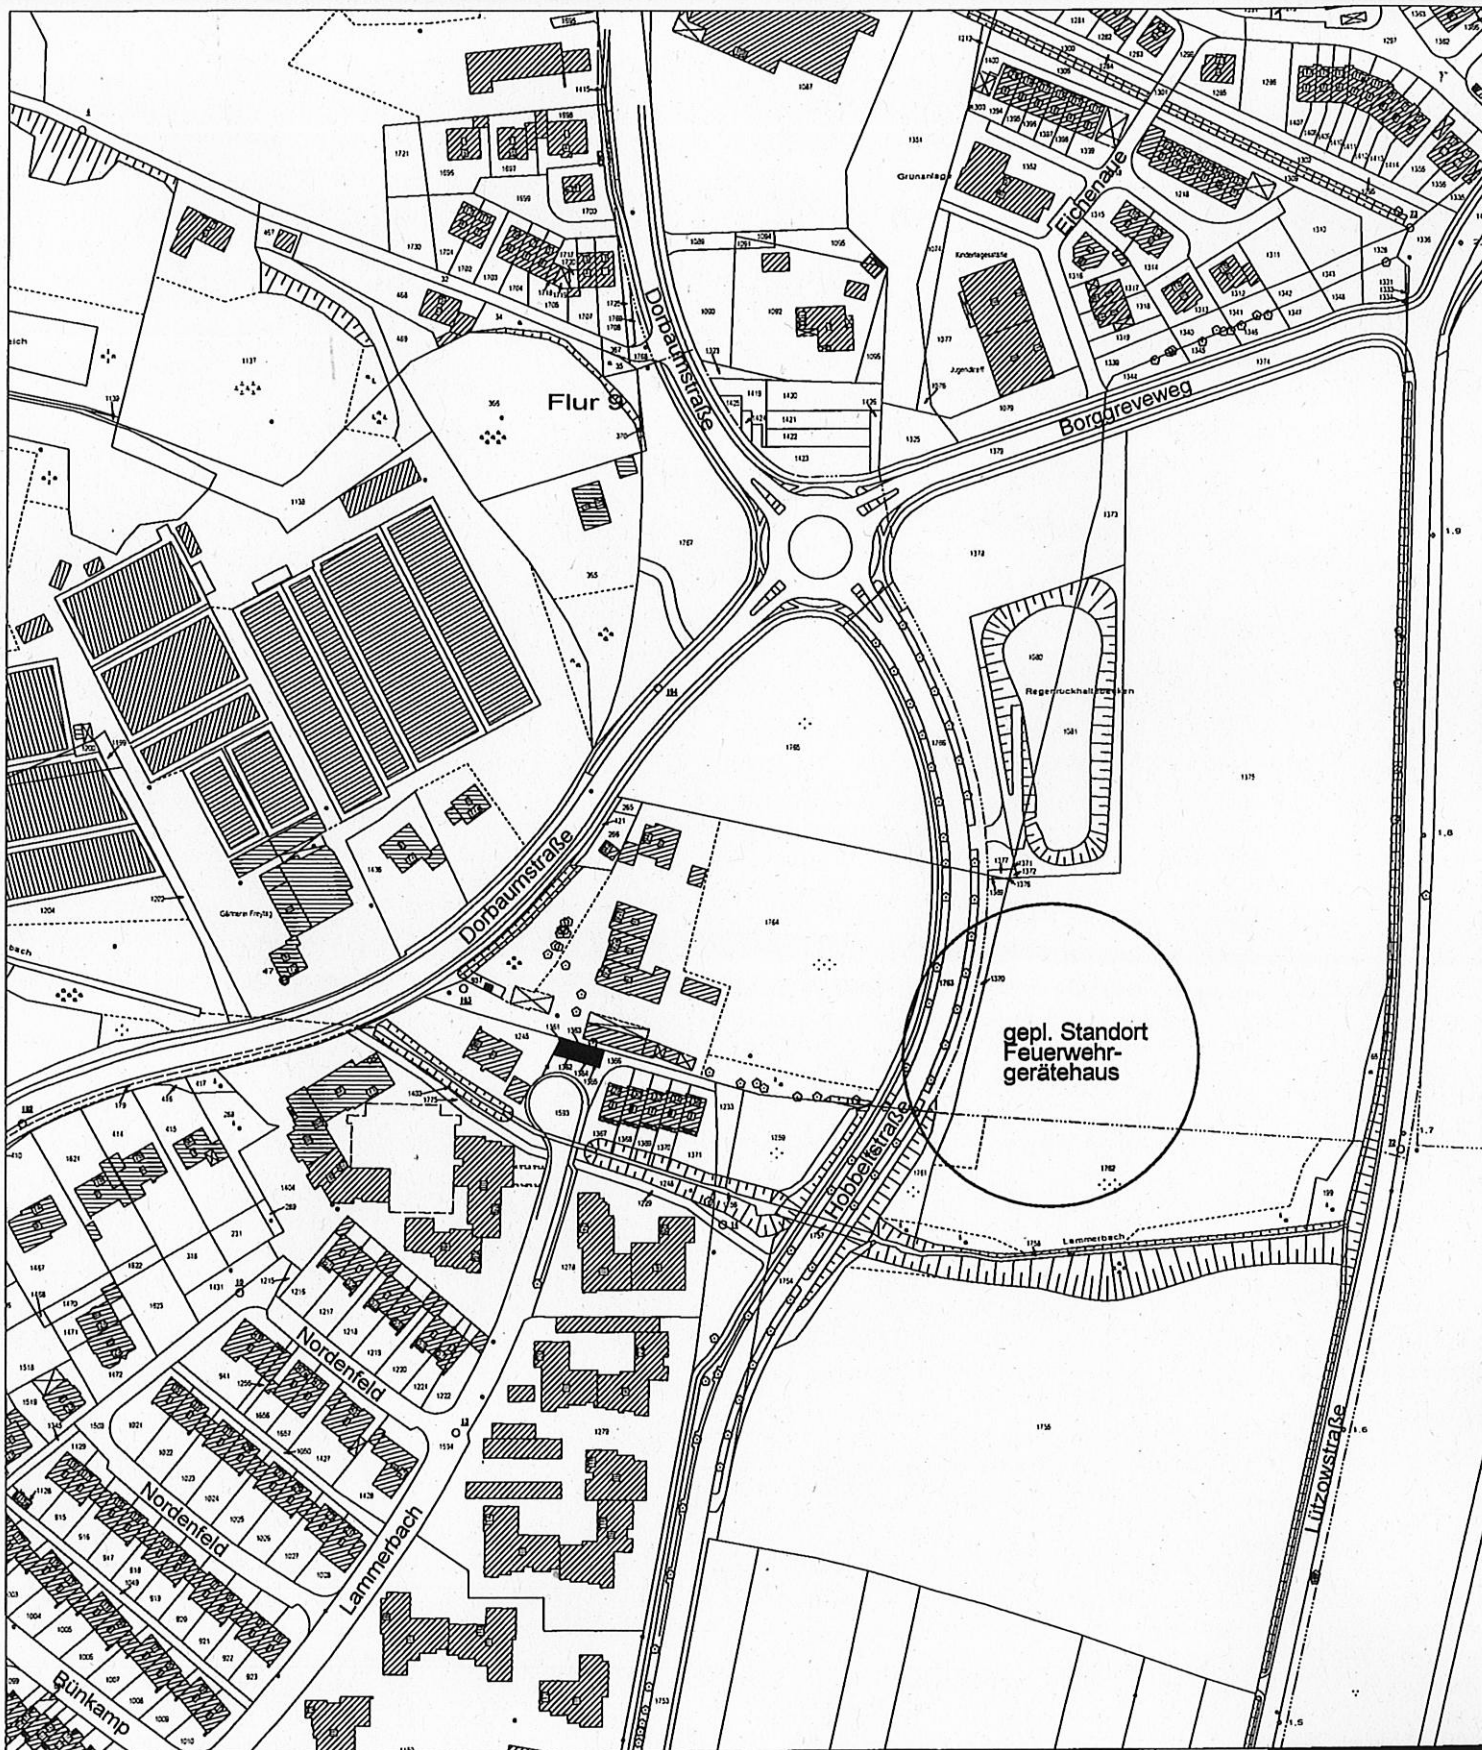


M 1:2500

gepl. Grundstücksgröße
~ 2.800 m²

LAP

LAGEPLAN

STADT MÜNSTER

AMT FÜR IMMOBILIENMANAGEMENT
Hochbautechnisches Gebäudemanagement

NEUBAU

FWGH HANDORF
HOBBELTSTRASSE

48157 MÜNSTER

Maßstab: 1:2500	Änderungsnummer: ---
Plan-Datum: 31.01.2014	mit aktuellem Ausdruck vom: ---
Projektverzeichnis: see FWGH Handorf Hobbeltstraße Neubau 2012 2013-Voruntersuchung	
Datei: Lageplan pro PLAN/Vorlage-Lageplan-plm-M2500 eVorlage Rahmen	
Zeichnerin	Architektur und Projektsteuerung
Dankow	Koppenberg
Zeichner/in	Bauen im Bestand
Projektleiter	Fachstellenleiter/Abteilungsleiter
	Hoppertmann / Mömken
Architekt / Technischer Leiter	
Nienaber / Michel	
Hausarchitektonisches Gebäudemanagement	
Bedarfsamt	