




- Legende :**
- vorhanden :**
- 1 Asphalt
 - 2 Gehwegplatten
 - 3 Betonpflaster grau 21/10,5/8 cm
 - 8 Betonpflaster rot 21/10,5/8 cm
 - 11 Verbundsteinpflaster grau mit Fasse
 - 12 Grünfläche
- geplant :**
- 1 Decke fräsen - neue Decke
 - 1a Asphaltbeton - Vollausbau
 - 2 Gehwegplatten 24/24/8 cm
 - 3 Betonsteinpflaster grau 20/10/8 cm
 - 4 Gehwegplatten 24/24/10 cm
 - 6 Betonsteinpflaster anthrazit 20/10/8 cm
 - 8 Betonsteinpflaster rot 20/10/8 cm
 - 9 Betonsteinpflaster rot 20/10/10 cm
 - 10 Verbundsteinpflaster grau mit Fasse
 - 13 Grünfläche
 - 15 Natursteingroßpfl.
 - 16 Betonplatten anthrazit 30/30/8 cm
 - 31 Noppenplatten weiß 30/30/8 cm
 - 32 Rippenplatten weiß 30/30/8 cm
 - 33 Tisbord weiß h=6 cm
 - 34 Rollbord Basalt gewaschen h=9/3 cm
 - 1 Baum
 - 1 Seitenablauf
 - 1 Rinnenablauf
 - 1 Leuchte
 - 1 Höhen
 - 1 Lichtsignalmast mit Taster
 - 1 Lichtsignalmast mit Taster und taktilen Signalgeber

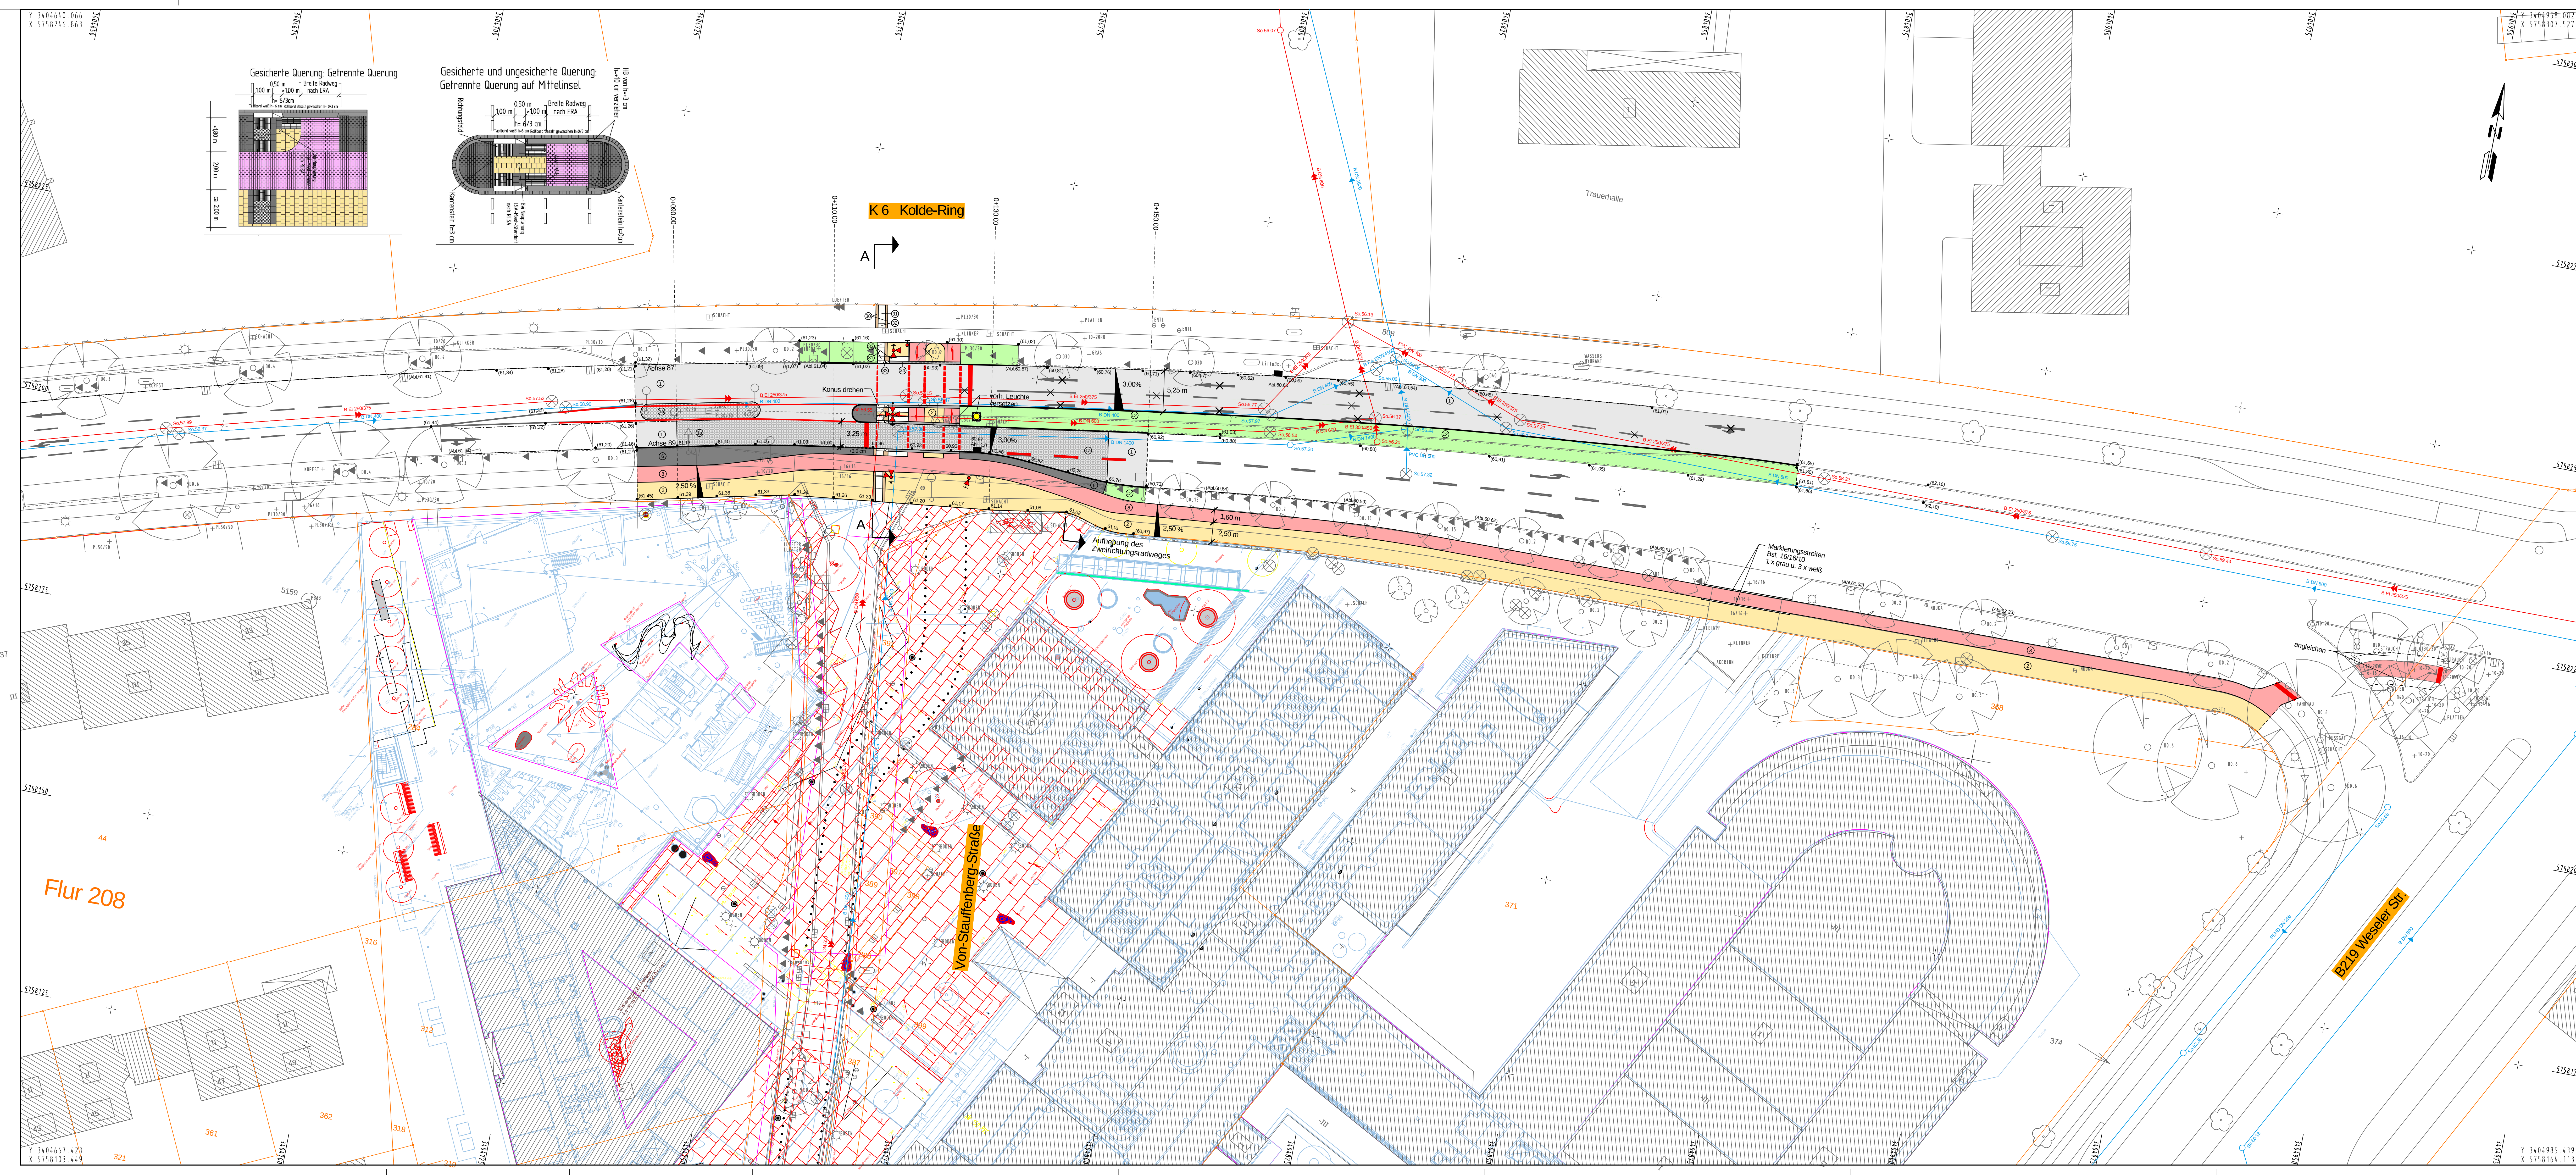

Kolde - Ring 21 48126 Münster			
5			
4			
3			
2			
1			
Nr.	Art der Änderung	Name	Datum

	Name		Datum
	bearbeitet	Marciniak	6.02.2014
	gezeichnet	Marciniak	6.02.2014
	geprüft:	O.Timm	

Projekt Nr.: 10210
Plan Nr.: 1 (1)
Blatt Nr.: 1 (1)
Str. Schlüssel:
Anlage Nr.:

Lageplan

Maßstab 1 : 250

Datum	Name
bearbeitet	
gezeichnet	
geprüft	
genehmigt:	
Münster, den	

Tiefbauamt

STADT MÜNSTER

Tiefbauamt

Planung

Bebauungsplan Nr.534

Kolde-Ring /
Von-Stauffenberg-Straße