

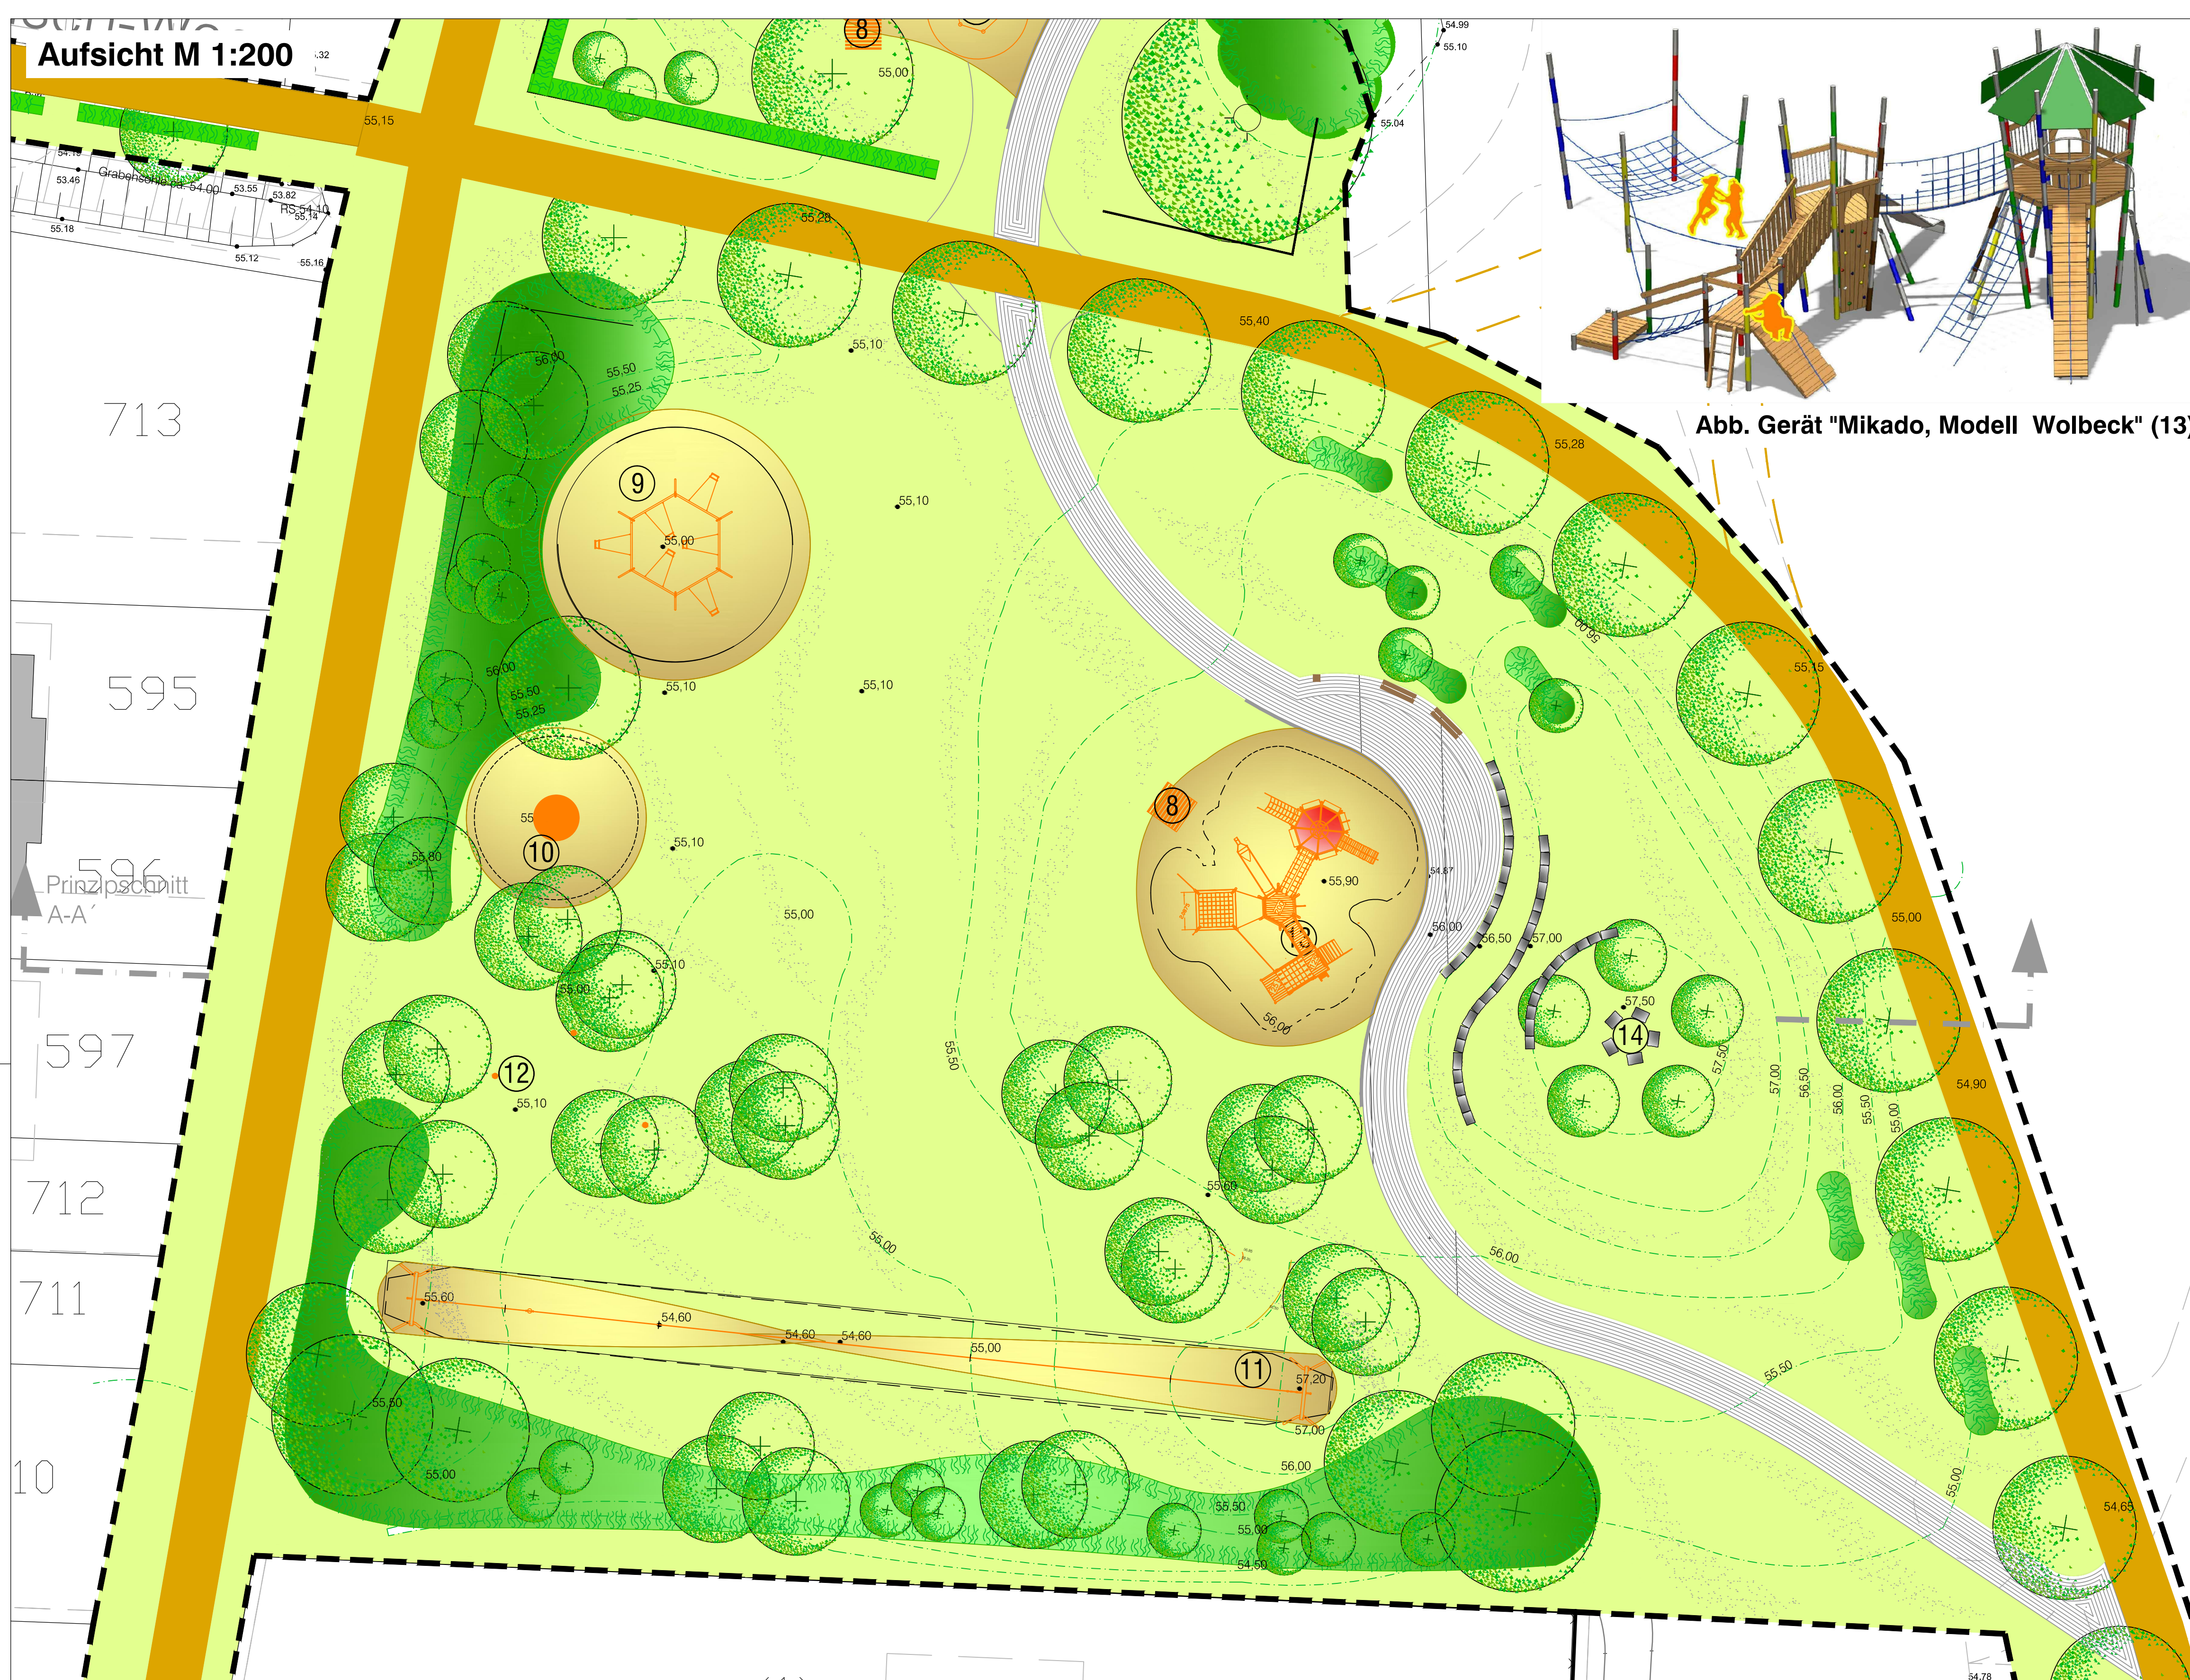


Abb. Gerät "Mikado, Modell Wolbeck" (13)

Legende

- wassergebundene Wegedecke
- Betonsteinpflaster Typ "Romaton" 10/10/8, 15/10/8, Einfassung 15/20/8, grau- und hellgrün, ohne Fuge
- Sandflächen, Fallschutzsand Kleinkinderbereich z.T. Spielsand
- Rasen- / Wiesenflächen
- Sandsteinblöcke
- Spielgerät mit Sicherheitsbereich
- Stabgitterzaun, anthrazit
- Sitzbank
- Feldgehölzpflanzungen
- Strauchpflanzungen
- Baum- / Solitärpflanzungen
- Bestandsbaum
- Höhenlinien mit Höhe
- Bearbeitungsgebietsgrenze


Spielgeräte B/C-Bereich

- ① Kleinkinderkombination "Fischers-Fritz", Fa ZimmerObst, KL4104
- ② Spielhaus, Fa. ZimmerObst, H9401
- ③ Kleinkinderschaukel, Fa. K+K 0-40330-000
- ④ Federwippe, Fa. K+K, 0-44248-000
- ⑤ Seckseck-Reck, Fa. Doehring
- ⑥ Hüpf- und Backpalesaden, Fa. FHS, 906110300R
- ⑦ Balancierbalken aus Robinie, ca. 6 Stck, Fa. Doehring
- ⑧ Sitzpodeste, 2x2m, "Eigenbau"

Spielgeräte A-Bereich

- ⑧ Sitzpodeste, 2x2m, "Eigenbau"
- ⑨ Sechseckschaukel, Fa. K+K, 0-40556-000
- ⑩ Drehscheibe, Fa. K+K, 0-43525-000
- ⑪ Seilbahn 50m, Fa. K+K, 0-42250-000
- ⑫ Pfosten für "Slackline"
- ⑬ Spielturm "Mikado, Modell Wolbeck", Fa. Spiel-Bau
- ⑭ Aussichtshügel mit Sandsteinblöcken

Prinzipschnitt A-A'

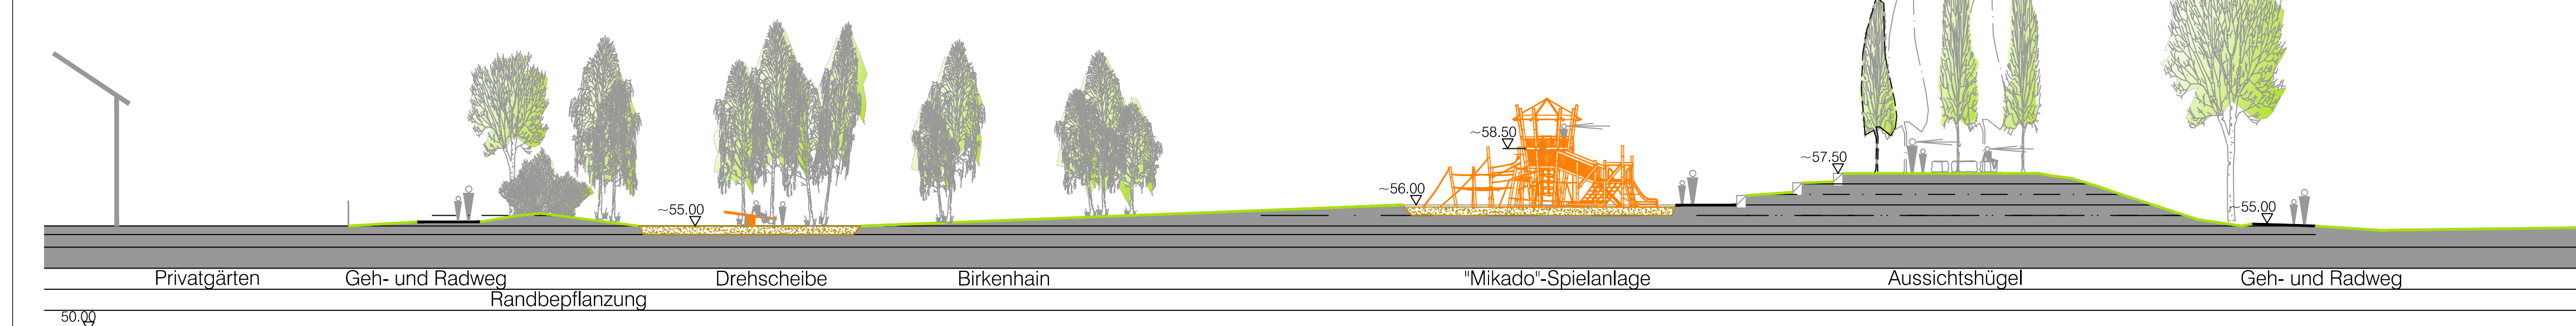

Projektnummer: 2603.2014		STADT MÜNSTER	
Plan Nr.: K 296.3		Datum: 25.02.2014	
Amtsleiter:	Bearbeitet:	 Amt für Grünflächen und Umweltschutz	
gez. Bruns	gez. G.Determann		
Abteilungsleiter:	Gezeichnet:		
gez. Stoldt	G.Determann	Wolbeck Nord B-Plan 415	
Fachstellenleiter:			
Koolwaay	Maßstab: 1:200	Spielplatz Holtrode, A-Bereich Lageplan Entwurf	
Geändert:			
Index	Inhalt	Datum	Bearbeiter