


Die genaue Lage von Versorgungsleitungen ist vor Baubeginn zu überprüfen. Kabelpakete und Formsteine beachten!

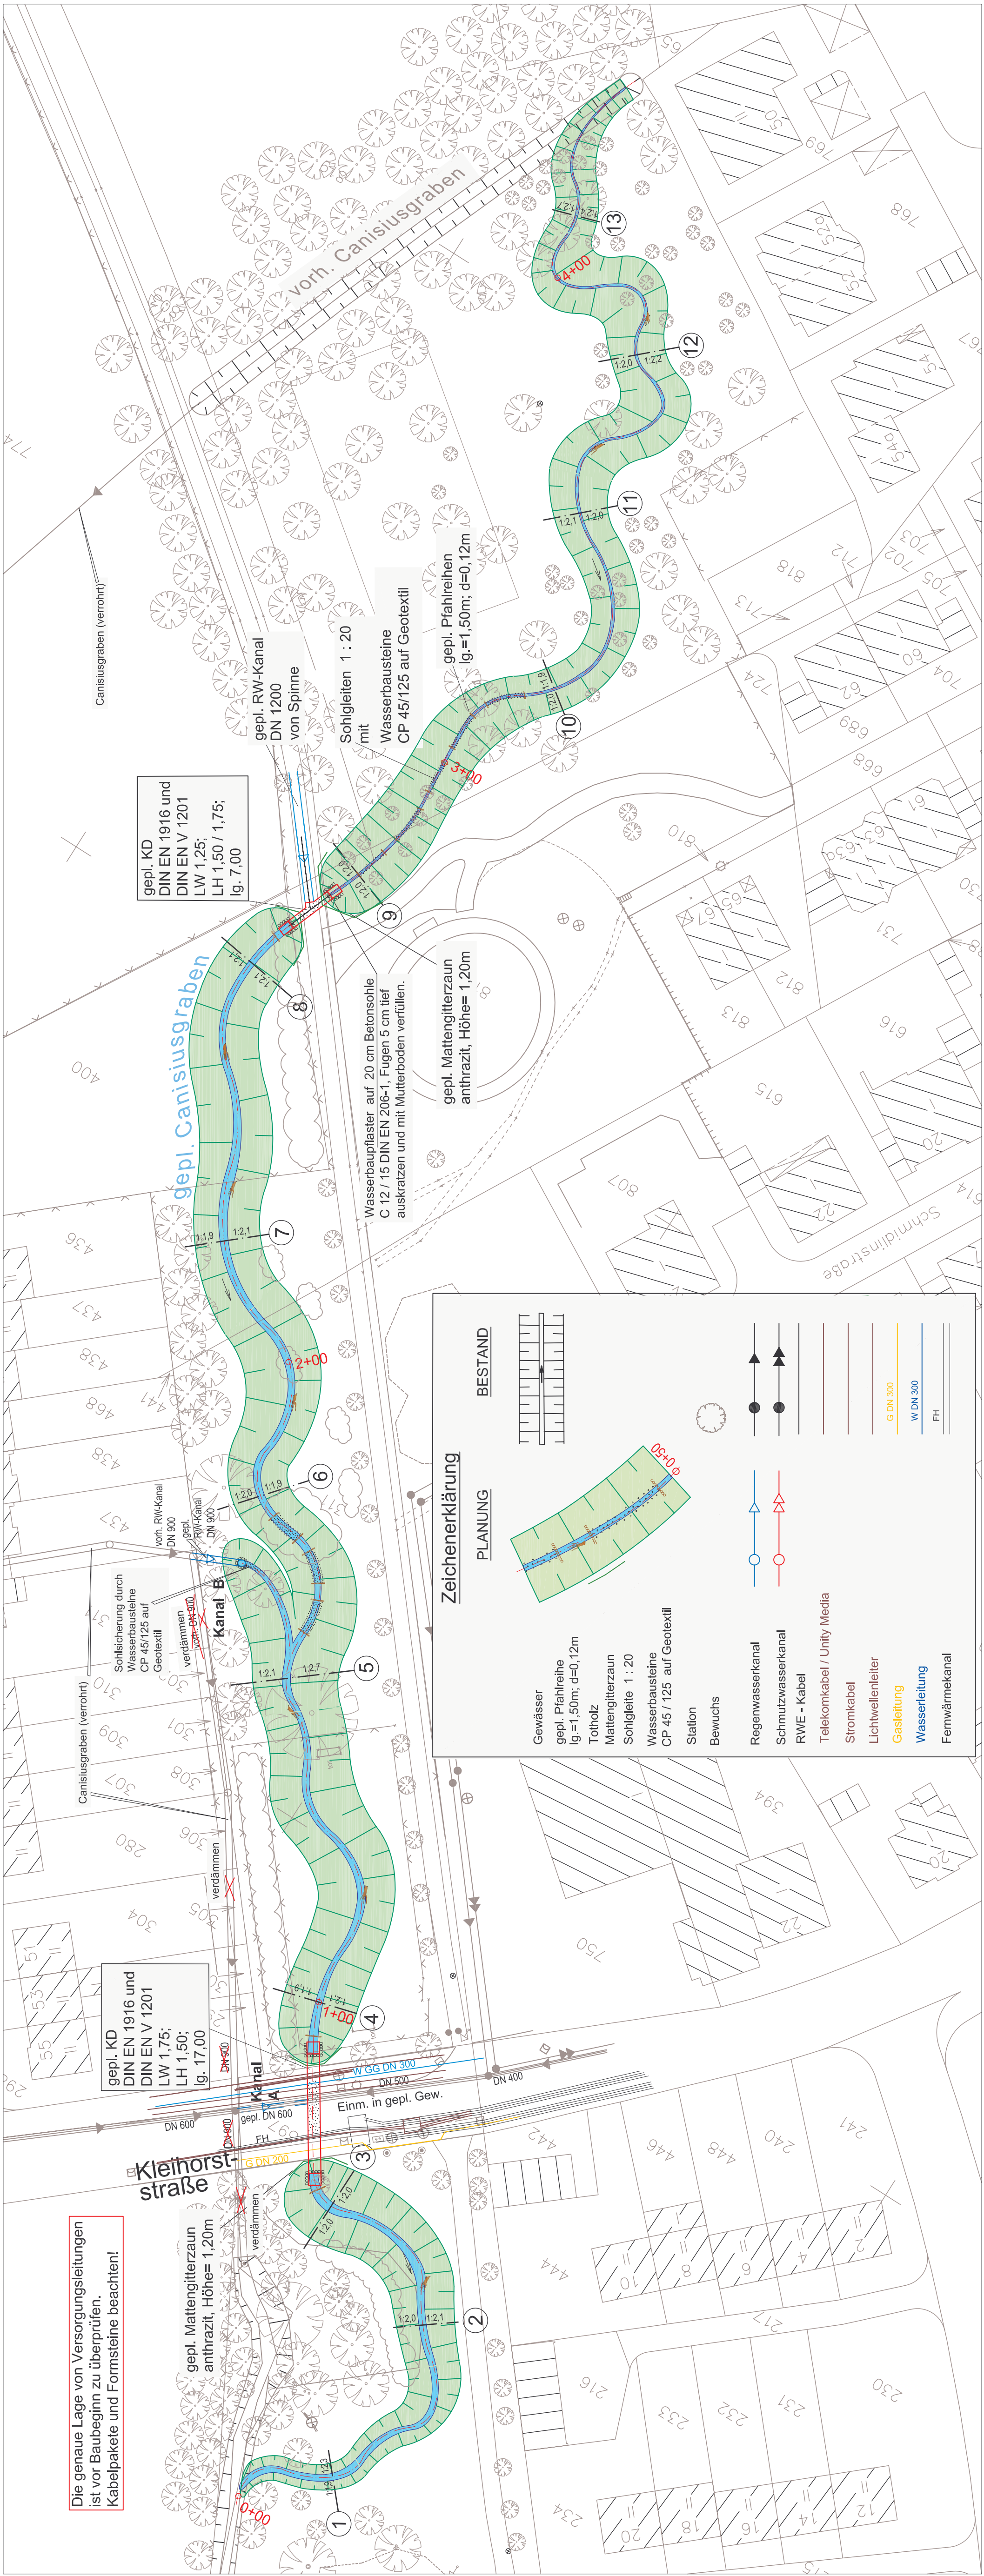

Zeichenerklärung

PLANUNG	BESTAND
Gewässer	
gepl. Pfahlreihe lg=1,50m; d=0,12m	
Totholz	
Mattengitterzaun	
Sohlegleite 1 : 20	
Wasserbausteine CP 45 / 125 auf Geotextil	
Station	
Bewuchs	
Regenwasserkanal	
Schmutzwasserkanal	
RWE - Kabel	
Telekommunikation / Unity Media	
Stromkabel	
Lichtwellenleiter	
Gasleitung	
Wasserleitung	
Fernwärmeleitung	

Nr.	Böschungen	Datum	Name
1		09.05.2012	J. Rauss
2			
3			
4			
5			

Art der Änderung	

STADT MÜNSTER
Tiefbauamt
Planung

naturnaher Ausbau und
ökologische Verbesserung

Aa Nebengewässer
Canisiusgraben

Gew.-Nr.: 3325000.2

Anlage Nr.: WI 10 (P) 2011
Fach Nr.: 3
Blatt Nr.: 3

Lageplan
Maßstab 1 : 500

bearbeitet 19.10.2011
geprüft 02.02.2012

Name
J. Rauss
C. Bömer

genehmigt: Münster, den 08.02.2012

i. A. Tiefbauamt

Stadtteil: Aaseestadt
Bezirk: Mitte