



5			
4			
3			
2			
1	Asphaltflächen im Bereich der Baugruben angepasst	Dreyer	02.10.2014
Nr.	Art der Änderung	Name	Datum

Projekt Nr. 13.037  
 Plan Nr. 10457  
 Blatt Nr. 1/23  
 Str. Schlüssel: 02505  
 Anlage Nr.

**STADT MÜNSTER**  
**Tiefbauamt**  
 Planung


**Übersichtslageplan**  
 Maßstab: 1:500  
 Lagenplan 1:500  
 Längen 1: Höhen 1:

Kanalisanierung  
**Greverer Straße**  
 York-Ring bis Nienkamp

bearbeitet	Datum	Name	Zustimm.
gezeichnet	05.2014	Dreyer	
geprüft	05.2014	Dreyer	

genehmigt  
 Münster, den ... 2014

i. A. Tiefbauamt  
 Prof. 28.10.2014

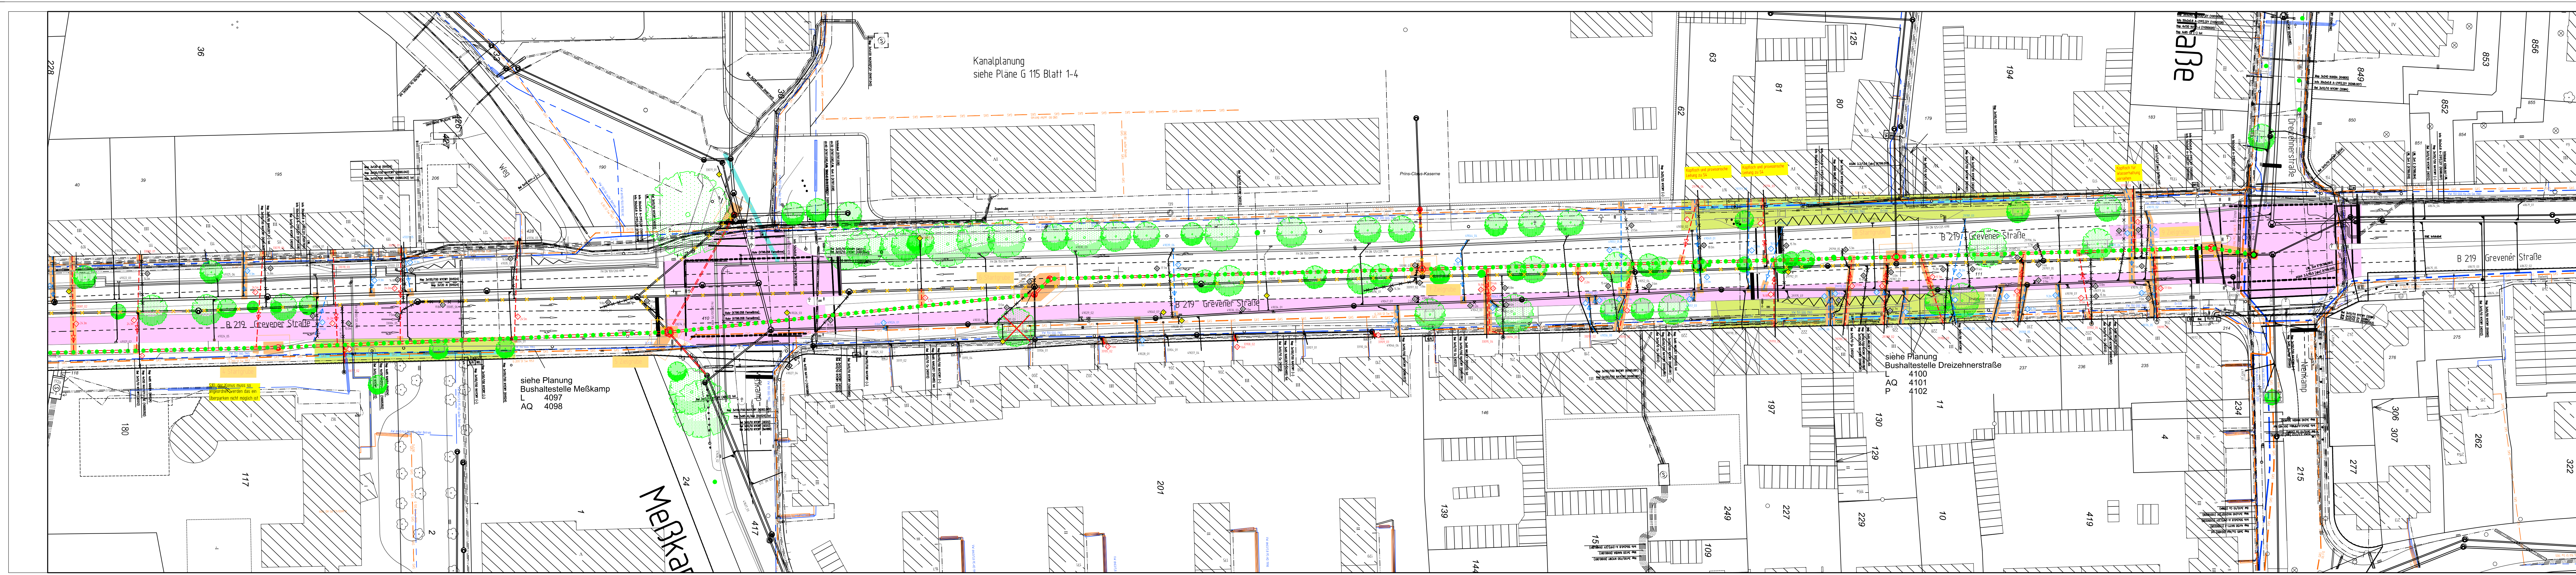

5			
4			
3			
2			
1			
Nr.	Art der Änderung	Name	Datum

Projekt Nr. 13.037  
 Plan Nr. 10457  
 Blatt Nr. 2/23  
 Str. Schlüssel: 02505  
 Anlage Nr.

**STADT MÜNSTER**  
**Tiefbauamt**  
 Planung

**Übersichtslageplan**  
 Maßstab: 1:500  
 Lagenplan 1:500  
 Längen 1: Höhen 1:

Kanalisanierung  
**Greverer Straße**  
 York-Ring bis Nienkamp

bearbeitet	Datum	Name	Zustimm.
gezeichnet	05.2014	Dreyer	
geprüft	05.2014	Dreyer	

genehmigt  
 Münster, den ... 2014

i. A. Tiefbauamt  
 Prof. 28.10.2014