

SZO

Sozialzentrum
Oxford Kaserne Block 43
Münster

Projekt

Umbau des Block 43 der Oxford
Kaserne zu einem Sozialzentrum
Flur 41 , Flurstück 21
Roxelerstraße 340
48155 Münster

Bauherr

Stadt Münster
Amt für Immobilienmanagement
Albersloher Weg 33
48127 Münster
Fon 0251 - 4 92 23 00

A.K.T.

Architekten Krych Tombrock
Südstraße 16
48153 Münster
Fon 0251 - 520 93 93 0
Fax 0251 - 520 93 93 8
kontakt@a-k-t-ms.de



Plannr. **4-A-1000 - a**

Lageplan

Maßstab 1:1000
Datum 11.03.2015
Gez TK
Größe DIN A3
± 0,00 = OKFF

Freigabe

Architekt


Bauherr

Ind Dat Gez Änderungen

VORENTWURF 05

Anlage 1

Die Ausführung hat nach der VOB Teil C und den zugehörigen technischen Regeln zu erfolgen. Alle Maße sind am Bau Ort vorzunehmen. Die Ausführung ist unter Berücksichtigung der geltenden Vorschriften, insbesondere der VOB, durchzuführen. 

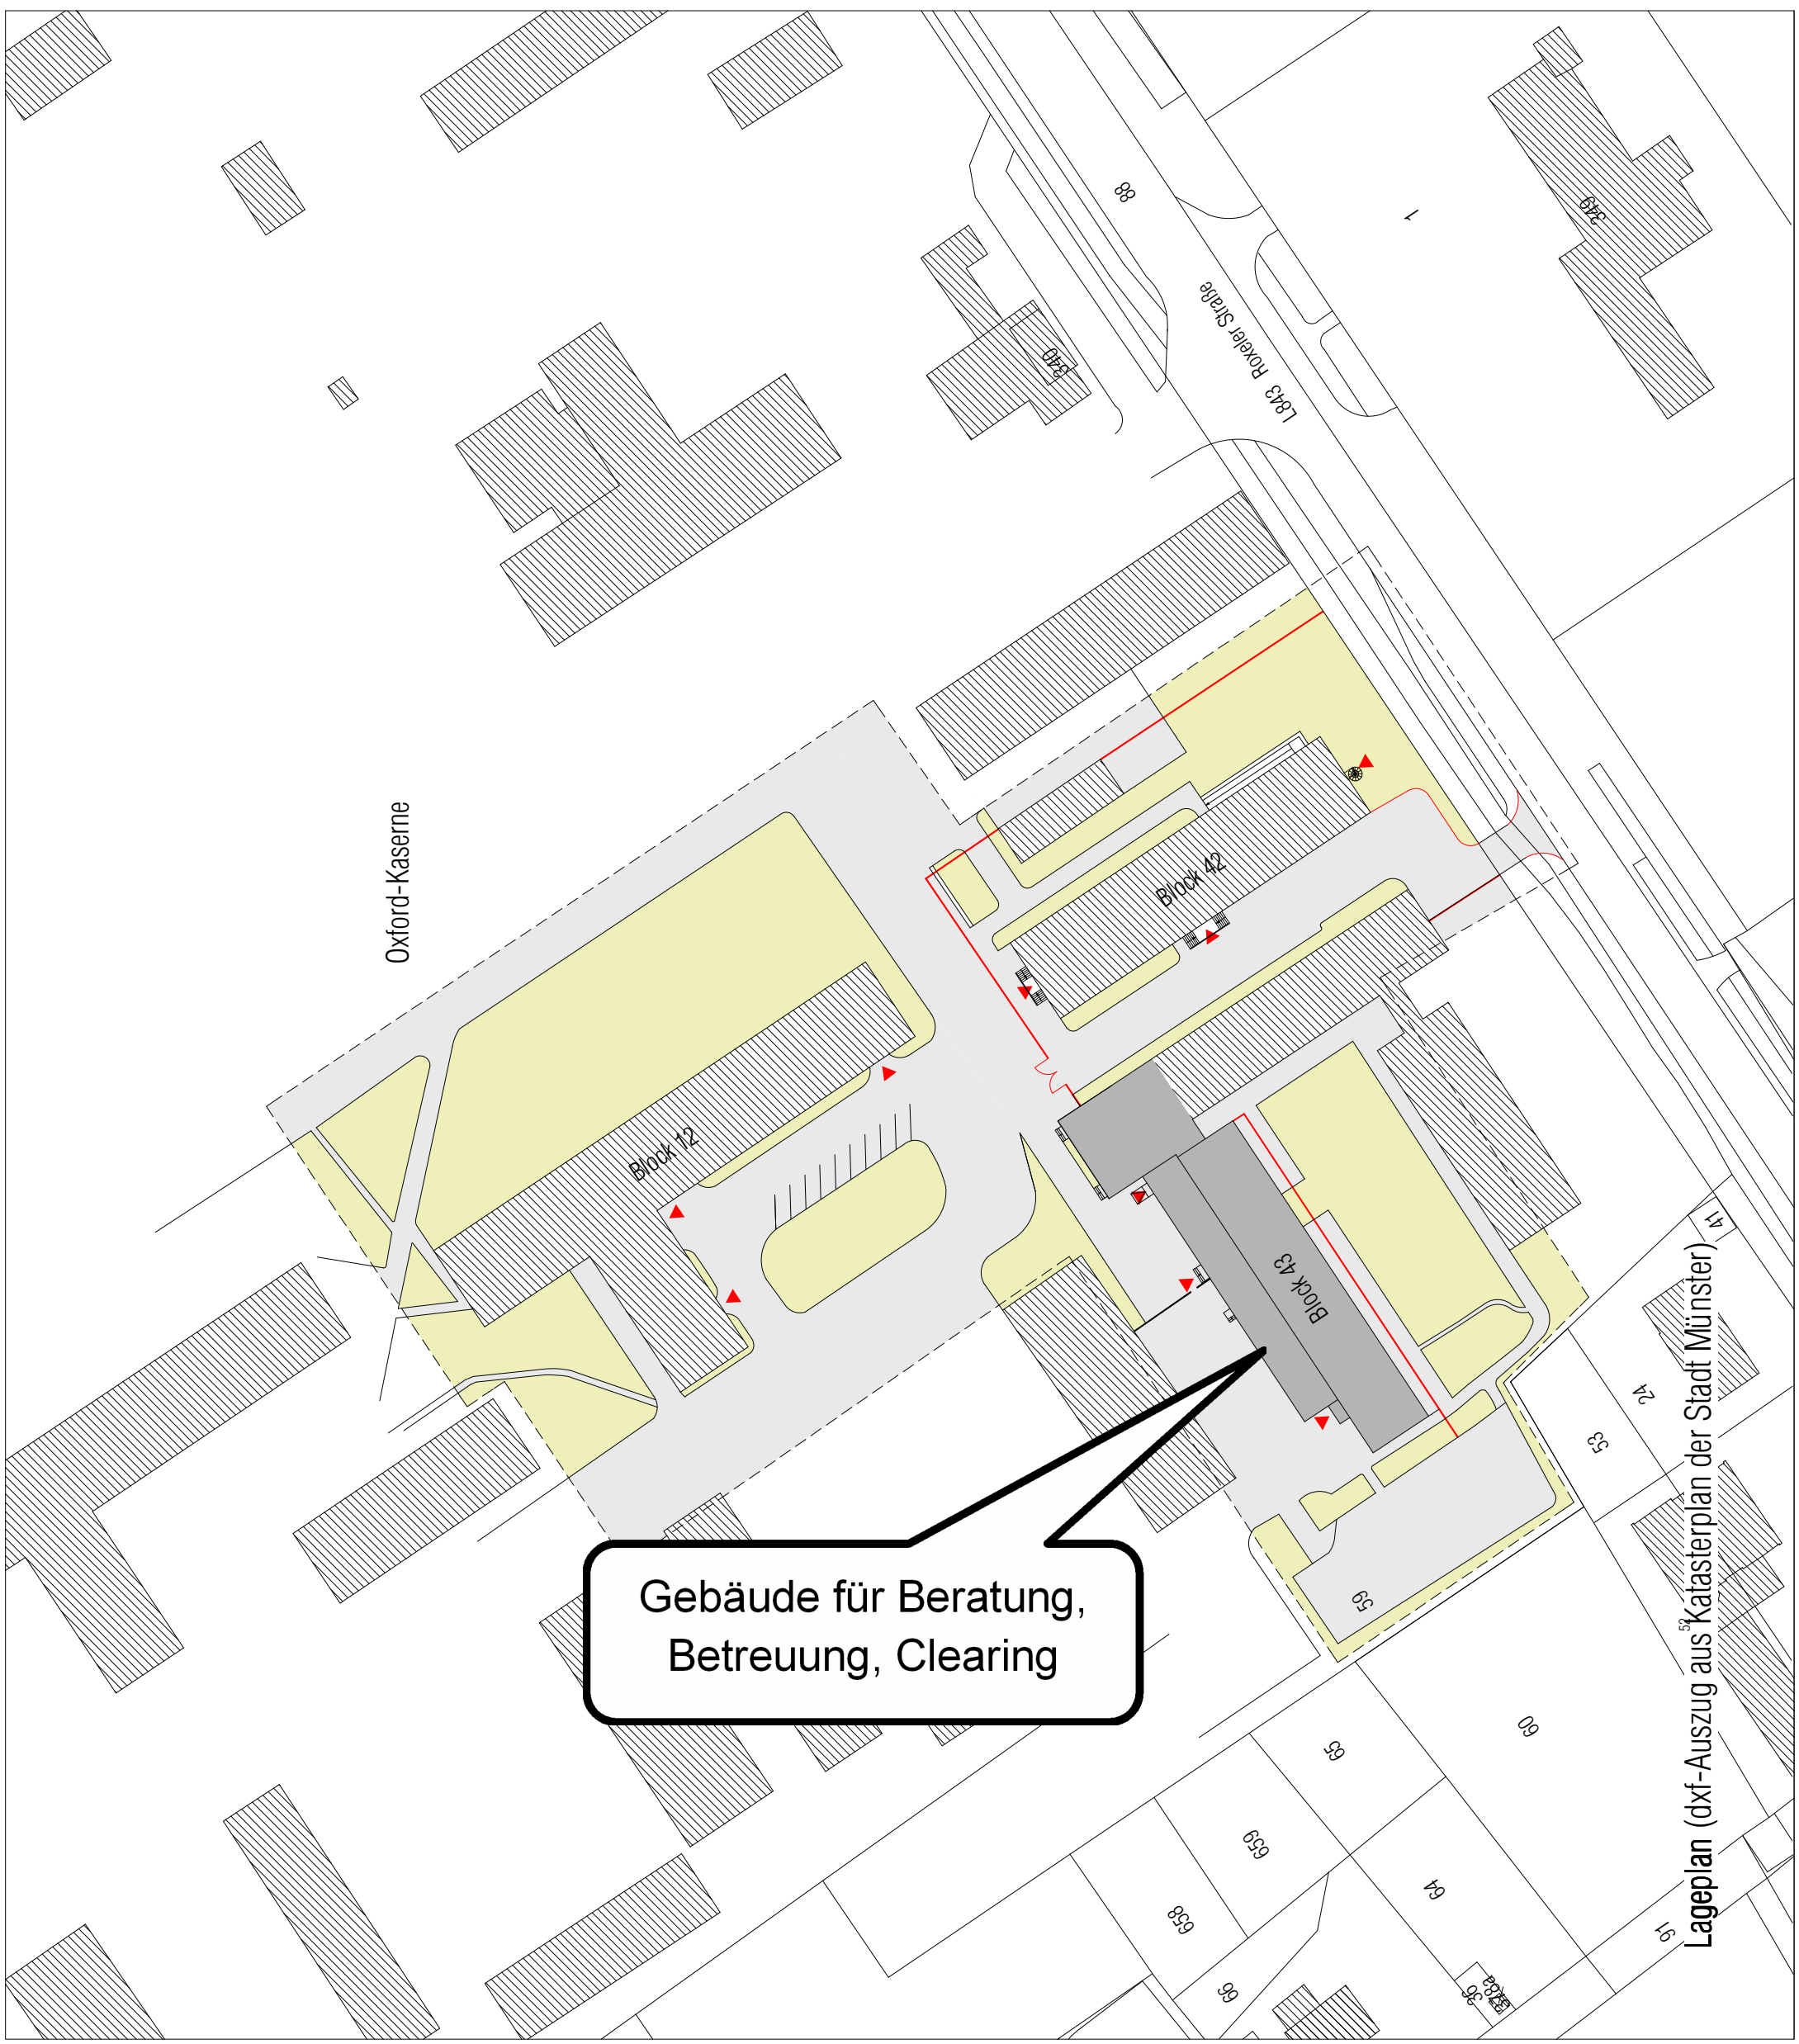

Gebäude für Beratung,
Betreuung, Clearing

Lageplan (dxf-Auszug aus Katasterplan der Stadt Münster)

