

AUW II

Asylbewerber - Unterkunft
Haus Bayern
Münster

Projekt

Umbau des Hauses Bayern
zur Unterkunft von Asylbewerbern
Flur , Flurstück 143
Warendorferstraße 267
48155 Münster

Bauherr

Stadt Münster
Amt für Immobilienmanagement
Albersloher Weg 33
48127 Münster
Fon 0251 - 4 92 23 00
Fax 0251 - 4 92 77 34

A.K.T.

Architekten Kyrch Tombrock
Südstraße 16
48153 Münster
Fon 0251 - 520 93 93 0
Fax 0251 - 520 93 93 8
kontakt@a-k-t-ms.de



Plannr. **3-A-1000 - a**

Lageplan

Maßstab 1:1000
Datum 27.03.2015
Gez TK
Größe DIN A3
± 0,00 = OKFF

Freigabe **Entwurf 01**


Architekt

Bauherr

Ind Dat Gez Änderungen

Anlage 2

Die Ausführung hat nach der VOB Teil C und den anerkannten Regeln der Technik zu erfolgen. Alle Maße sind an Bau (Innen und Außen) und Boden. Umstimmigkeiten sind unverzüglich mit dem Architekten zu besprechen. Der Auftraggeber ist für die Ausführung der Arbeiten, die Ausführung sowie Brandschutzkonzept, Bodenentwässerung, Wärmeschutzkonzept, Abwässerungen von der o.g. Planung, mit dem Auftraggeber vor der Ausführung schriftlich genehmigt werden.

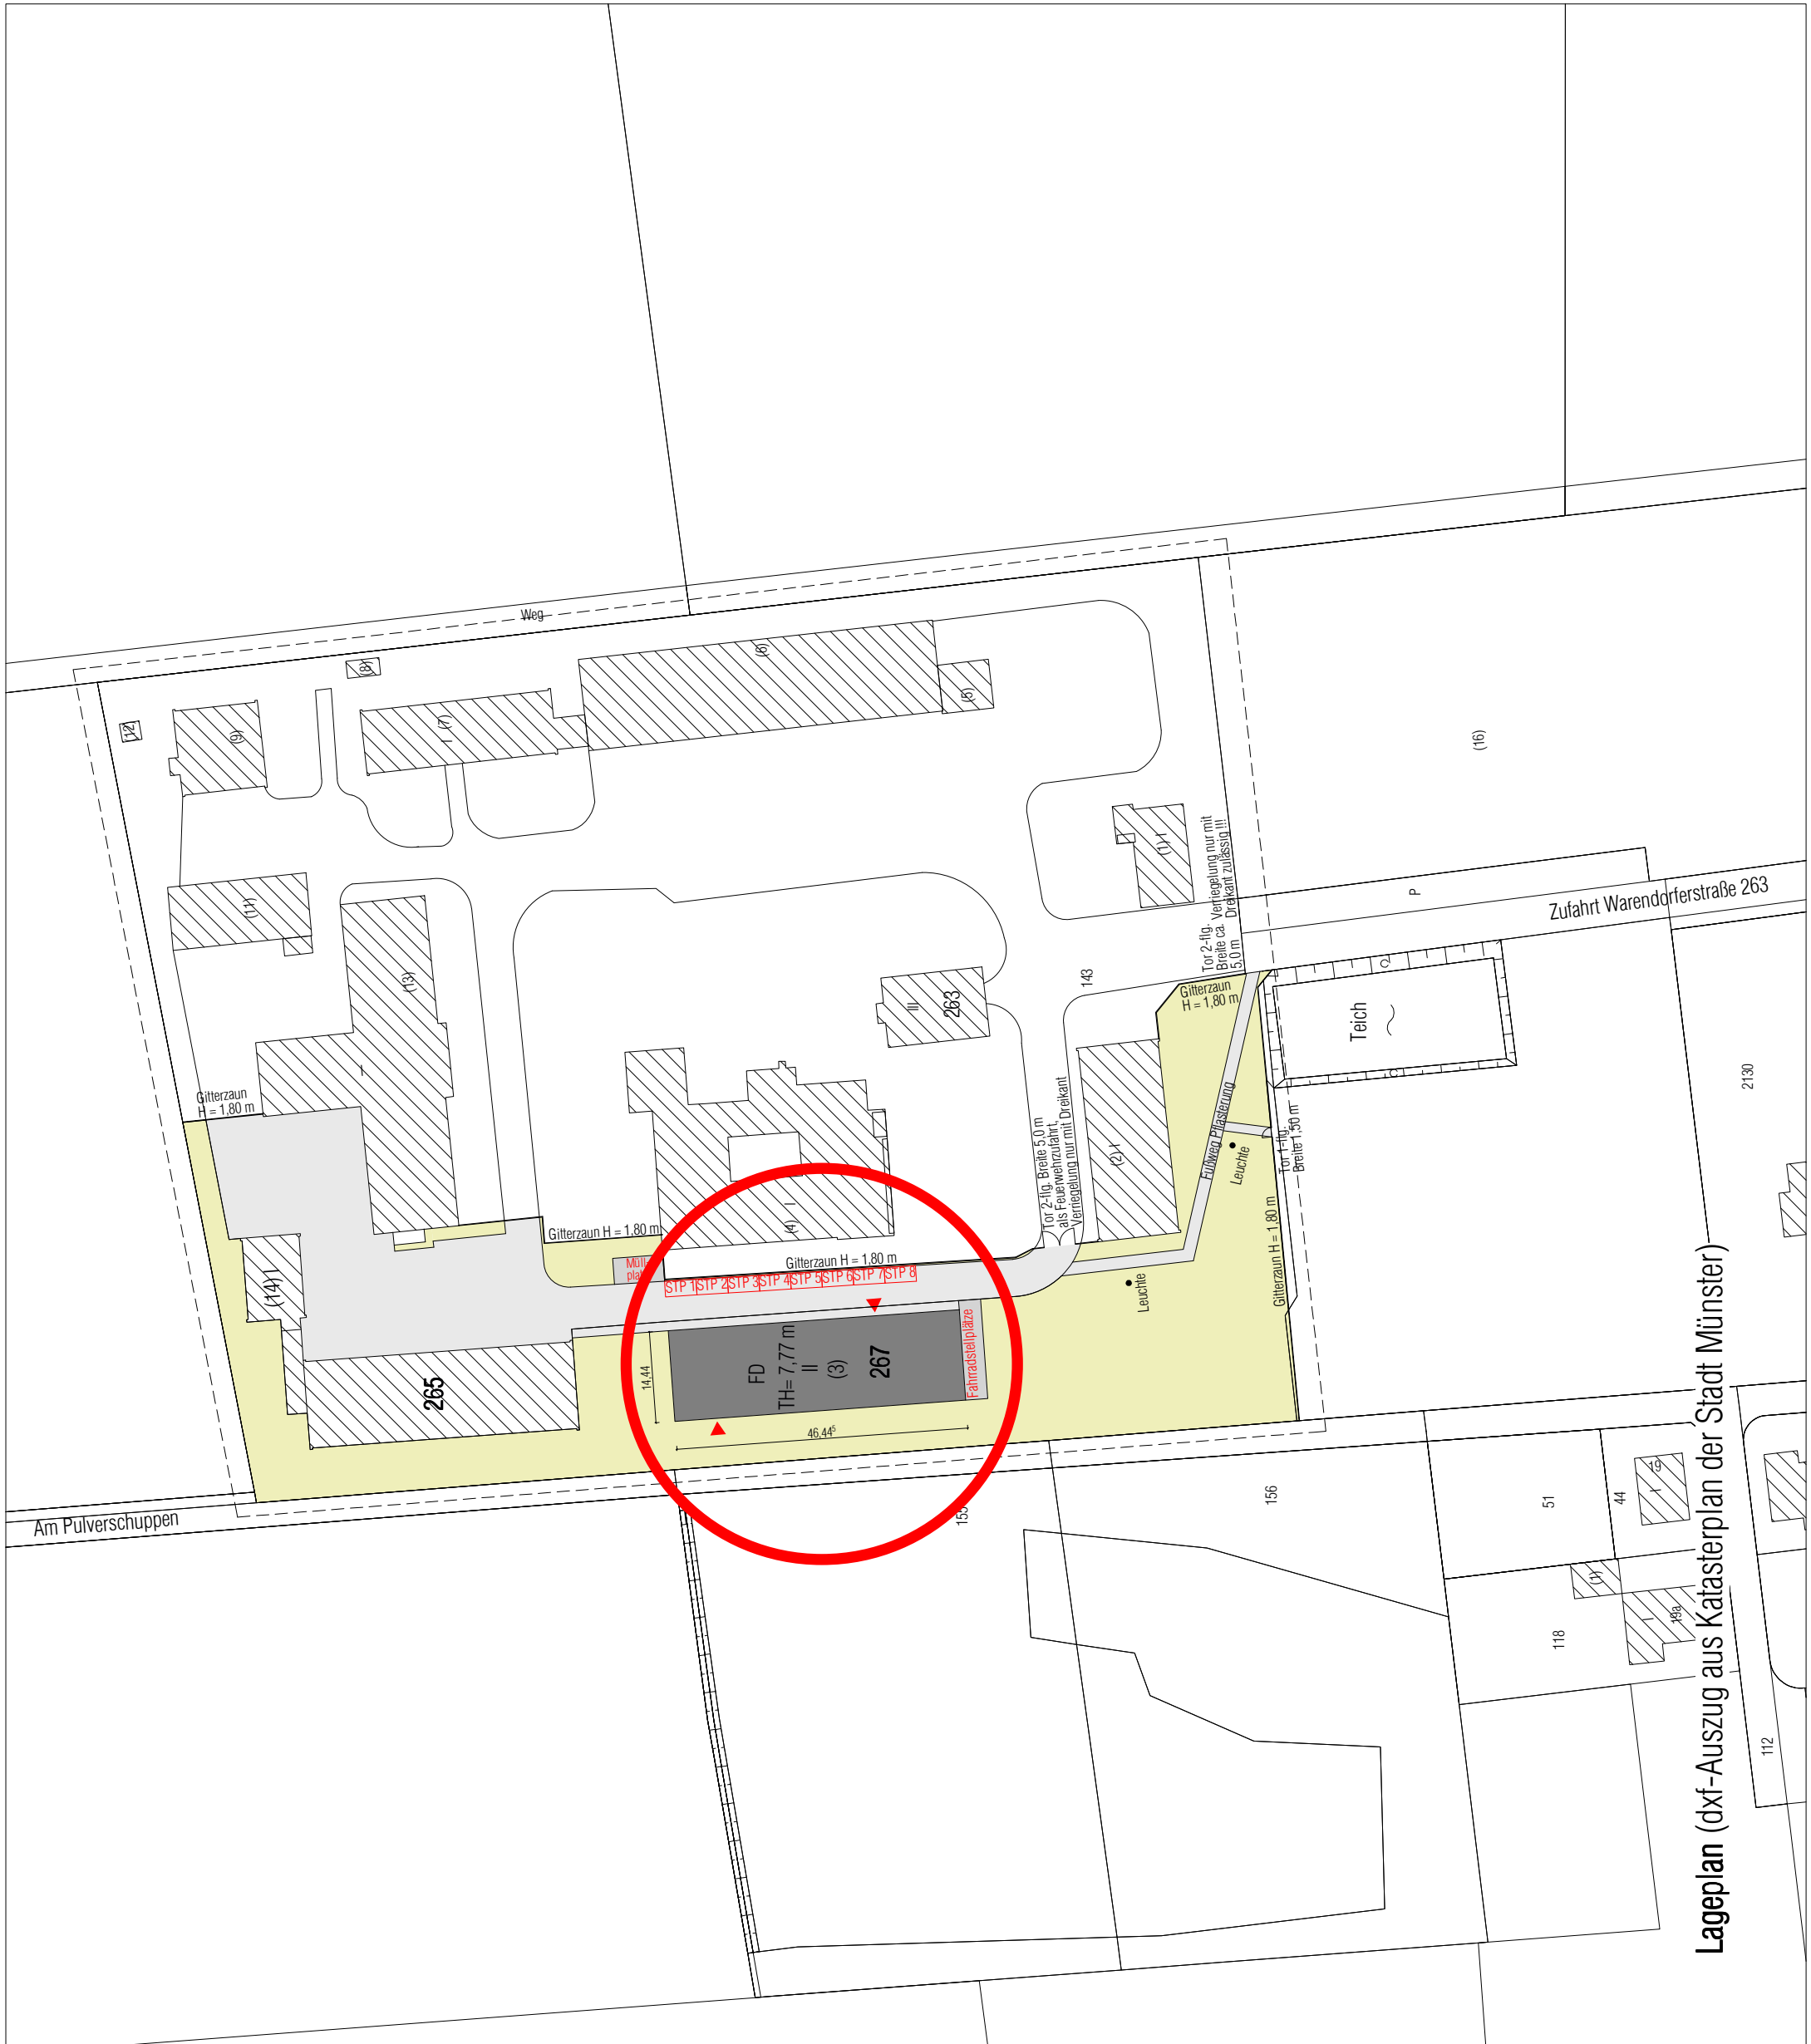

Lageplan (dxf-Auszug aus Katasterplan der Stadt Münster)