

AU0 II

Asylbewerberunterkunft
Oxford Kaserne Block 12
Münster

Projekt

Umbau des Block 12 der Oxford
Kaserne zur Asylbewerberunterkunft
Flur 41 , Flurstück 21
Roxelerstraße 340
48155 Münster

Bauherr

Stadt Münster
Amt für Immobilienmanagement
Albersloher Weg 33
48127 Münster
Fon 0251 - 4 92 23 00

A.K.T.

Architekten Krych Tombrock
Südstraße 16
48153 Münster
Fon 0251 - 520 93 93 0
Fax 0251 - 520 93 93 8
kontakt@a-k-t-ms.de



Plannr. **4-A-1000 - a**

Lageplan

Maßstab 1:1000

Datum 06.03.2015

Gez TK

Größe DIN A3

± 0,00 = OKFF

Freigabe **Vorabzug**


Architekt **VORENTWU**

Bauherr

Ind Dat Gez Änderungen

Anlage 1

Die Ausführung hat nach der VOB Teil C und den anerkannten Regeln der Technik zu erfolgen. Alle Maße sind am Bau. Umfang und Inhalt sind im Leistungsverzeichnis und den zugehörigen Zeichnungen festzulegen. Die Ausführung ist die Verantwortung der Architekten und der Auftraggeber. 

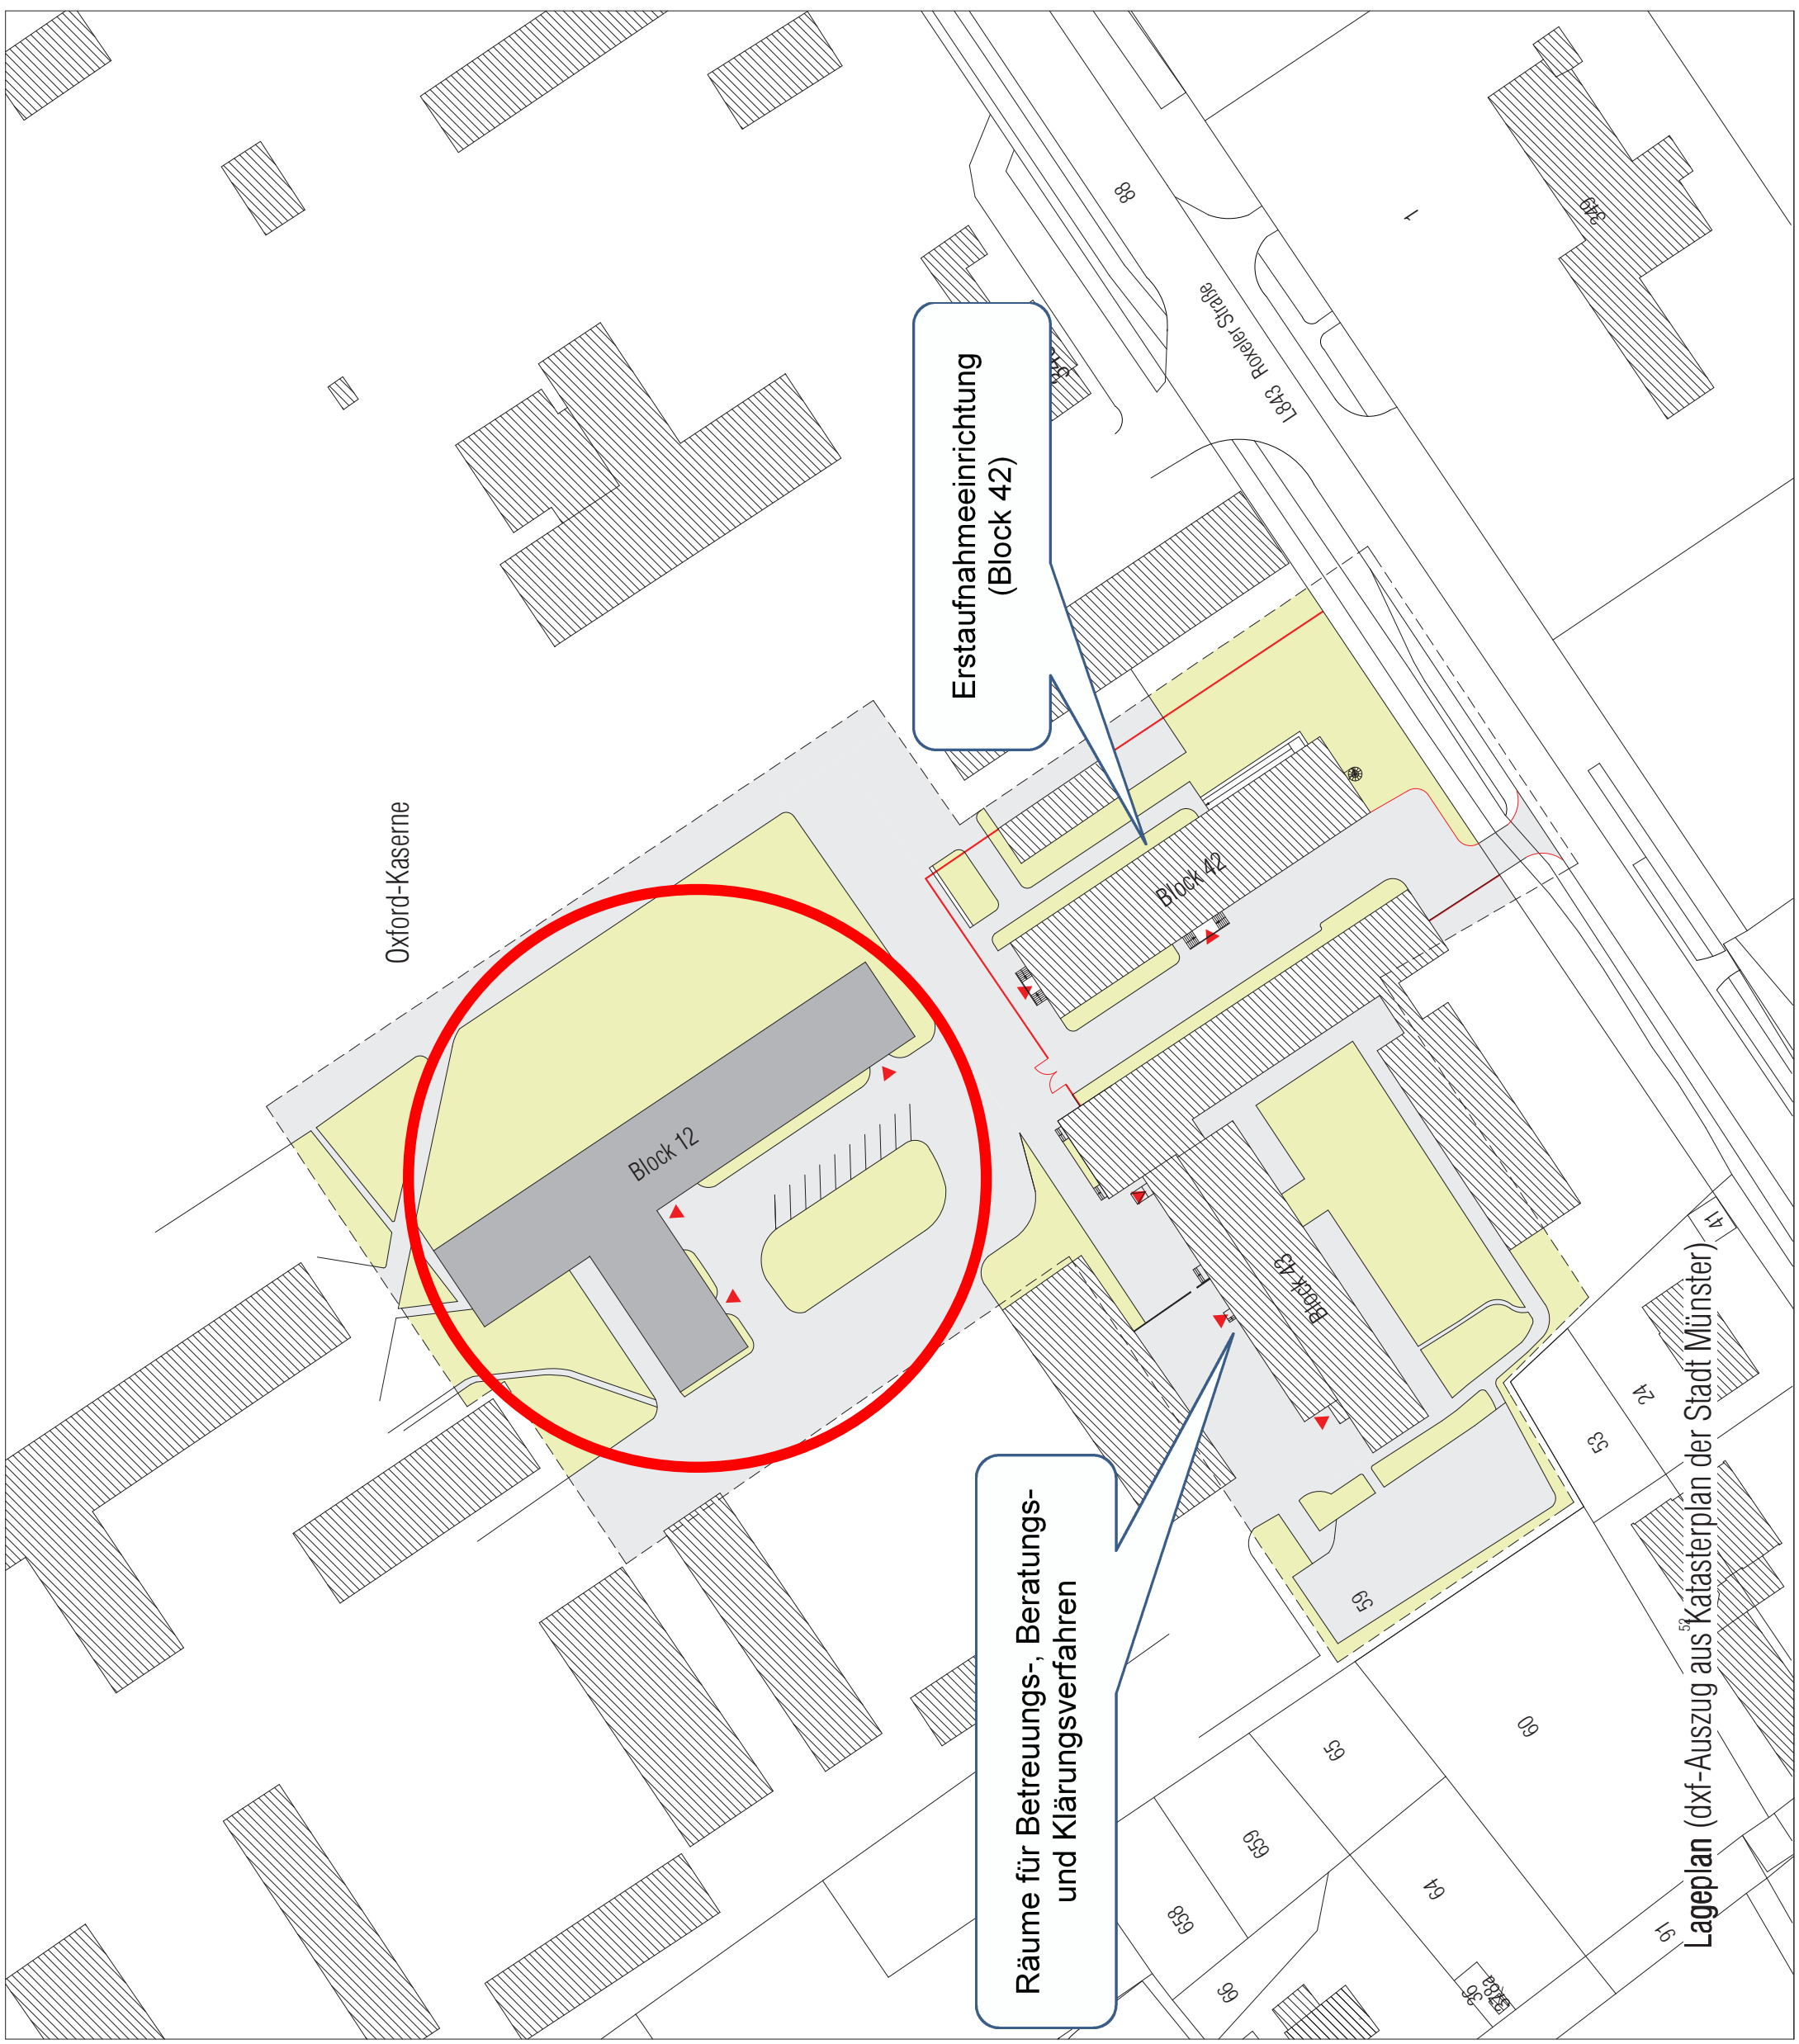

Lageplan (dxf-Auszug aus Katasterplan der Stadt Münster)