

Legende:


| vorhanden: | | geplant: | |
|------------|--------------------------------|----------|---|
| | Asphaltbeton | | Fahrbahn Asphaltbeton Deckschicht neu |
| | Gehwegplatten | | Fahrbahn Asphaltbeton Vollausbau |
| | Betonstein grau 16/16/14 | | Gehwegplatten 24/24/8cm, grau ohne Fase |
| | Betonstein grau 20/10/8 | | Betonsteinpflaster 20/10/8cm, grau mit Fase |
| | Grünfläche | | Betonsteinpflaster 16/16/14cm, grau ohne Fase |
| | Baum vorhanden | | Betonsteinpflaster 20/10/8cm, anthrazit ohne Fase |
| | Höhe vorhanden | | Betonsteinpflaster 20/10/8cm, rot ohne Fase |
| | Ablauf vorhanden | | Grünflächen / Baumbeete |
| | Seitenablauf vorhanden | | Entwässerungsmulde (verschiedene Breiten) |
| | Baum geplant | | Baum geplant |
| | Höhe vorhanden wird angehalten | | Höhe geplant |
| | Höhe geplant | | Höhe geplant |
| | Ablauf geplant | | Ablauf geplant |
| | Hochbord 12/15/30 cm | | Hochbord 12/15/30 cm |
| | einfache Distanzschutzplanke | | einfache Distanzschutzplanke |

Bemerkung:
Die Lage des geplanten RW-Kanals ist nur nachrichtlich eingetragen!

| Index | Datum | Änderung |
|-------|-------|----------|
| G | | |
| F | | |
| E | | |
| D | | |
| C | | |
| B | | |
| A | | |

| Datum | Name |
|--------------------|------|
| bearbeitet 12/2011 | Bla. |
| gezeichnet 12/2011 | Str. |
| geprüft: | |

Projekt-Nr. : 10219
 Plan Nr. : 2 (4)
 Str. Schlüssel: 07150
 Anlage Nr. : 6

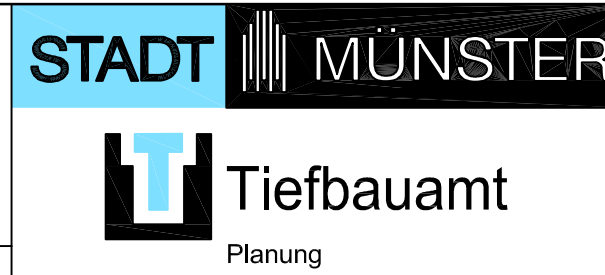

Lageplan

Maßstab: 1:250
 Längen 1: Höhen 1:

| bearbeitet | Datum | Name |
|------------|-------|------|
| | | |
| gezeichnet | | |
| geprüft | | |

genehmigt:
 30.11.2011

Ausbaumaßnahme
Weseler Straße / B 51 (Spinne)

Stadtbezirk Mitte
 Stadtteile Aaseestadt/Duesberg