


Legende

1. BA (Gebäudenaher Bereich)

A	7.9.16	BA I, Kanalsanierung, Änderungen Text	Böckenhoff
Nr.	Datum	Art der Änderung	Bearbeiter

Projekt:
Freianlagen Schillergymnasium Münster

Auftraggeber:
Stadt Münster
 Amt für Grünflächen, Umwelt und Nachhaltigkeit - Albersloher Weg 33 - 48155 Münster - www.muenster.de/stadt/umwelt

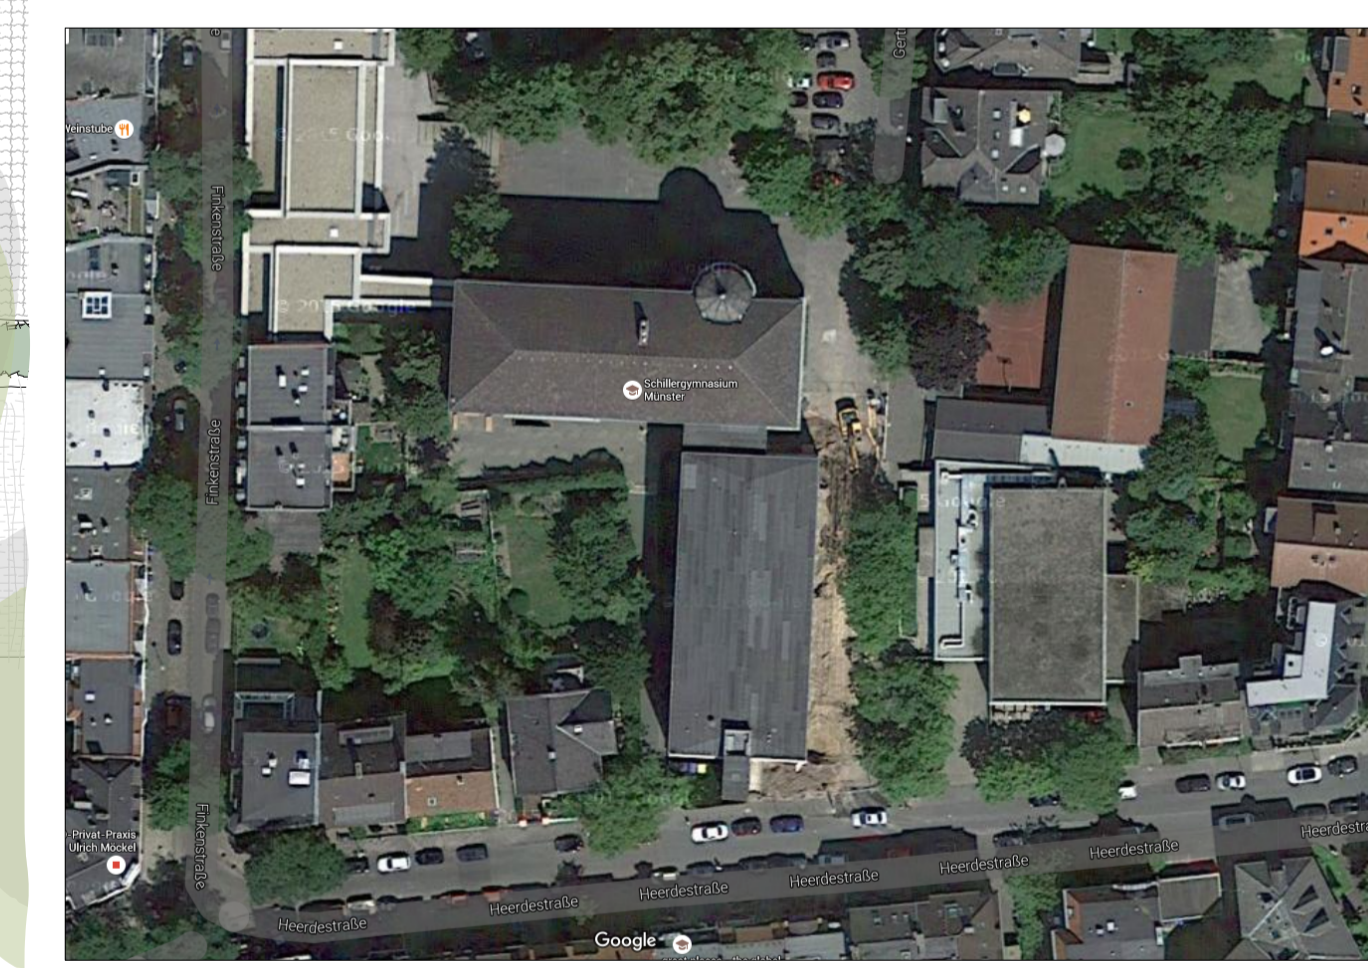

Leistungsphase: Konzeptplanung / Entwurf		Maßstab: 1:100
Planinhalt: Lageplan		Plan-Nr.: --
Projektnr.: 0316-0007	Zeichendatum: 13.05.16	Index: A
Bearbeiter: Paul	Druckdatum: 13.5.16	
Freigabe Bauherr:	Freigabe Planer:	Notizen: