


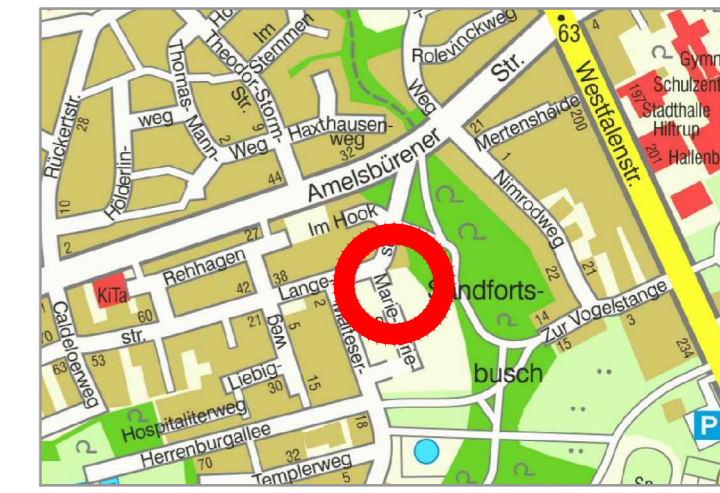

1) Spielgerät "Raupe"



5) Spielgerät "Wilde Wiese"



LEGENDE

Flächenbeläge

- befestigte Flächen:
 - Beton Rechteckpflaster, Romaton 10/10/8 (Granit-grau)
 - Beton Rechteckpflaster, Romaton 20/15/8 (Granit-grau)
- Vegetationsflächen:
 - Gebrauchsrasen
 - Hecke, (Carpinus betulus/Ribes alpinum 'Schmidt')
 - Geranium cant. 'Karmina'
 - Spiraea bum. 'Anthony Waterer'
- Gehölz (Planung) Gehölz (Bestand)
- Sandflächen:
 - Spielsand
 - Fallschutzsand

Randeinfassungen

- Tiefbordstein T 6x25 oder T 8x25 (Anschlag 3 cm)

Ausstattungs-elemente / Sonstiges

- Sitzbank
- Sonnensegel
- Abfallbehälter
- Sandsteinblöcke
- Fahrradständer
- Stabgitterzaun, H= 1,25m
- Stabgitterzaun, H= 0,60m
- Winkelkante (inklusive Brüstung/Zaun)
- Treppe, Blockstufen 5x13/35
- Sitzblöcke, 30/70/100

Spielgeräte

- ① Raupe Var. 4 Richter
- ② Skandinavienhaus, FHS 90331111000R
- ③ Robinienmatschtisch, FHS
- ④ Doppelschaukel, Höhe 2,40m
- ⑤ Wilde-Wiese A-2638, Döhring
- ⑥ Clover-Leaf, FHS 90842250PE
- ⑦ 12 Hüpfpalisaden, FHS 906110300R
- ⑧ Unterstand für Kinderwagen
- ⑨ Container für Spielgeräte

Projektnummer: P-08350

Plan Nr.: KIG. 60.1

Datum: 15.12.2016

Amtsleiter:

gez. Bruns

Abteilungsleiter:

gez. Stoldt

Fachstellenleiter:

gez. Hoffmann

Bearbeitet:

gez. Determann

Gezeichnet:

Determann

Maßstab: 1:200

Geändert:

Index	Inhalt	Datum	Bearbeiter
...



Amt für Grünflächen, Umwelt und Nachhaltigkeit

Kita an der Marie-Curie-Straße

Freianlagen
Lageplan Entwurf