


RW-Schacht-Nr. / Bestand	SW-Schacht-Nr. / Bestand
R1001	S1001
R1002	S1002
R1003	S1003
R1100	S1100

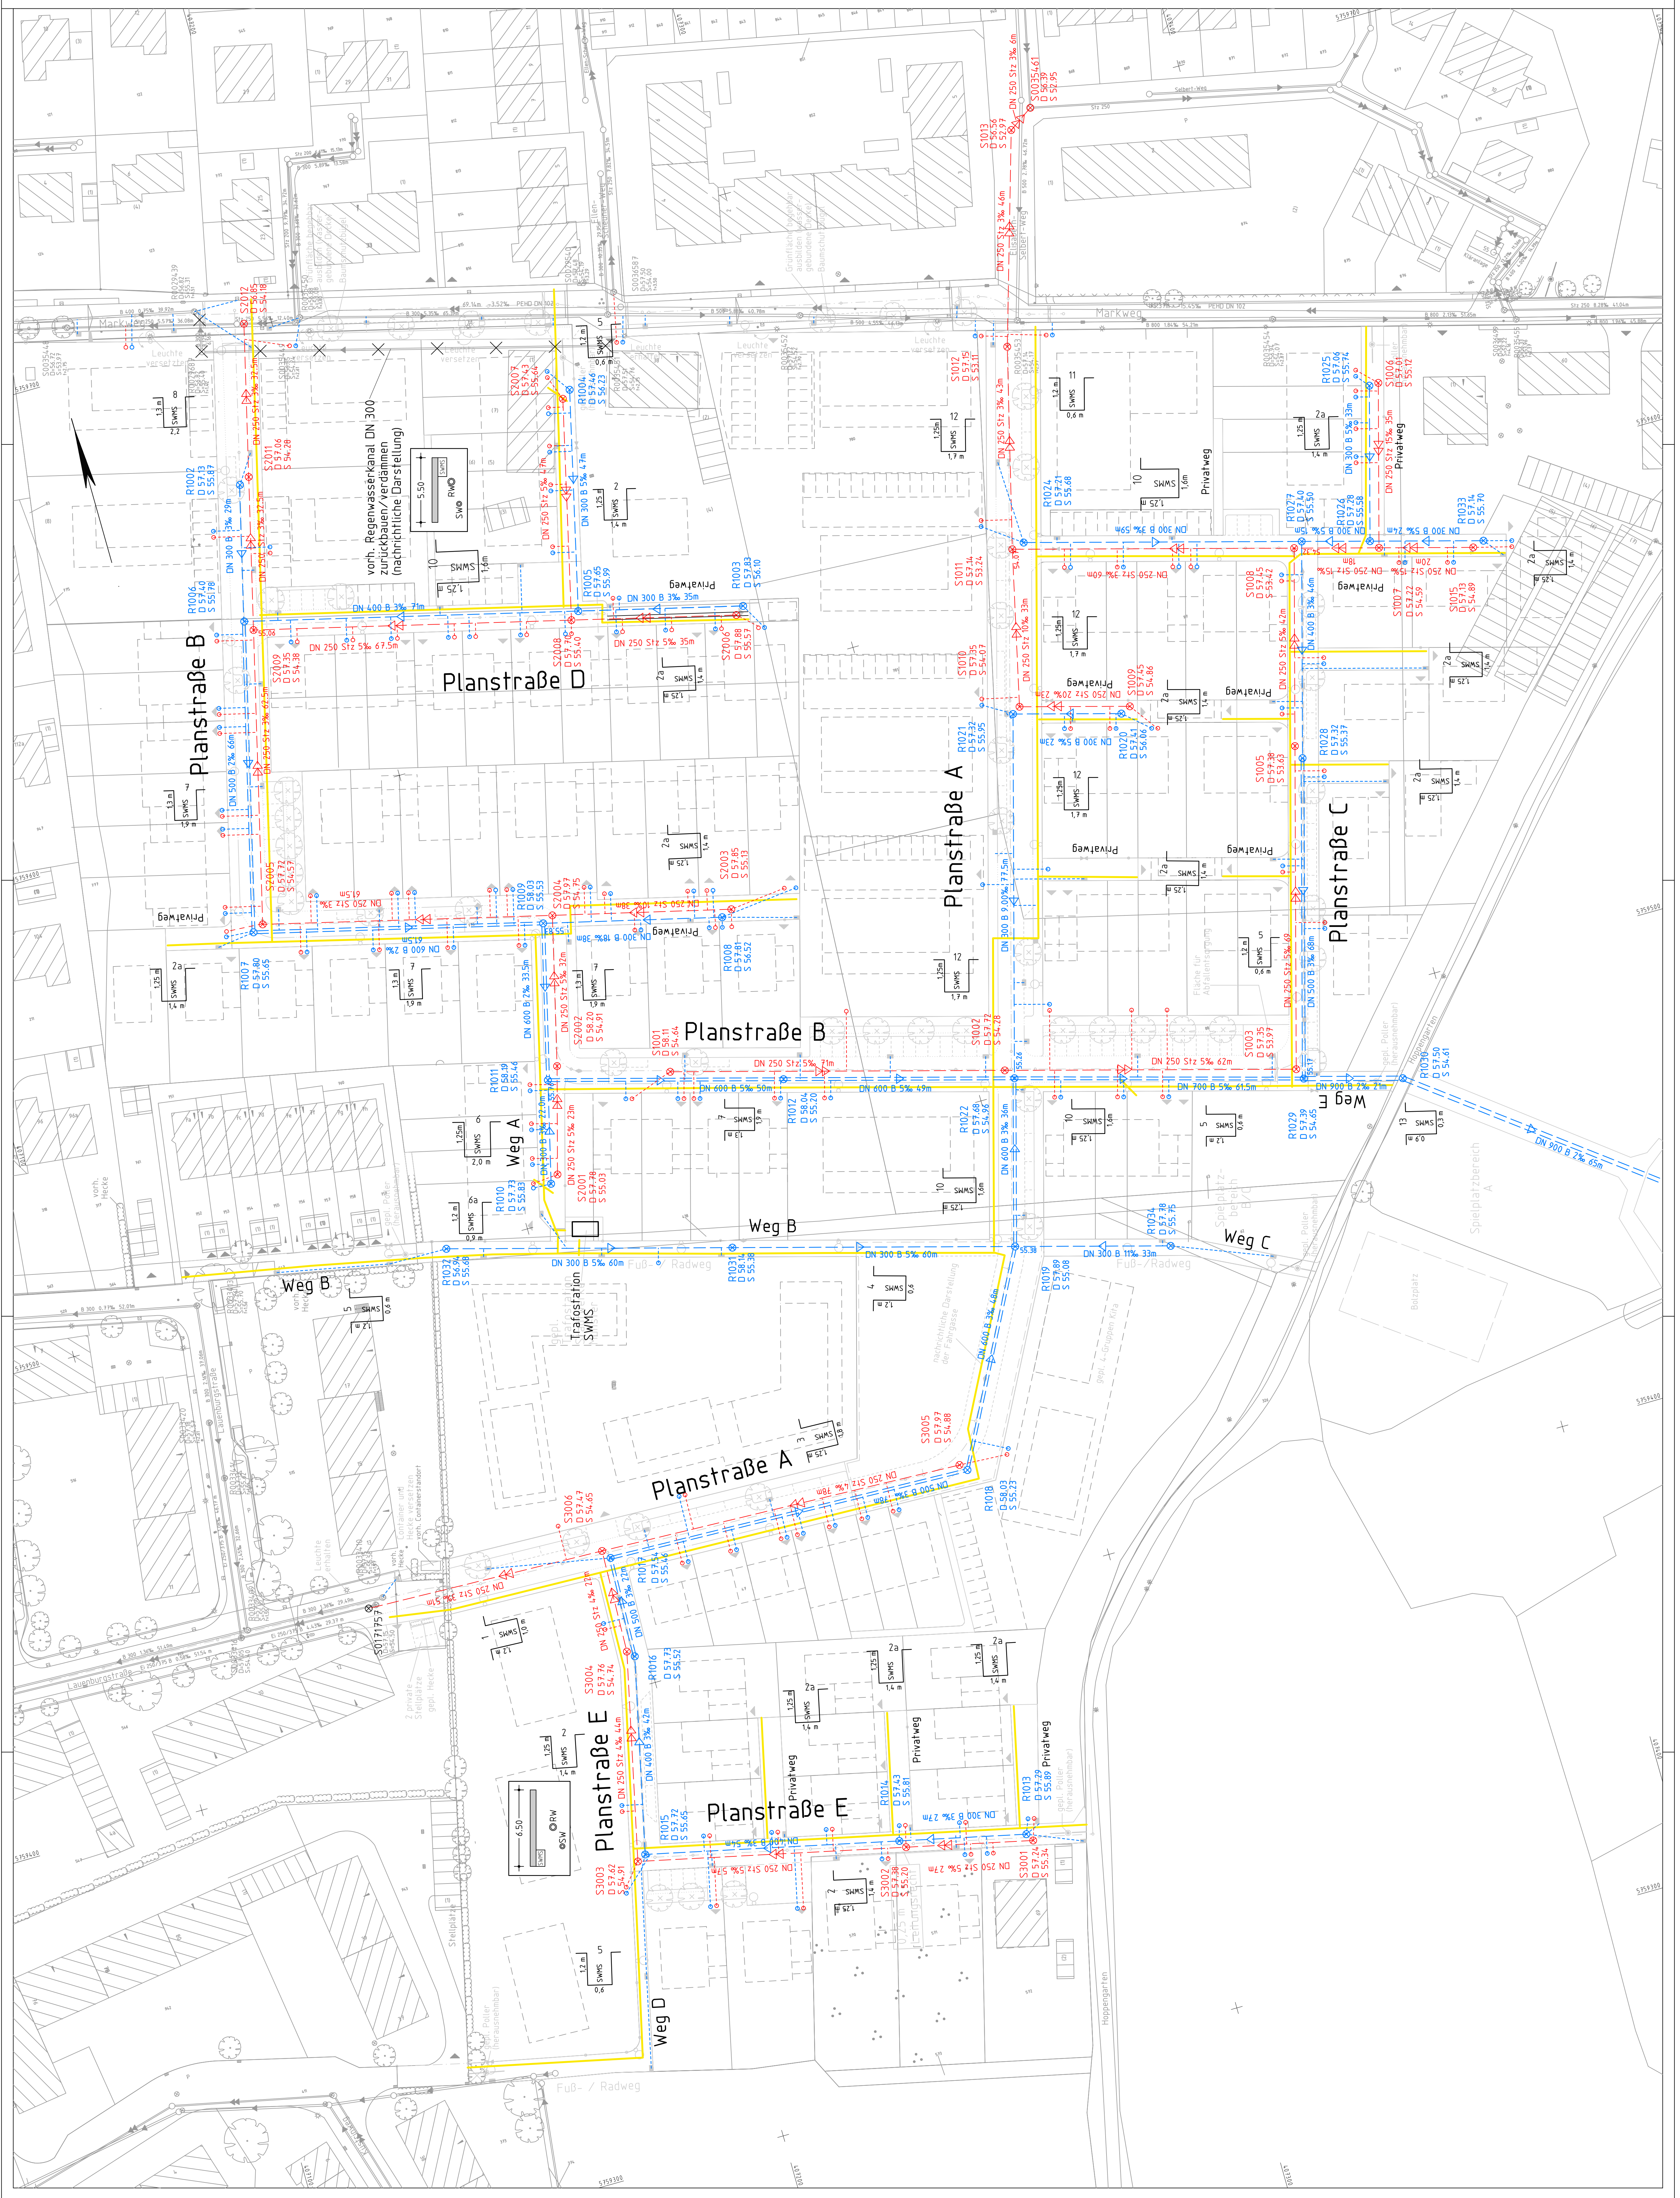

Nr.	Art der Änderung	Datum	Zuletzt
1			
2			
3			
4			

Erstellungsjahr: 2017  
 Holz GmbH  
 Spatenweg 56  
 48281 Emsdetten

**STADT MÜNSTER**  
 Triebbaum

Projekt Nr.: H 70  
 Blatt Nr.: 1  
 Str. Schlüssel:  
 Anlage Nr.:

Kanallageplan

Maßstab: 1:500  
 Legen: 1. / Heben: 1.  
 Datum:  
 Name:  
 bearbeitet:  
 gezeichnet:  
 geprüft:  
 genehmigt:  
 Münster, den: .....

Bebauungsplan Nr. 569  
 Münster Mitte - Südl. Markweg

L.A. Triebbaum