
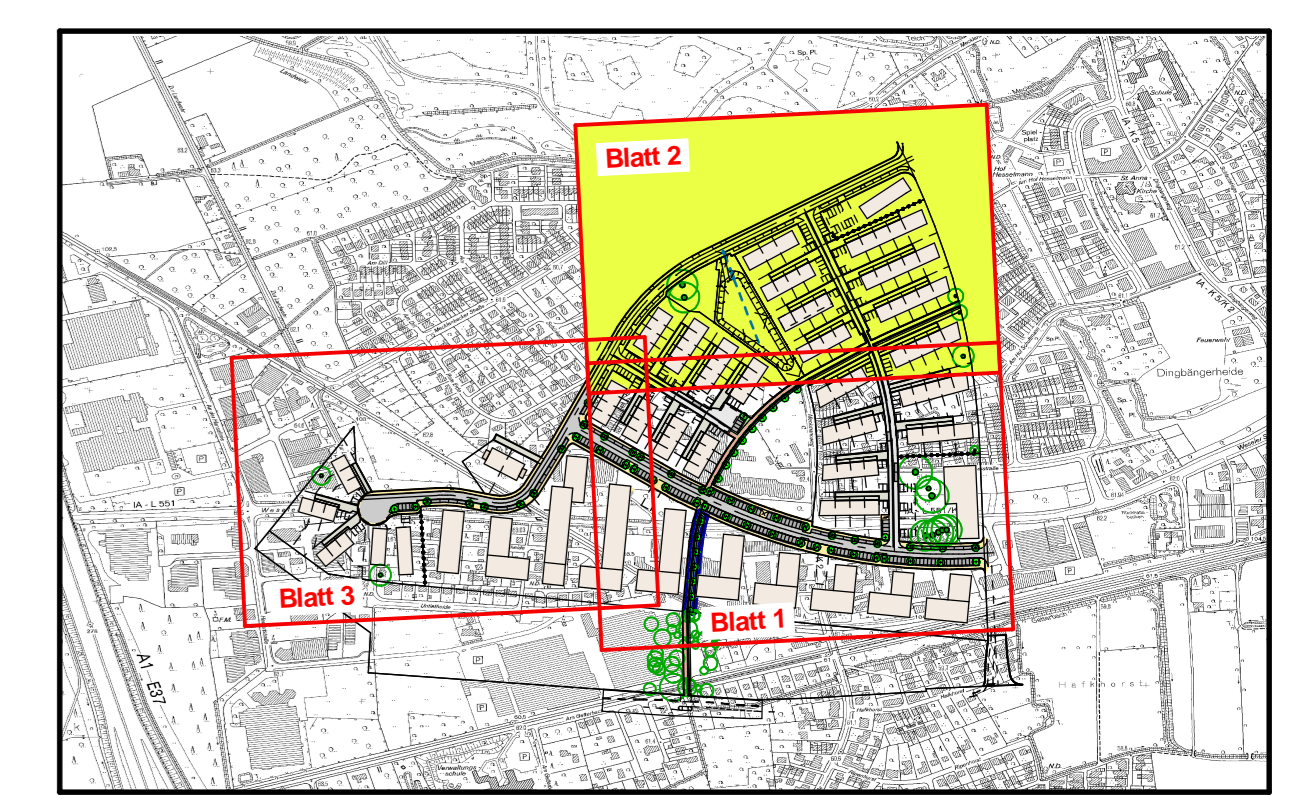


Legende

vorhanden:	geplant:
1 Asphaltbel.	1 Asphaltbel.
2 Gehwegplatten	2 Gehwegplatten 24/24/8 cm
3 Betonpflaster grau 21/10,5/8 cm	3 Betonpflaster grau 20/10/8 cm
	4 Betonpflaster grau 16/16/4 cm
	5 Betonpflaster anthrazit 20/10/8 cm
11 Verbundsteinpflaster grau mit Fuge	11 Verbundsteinpflaster grau mit Fuge
12 Grünfläche	12 Grünfläche
13 Baum	13 Baum
14 Baum, der entfällt	14 Baum
15 erhaltenswerter Baum	15 erhaltenswerter Baum
16 Zufahrten und Eingänge	16 Zufahrten und Eingänge
17 Rinnenablauf	17 Rinnenablauf
18 varh. Leuchte	18 gepl. Leuchte
19 varh. Höhen	19 gepl. Höhen

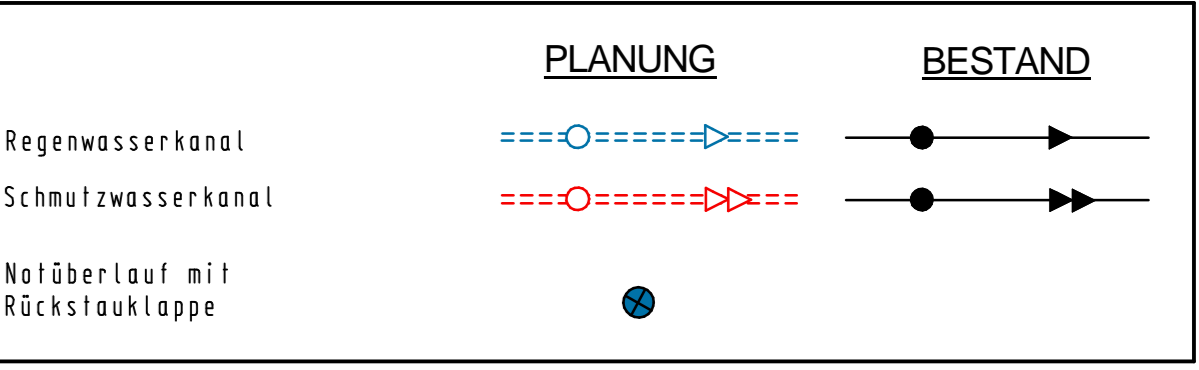

Nr.	Art der Änderung	Name	Datum
5			
4			
3			
2			
1			

nls		Name	Datum
berarbeitet	Berater	Janning	31.05.2017
gezeichnet	Geometer	Janning	31.05.2017
geprüft	Prüfer	Timm	31.05.2017

Projekt Nr.: 10031
Plan Nr.: 10799
Blatt Nr.: 2 (3)
Str. Schlüssel:
Anlage Nr.:

STADT MÜNSTER
Tiefbauamt
Planung

Lageplan

Maßstab: 1:250
Längen 1: / Höhen 1:

Datum	Name

gezeichnet: _____
geprüft: _____
genehmigt: _____
I. A. Tiefbauamt

Bebauungsplan Nr. 536

Mecklenbeck -
Weseler Straße /
Schwarzer Kamp

Stadtteil Mecklenbeck
Bezirk West