




ANSICHT NORDEN

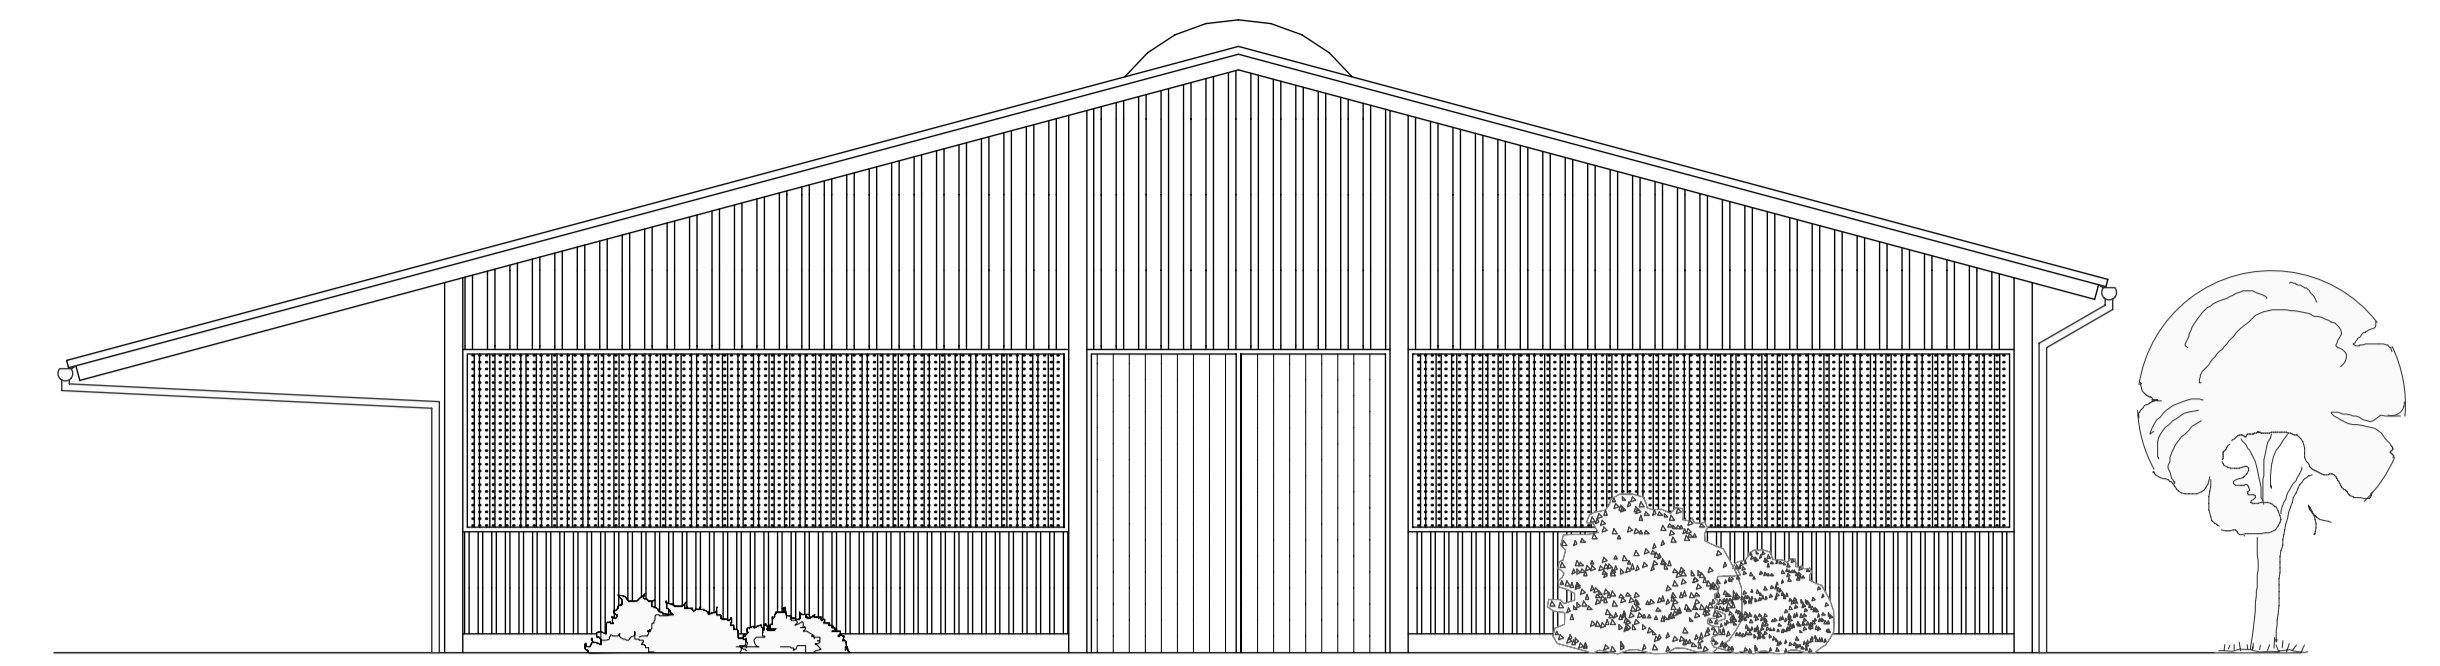



ANSICHT OSTEN

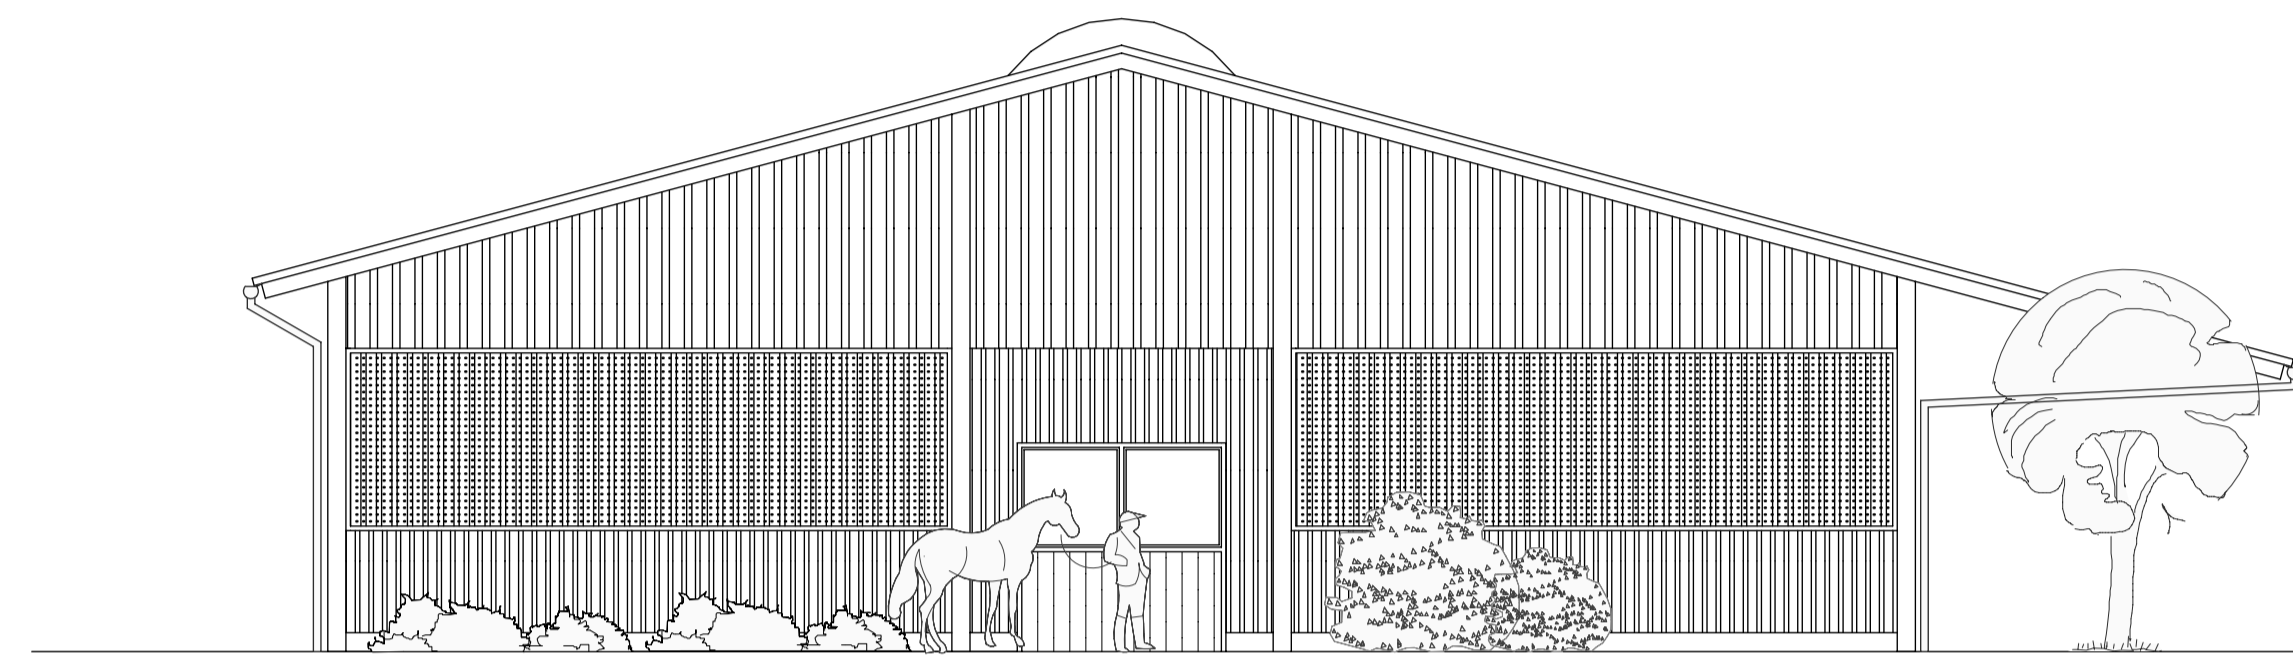


ANSICHT WESTEN

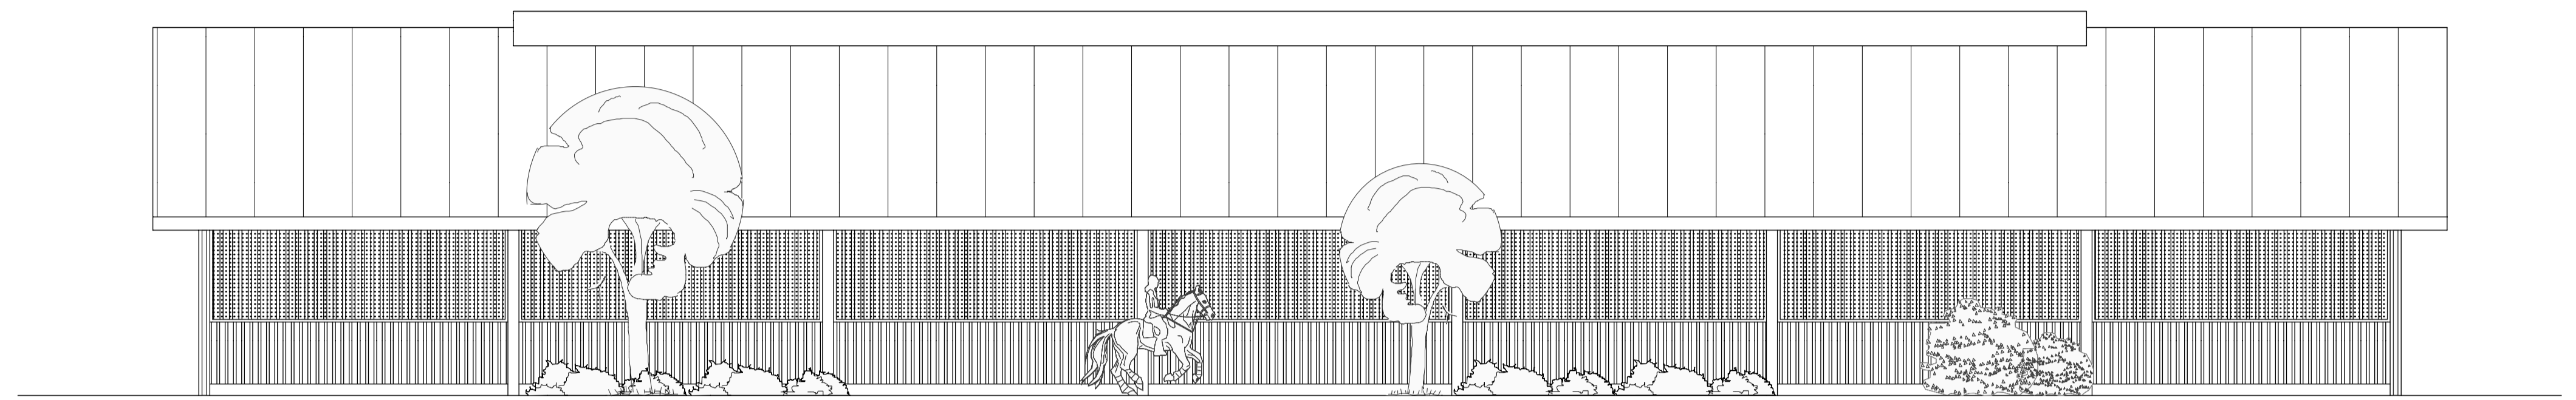

ANSICHT SÜDEN

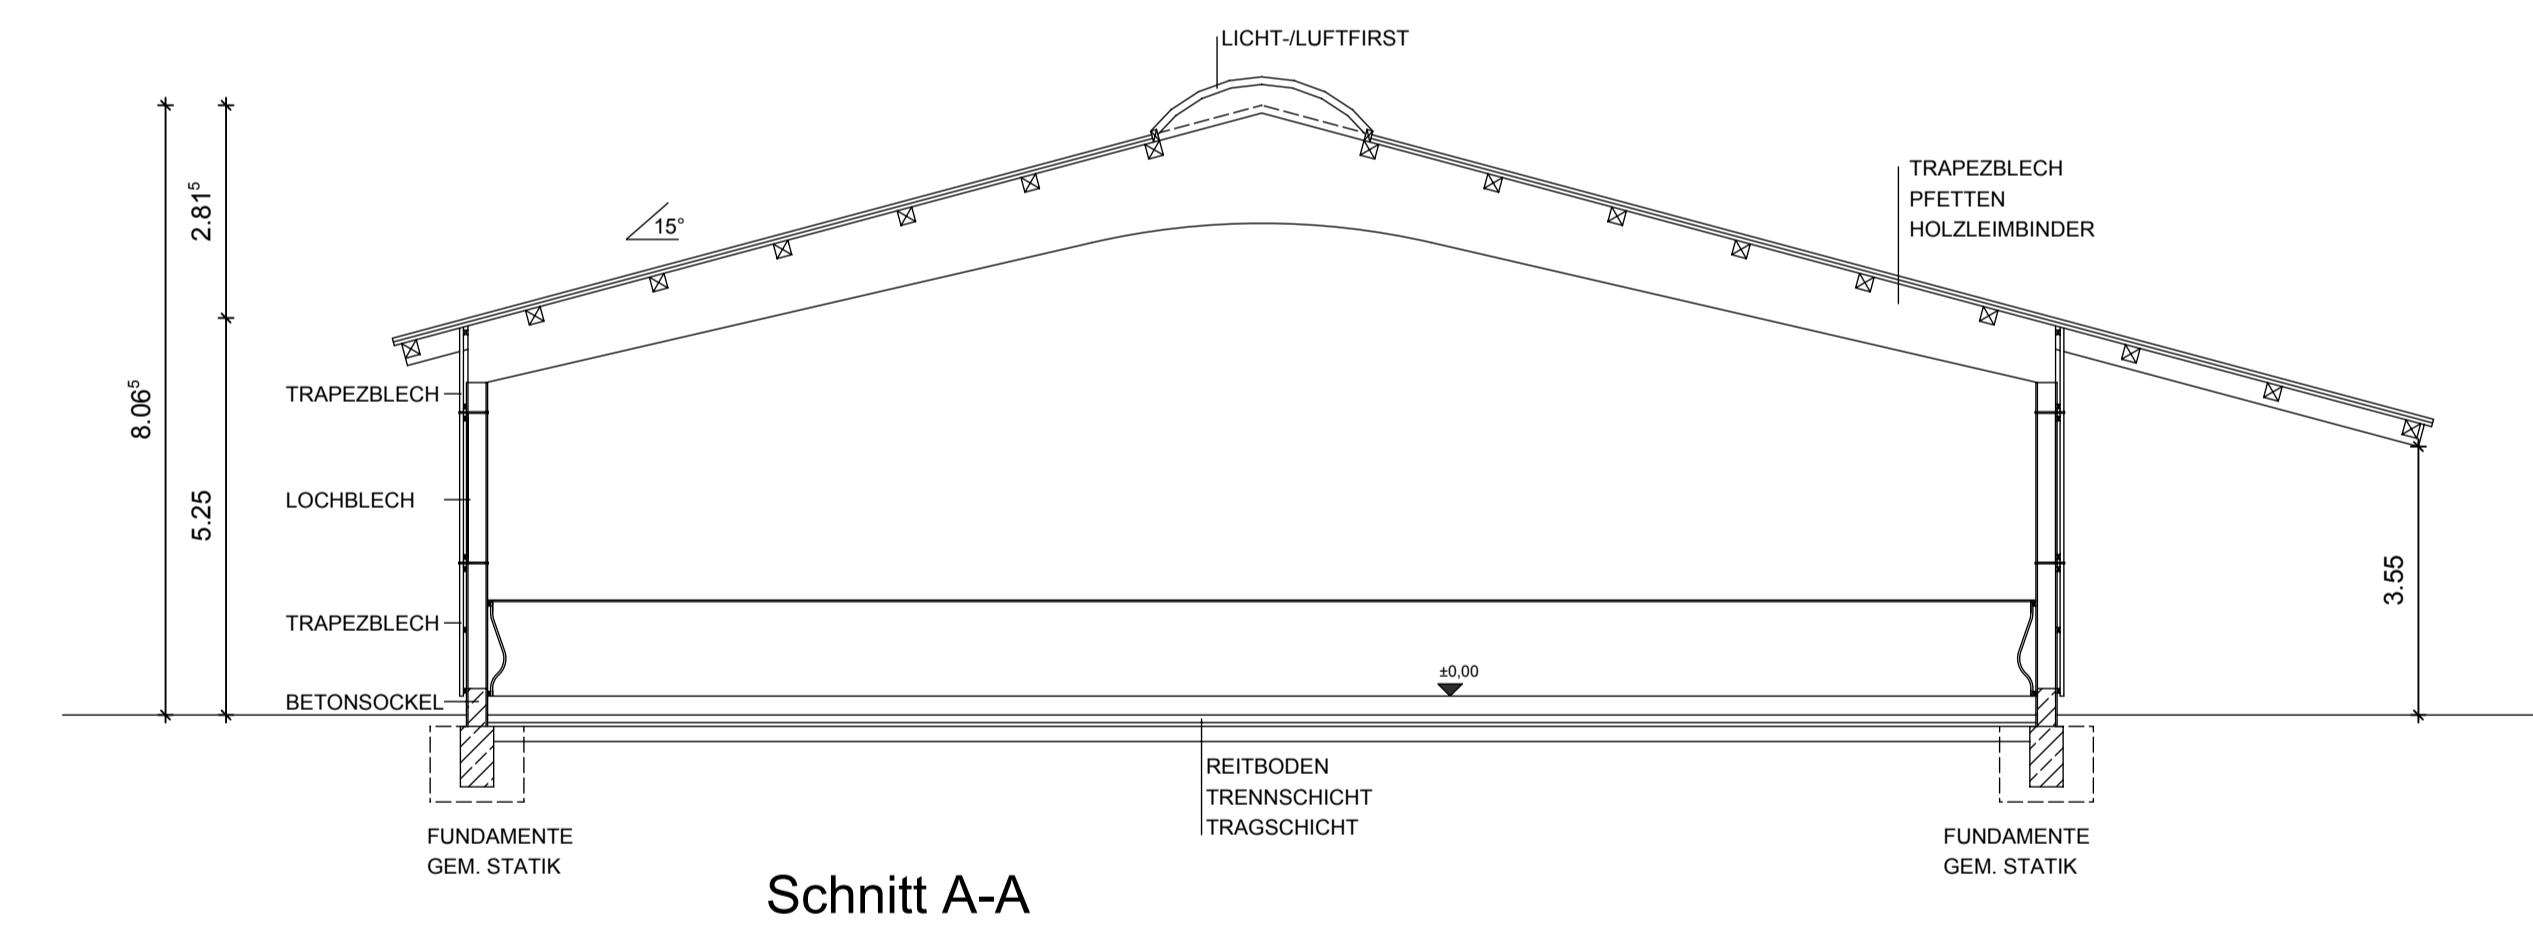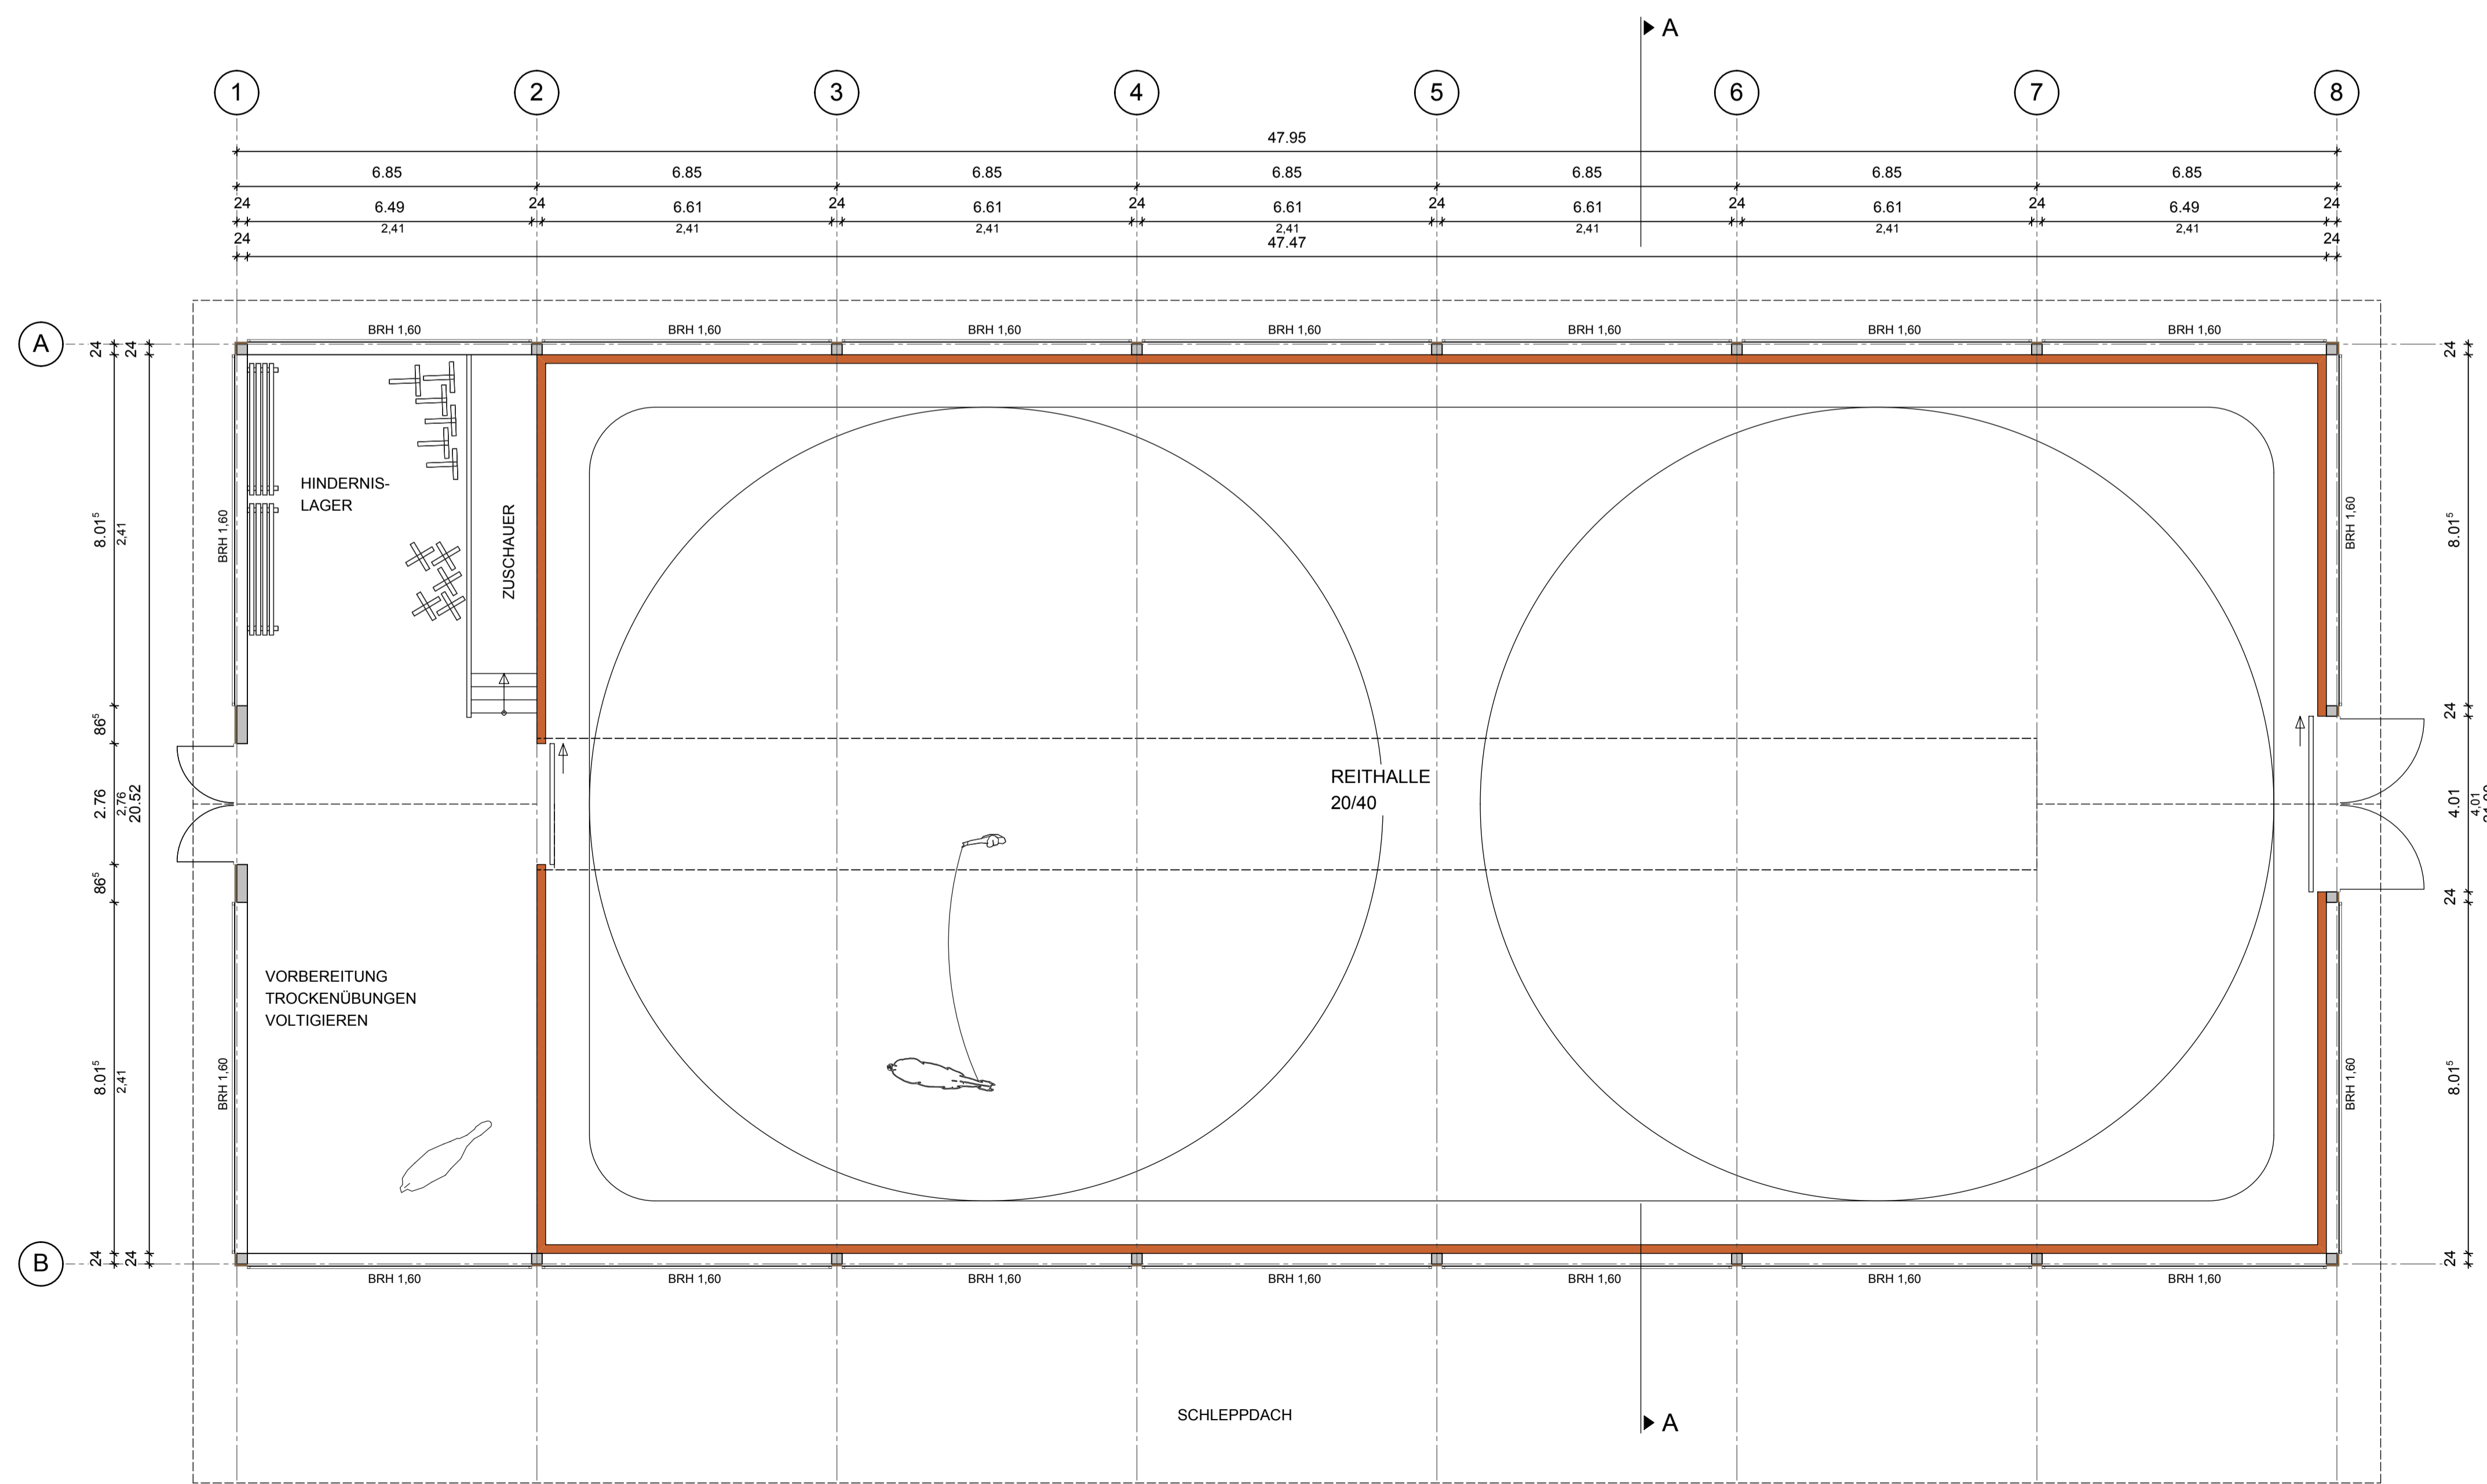

Schnitt A-A

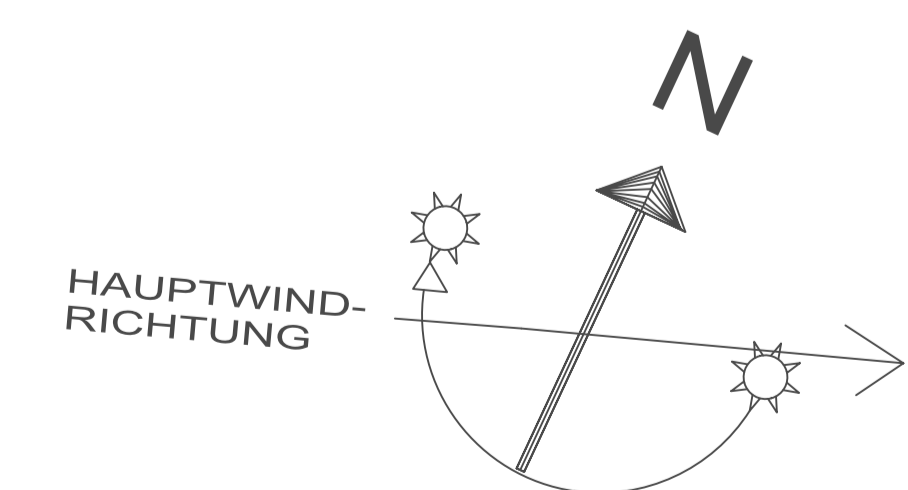

 Graf-Zeppelin-Ring 28* 48346 Ostbevern * Tel +49(0)2532-96270 * Fax +49(0)2532-962728		
BAUVORHABEN UMSIEDLUNG DES REITVEREINS 1876 Amelsbüren e.V.		
BAUHERR RV "1876" Amelsbüren e.V. Geschäftsstelle Bulderweg 61 48163 Münster	BAUORT Gemarkung: Amelsbüren Flur: 8 Flurstück: 305	
MAßSTAB 1:100	INHALT REITHALLE 20/40 -GRUNDRISS -ANSICHTEN -SCHNITT	ZEICHNER BE BLATT NR 4
DATUM 18.04.2017	BAUHERR	ENTWURF/FACHPLANNER 28.06.2017
GEÄNDERT	VORL.BER.ARCHITEKT	
<small> DIESE ZEICHNUNG IST URHEBERRECHTLICH GESCHÜTZT. VERWERTUNG NUR MIT UNSERER ERLAUBNIS ALS VERHELFÄLTUNG GELTEN Z.B. NACHDRUCKE, FOTOKOPIEN, MIKROFILMAUFNAHMEN, DIGITALISIEREN, SCANNEN SOWIE SPEICHERUNG AUF DATENTRÄGERN. DIE ZEICHNUNG DARF DRITTEN PERSONEN ODER KONKURRENZFIRMEN NICHT ZUGÄNGLICH GEMACHT WERDEN. </small>		