
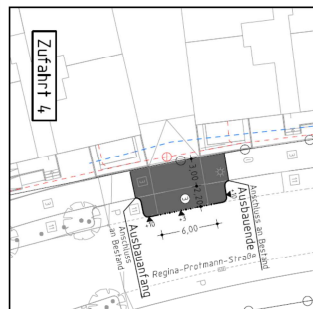
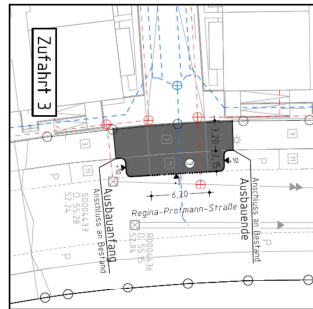
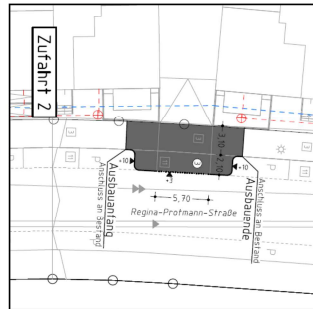


Anlage zur Vorlage V/0745/2017

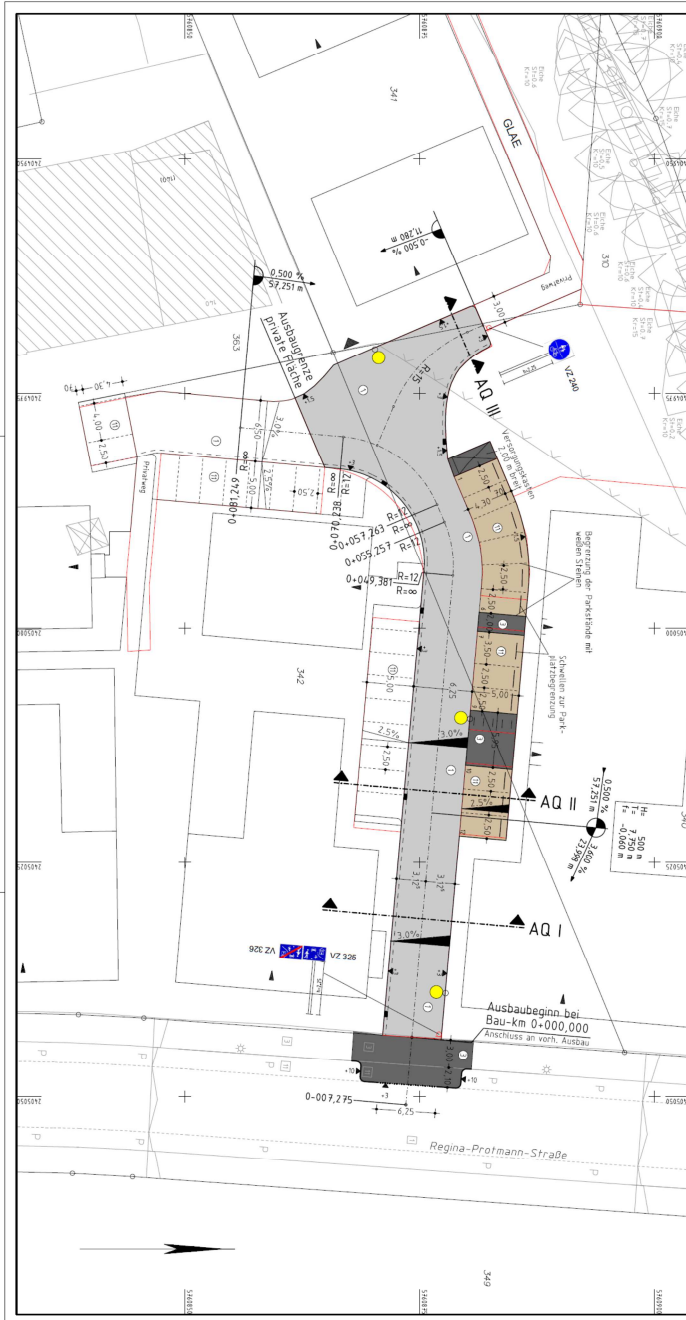

Legende

—	vert. Beschriftung	—	opt. Beschriftung	□	Abgabefläche
—	vert. Beschriftung	—	opt. Beschriftung	□	22/07/18 an
—	vert. Beschriftung	—	opt. Beschriftung	□	Verkehrshilfsfläche
—	vert. Beschriftung	—	opt. Beschriftung	□	Grünfläche
—	vert. Beschriftung	—	opt. Beschriftung	□	Abgabefläche
—	vert. Beschriftung	—	opt. Beschriftung	□	Einbauten zu
—	vert. Beschriftung	—	opt. Beschriftung	□	22/07/18 an
—	vert. Beschriftung	—	opt. Beschriftung	□	Verkehrshilfsfläche
—	vert. Beschriftung	—	opt. Beschriftung	□	Grünfläche

Grunddaten

Aarning Baunternehmung GmbH
Sellen 38
488565 Steinfurt

STADT MÜNSTER
Tiefbauamt

Regina-Protmann-Strasse
B-Plan Nr. 353
"Südl. Bröderthweg"

Stadtteil Nord
Bezirk Kamberhaus-05

STADT MÜNSTER
Tiefbauamt

Projekt Nr. 10841
Blatt Nr. 110
Stk. Südost
Anlage Nr.

Regina-Protmann-Strasse
Lageplan

Maßstab 1:200
Lageplan 1:200
Datum

Verfasser
gezeichnet
geprüft
gezeichnet
geprüft

gezeichnet: 06.06.2017
geprüft: 06.06.2017

STADT MÜNSTER
Tiefbauamt