
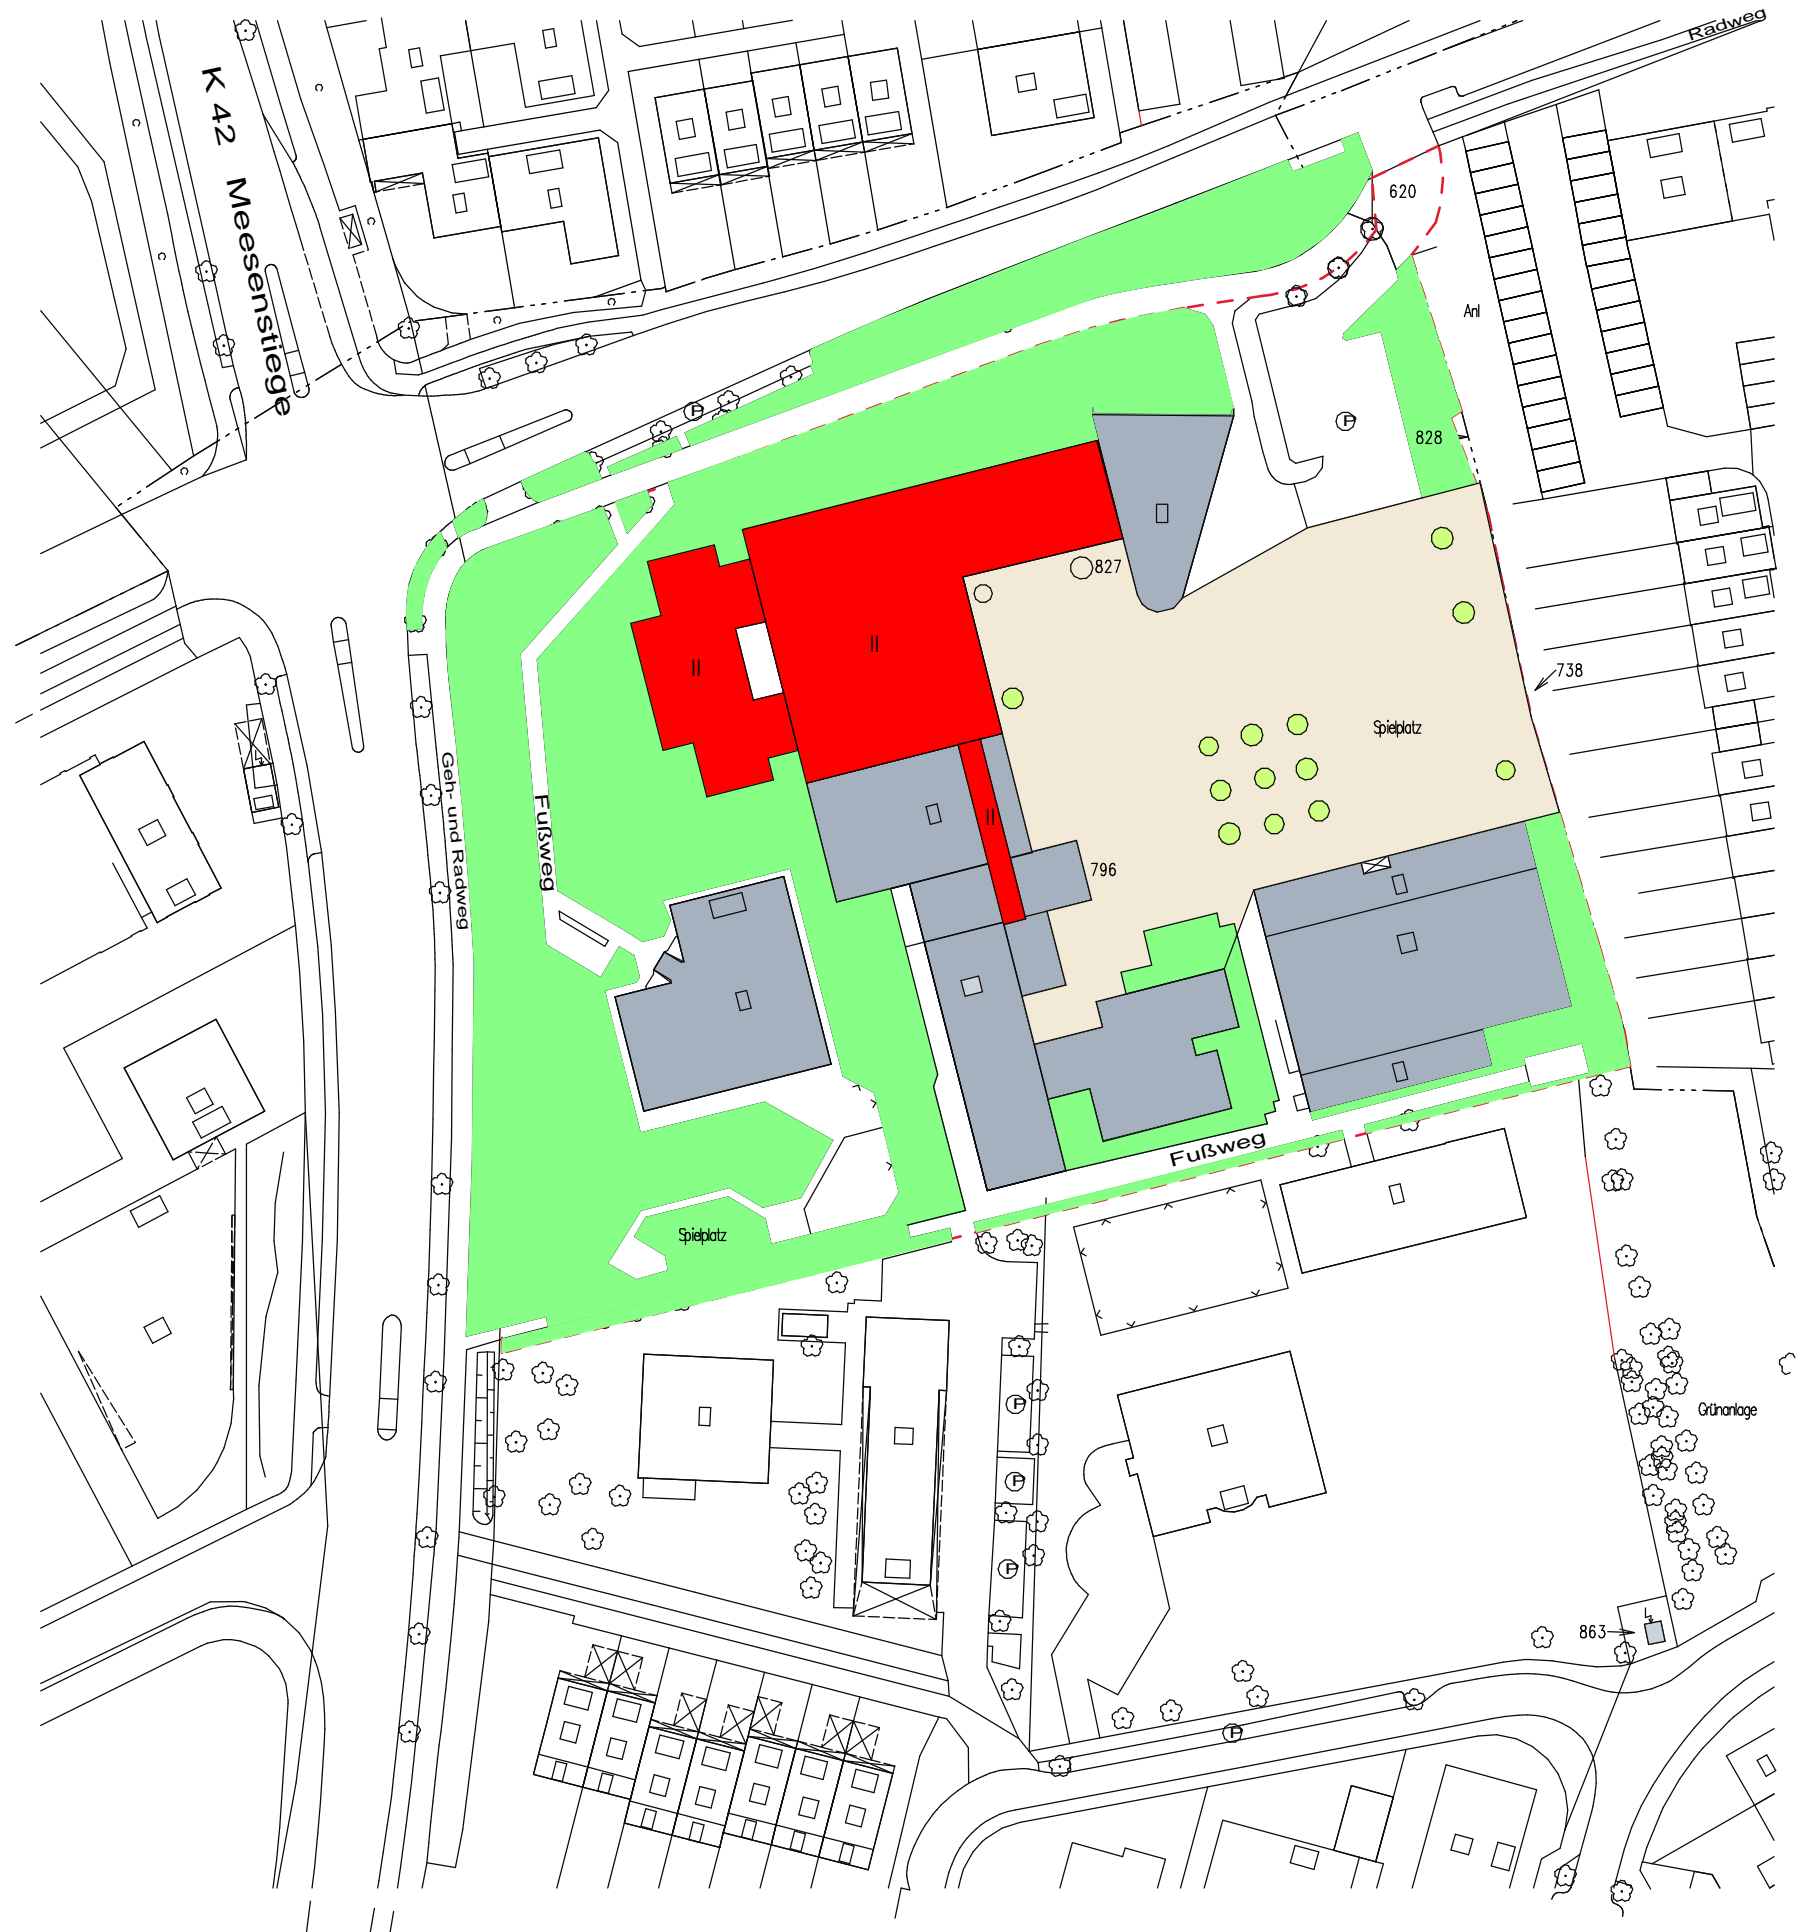


# Anlage 13

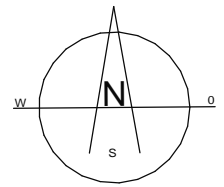

Standortnummer: 0063		GESAMTBESTAND	
Lap	LAGEPLAN ERWEITERUNG	STADT MÜNSTER	
Maßstab 1 : 1000	Änderungsnummer: - 1 -	Amt für Immobilienmanagement	
Plan-Datum 12.12.2016	mit aktuellem Ausdruck vom: 15.12.2016	LUDGERUSSCHULE HILTRUP AN DER ALTEN KIRCHE 161 48165 MÜNSTER	
Projektverzeichnis:0063-Schülerweiterungsbedarf			
Datei: 0063_SEBbedarf.pro		PLAN/ Erweiterung PLM	
Zeichnung Steinkamp	Architektur und Projektsteuerung		
Zeichner/in	Bauen im Bestand		
Projektleitung	Fachstellenleitung/Abteilungsleitung		
Amtsleitung / Technische Leitung			
Haustechnisches Gebäudemanagement			
Bedarfsamt			
		LAGEPLAN	