



GRUNDRISS OBERGESCHOSS

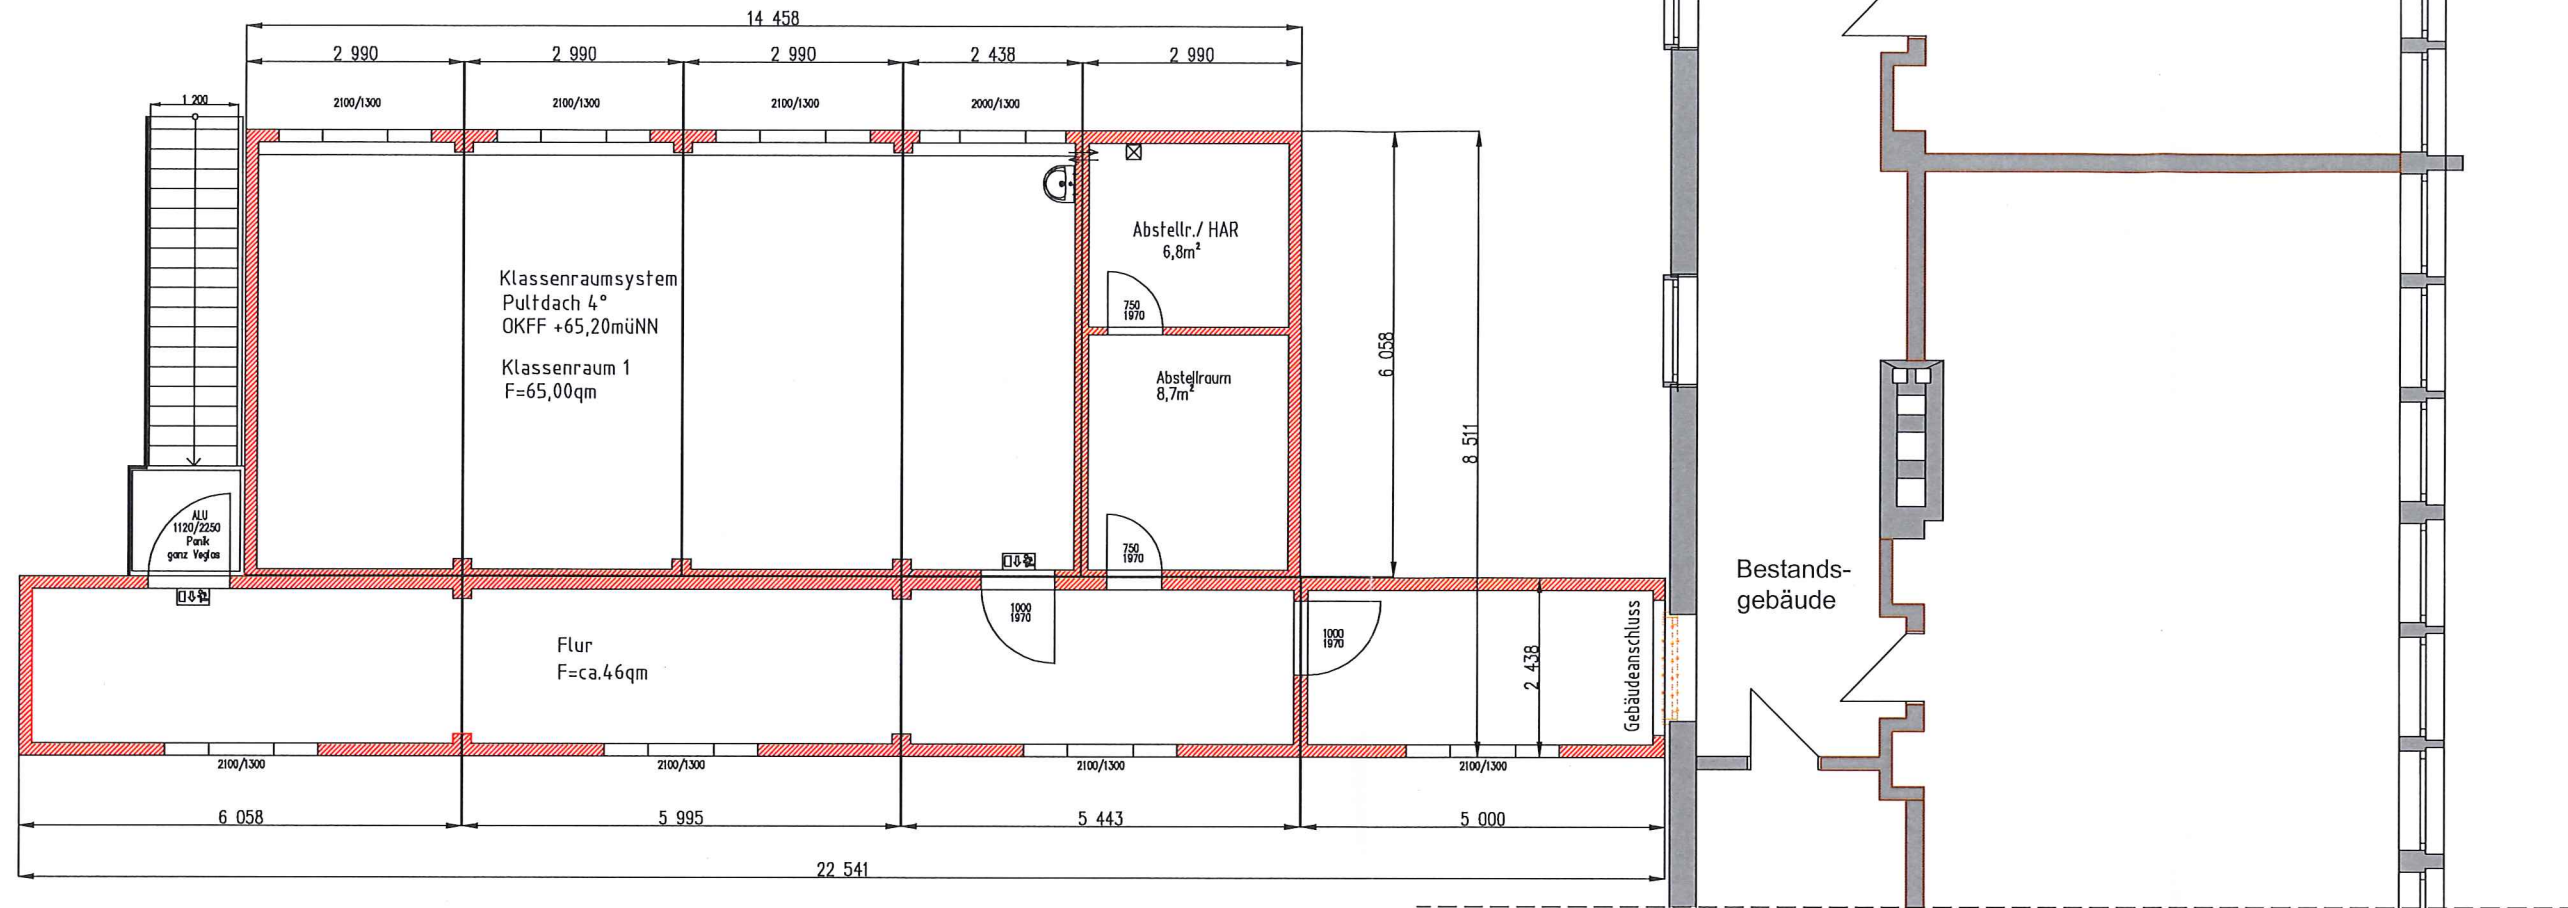

GRUNDRISS ERDGESCHOSS

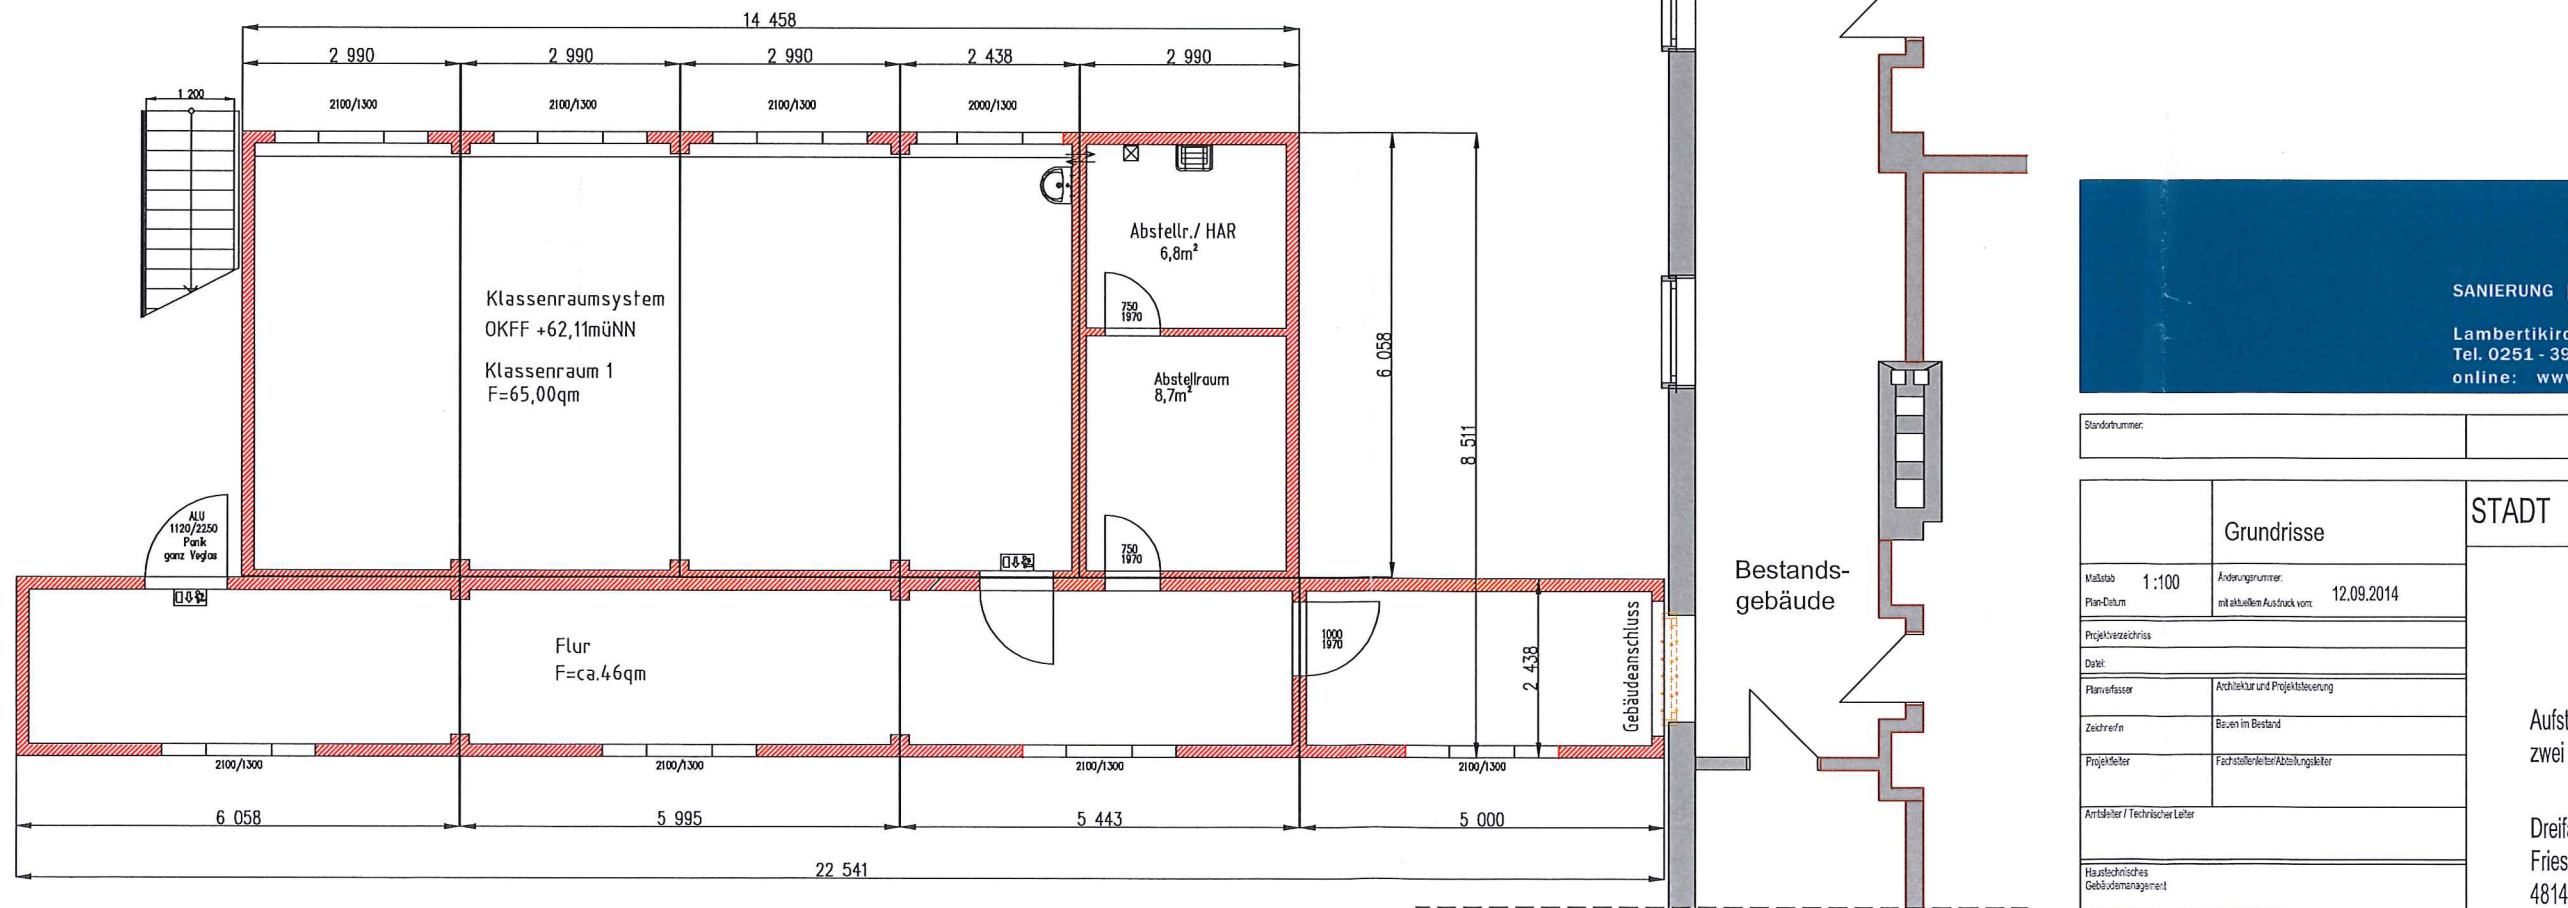

**ARCHITEKTURBÜRO
UBBENHORST**

SANIERUNG | NEUBAU | DENKMALPFLEGE

Lambertikirchplatz 2 | 48143 Münster
Tel. 0251 - 39940 4 | Fax. 0251 - 39940 60
online: www.ubbenhorst-architekten.de

Standnummer:	BAUANTRAG																						
<table border="1"> <tr> <td colspan="2">Grundrisse</td> </tr> <tr> <td>Maßstab 1:100</td> <td>Änderungsnummer:</td> </tr> <tr> <td>Plan-Datum</td> <td>inaktuellem Ausmaß von: 12.09.2014</td> </tr> <tr> <td colspan="2">Projektbezeichnung:</td> </tr> <tr> <td colspan="2">Titel:</td> </tr> <tr> <td>Planverfasser:</td> <td>Architektur und Projektsteuerung</td> </tr> <tr> <td>Zeichnerin:</td> <td>Bauen im Bestand</td> </tr> <tr> <td>Projektleiter:</td> <td>Fachstellenleiter/Abteilungsleiter</td> </tr> <tr> <td colspan="2">Antibeter / Technischer Leiter:</td> </tr> <tr> <td colspan="2">Hausarchitectisches Gebäudemanagement:</td> </tr> <tr> <td colspan="2">Bedarfsamt:</td> </tr> </table>		Grundrisse		Maßstab 1:100	Änderungsnummer:	Plan-Datum	inaktuellem Ausmaß von: 12.09.2014	Projektbezeichnung:		Titel:		Planverfasser:	Architektur und Projektsteuerung	Zeichnerin:	Bauen im Bestand	Projektleiter:	Fachstellenleiter/Abteilungsleiter	Antibeter / Technischer Leiter:		Hausarchitectisches Gebäudemanagement:		Bedarfsamt:	
Grundrisse																							
Maßstab 1:100	Änderungsnummer:																						
Plan-Datum	inaktuellem Ausmaß von: 12.09.2014																						
Projektbezeichnung:																							
Titel:																							
Planverfasser:	Architektur und Projektsteuerung																						
Zeichnerin:	Bauen im Bestand																						
Projektleiter:	Fachstellenleiter/Abteilungsleiter																						
Antibeter / Technischer Leiter:																							
Hausarchitectisches Gebäudemanagement:																							
Bedarfsamt:																							
<p>STADT MÜNSTER</p> <p>AMT FÜR IMMOBILIENMANAGEMENT Hochbautechnisches Gebäudemanagement</p> <p>Aufstellung von zwei temporären Klassenraumsystemen</p> <p>Dreifaltigkeitsschule Friesenring 25 48147 Münster</p>																							