


Coerheide

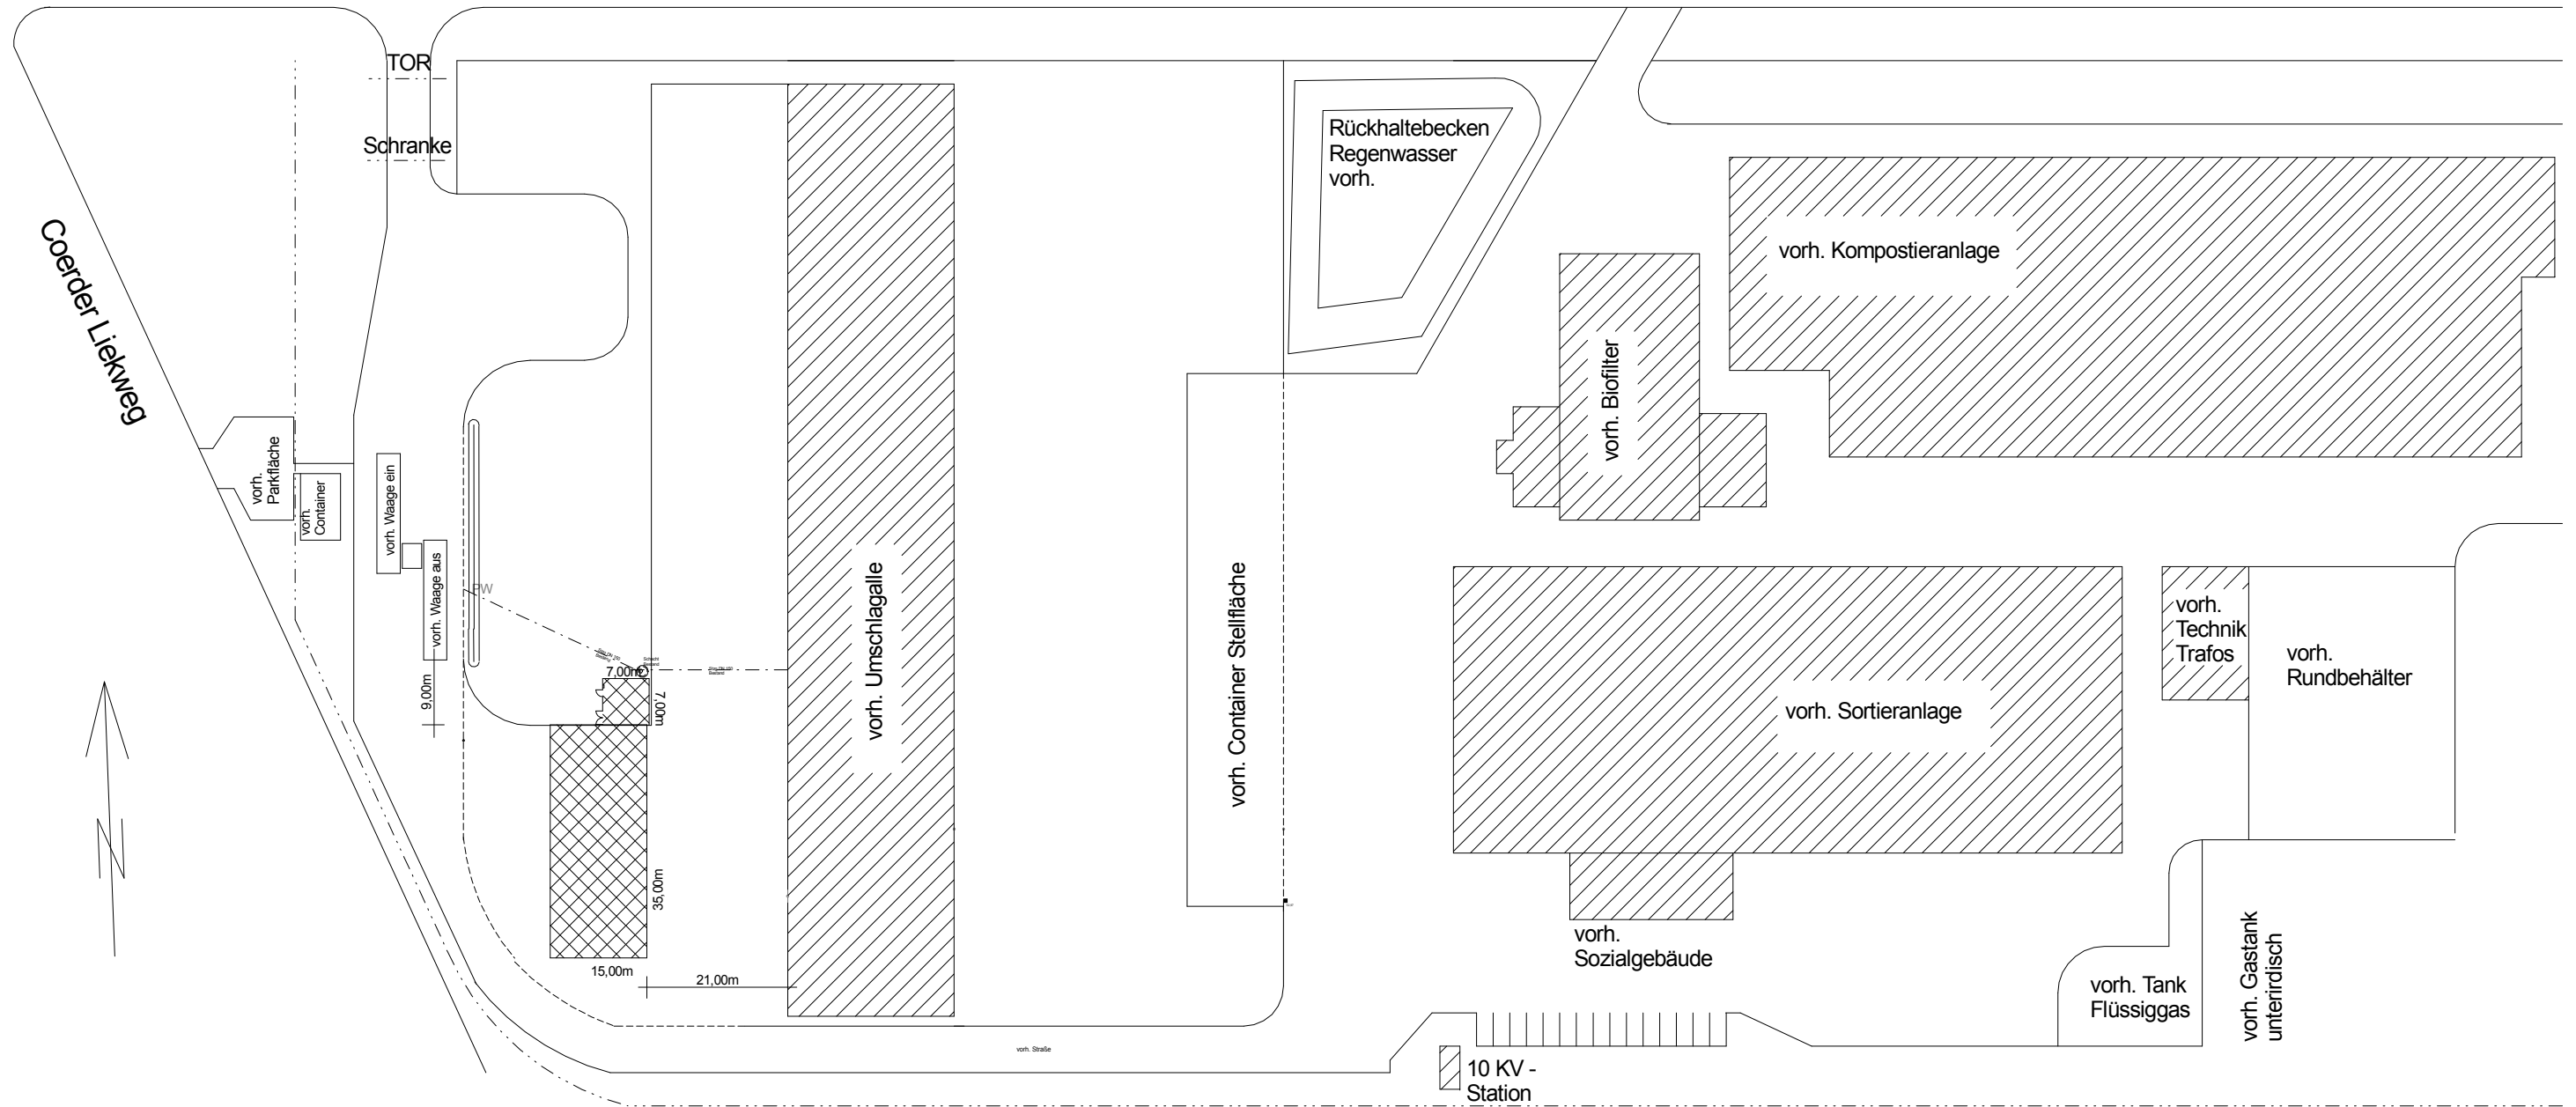

Lageplan

Maßstab 1:1000

V/0980/2017 - Anlage 2

aw,m

INGEBÜRO
runte

Bauvorhaben: Waschplatz für Abfallsammelfahrzeuge an der Zentraldeponie in Coerde

Bauherr: Stadt Münster
aw,m Abfallwirtschaftsbetriebe

Entwurfsverfasser: Ing. Büro Doris und Manfred Runte GbR
Schmiedekamp 20, 48308 Senden
Tel. 02536 - 6434, Fax 8775

Senden, den 2. November 2017