



Detail Gesicherte Querung

Maßstab 1:100

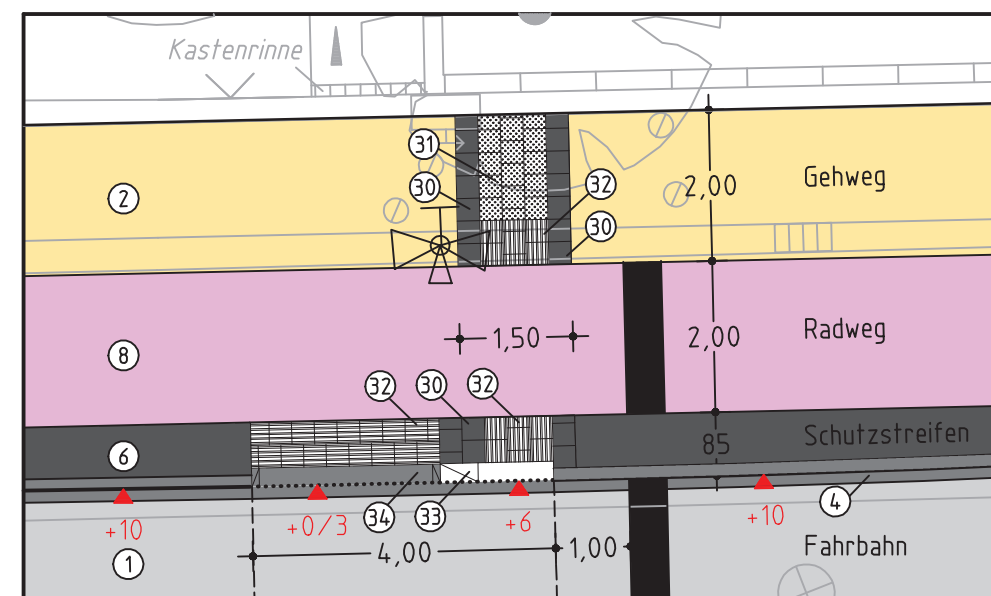

Detail Gesicherte Querung

Maßstab 1:100

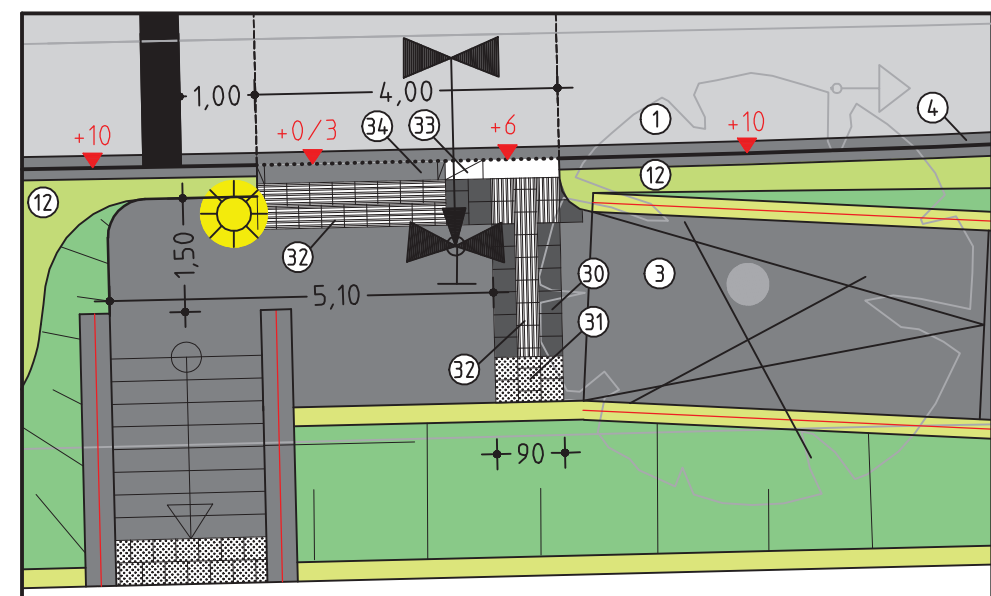


Legende taktile Leielelemente

- 1 Betonstein grau 16/16/4 cm
- 2 Betonplatten anthrazit 30/30/8 cm
- 3 Noppenplatten weiß 30/30/8 cm
- 4 Rippenplatten weiß 30/30/8 cm
- 5 Tasterbordstein weiß 25/20/100 cm
- 6 Rollbordstein Basalt gewaschen 25/20/100 cm

Legende

- | | | |
|---------------------------------|--|------------------------|
| Bestand | Planung | |
| vorh. Bordstein/Hochbord | gepl. Bordstein | vorh. Kanaldeckel |
| vorh. Absenkung/Tiefbord | gepl. Schrägbordstein | vorh. Schachtabdeckung |
| vorh. Ablauf/Seitenablauf | gepl. Absenkung | vorh. Wasserschieber |
| vorh. Höhe | gepl. Ablauf 50/50 bzw. 30/50 | vorh. Hydrant |
| Asphalt | gepl. Seitenablauf 50/50 | vorh. Schalkasten |
| Betonplatten 24/24/8 cm | gepl. Höhen | vorh. Baum |
| Betonstein grau 20/10/8 cm | Asphalt | vorh. Leuchte |
| Betonstein grau 16/16/4 cm | Betonplatten 24/24/8 cm | gepl. Baum |
| Betonstein anthrazit 20/10/8 cm | Betonstein grau 20/10/8 cm | gepl. Baum |
| Betonstein rot 20/10/8 cm | Markierungsstreifen Betonsteinfl. 16/16/8 cm, 1x grau u. 3x weiß | vorh. Baum erhalten |
| Betonstein rot 16/16/4 cm | Betonstein anthrazit 20/10/8 cm | gepl. Leuchte |
| Verbundsteingfaster | Betonstein rot 20/10/8 cm | |
| Grünfläche | Verbundsteingfaster | |
| Natursteingfaster Kleingfaster | Grünfläche | |
| Beton | Natursteingfaster Kleingfaster | |

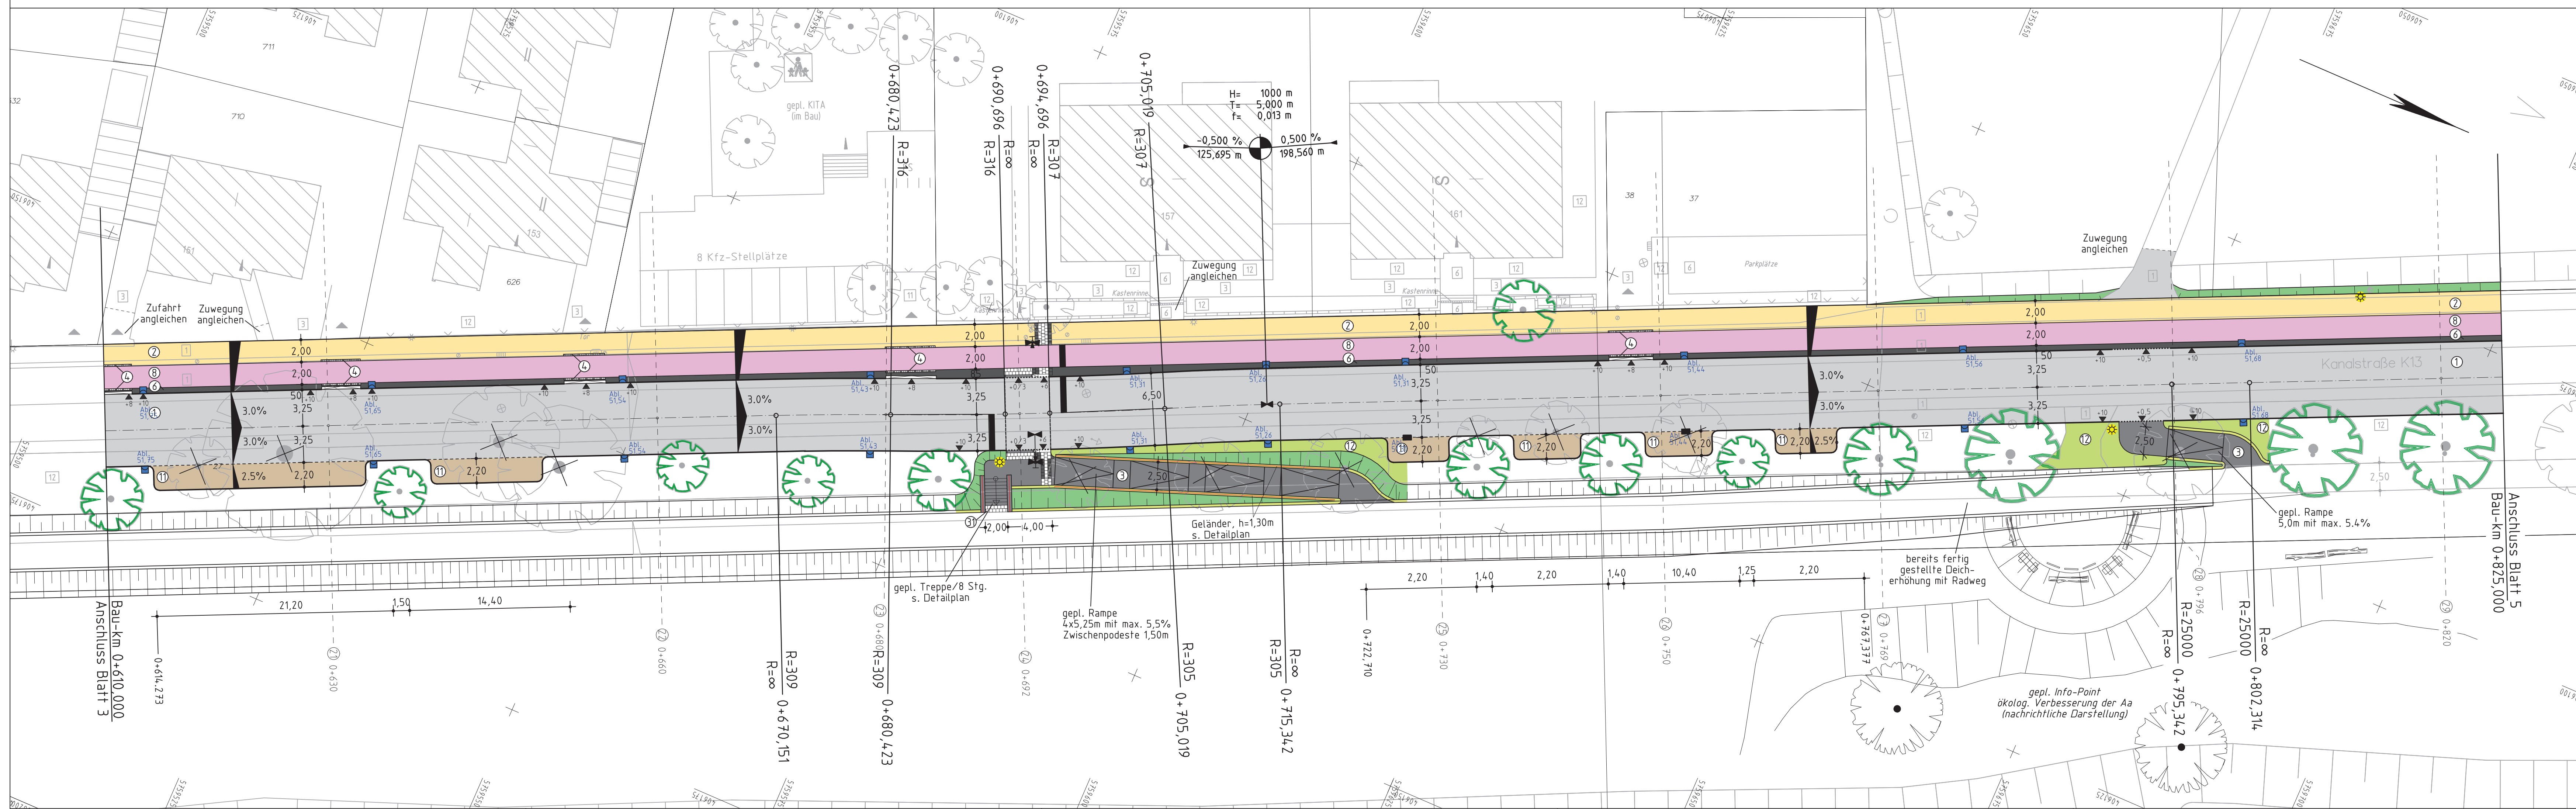

3			
2			
1			
Nr.	Art der Änderung	Datum	Zeichen

Stand: 11.09.2017	Thomas & Bökamp Ingenieurgesellschaft mbH Im Dordel 13 48161 Münster Tel. (0 25 34) 610 - 0 Fax (0 25 34) 610 - 222	Datum bearbeitet August 2017 gezeichnet August 2017 geprüft September 2017	Zeichen Ter. Hab. Wie.
Entwurfs- bearbeitung		Münster, den 2017	

Projekt Nr.: 15/008	Plan Nr.: 10657	Blatt Nr.: 4 (6)
Str. Schlüssel:	Anlage Nr.:	

STADT MÜNSTER
Tiefbauamt

Kanalstraße
von Cheruskerring/Lublinring
bis Nevinghoff

Lageplan

Maßstab: Lageplan 1: 250
Längen 1: / Höhen 1:

Datum	Name

bearbeitet
gezeichnet
geprüft

genehmigt:
Münster, den ---
LA. ---