
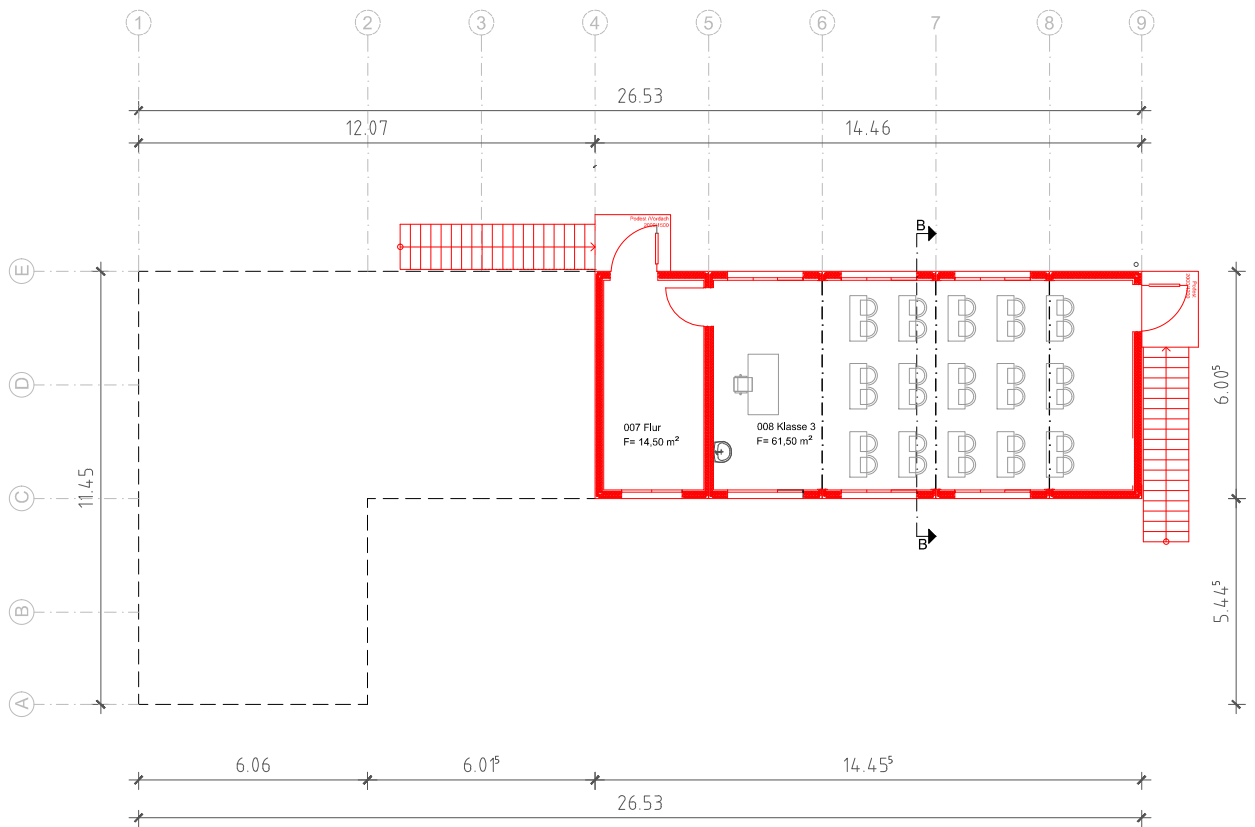


# Anlage 2

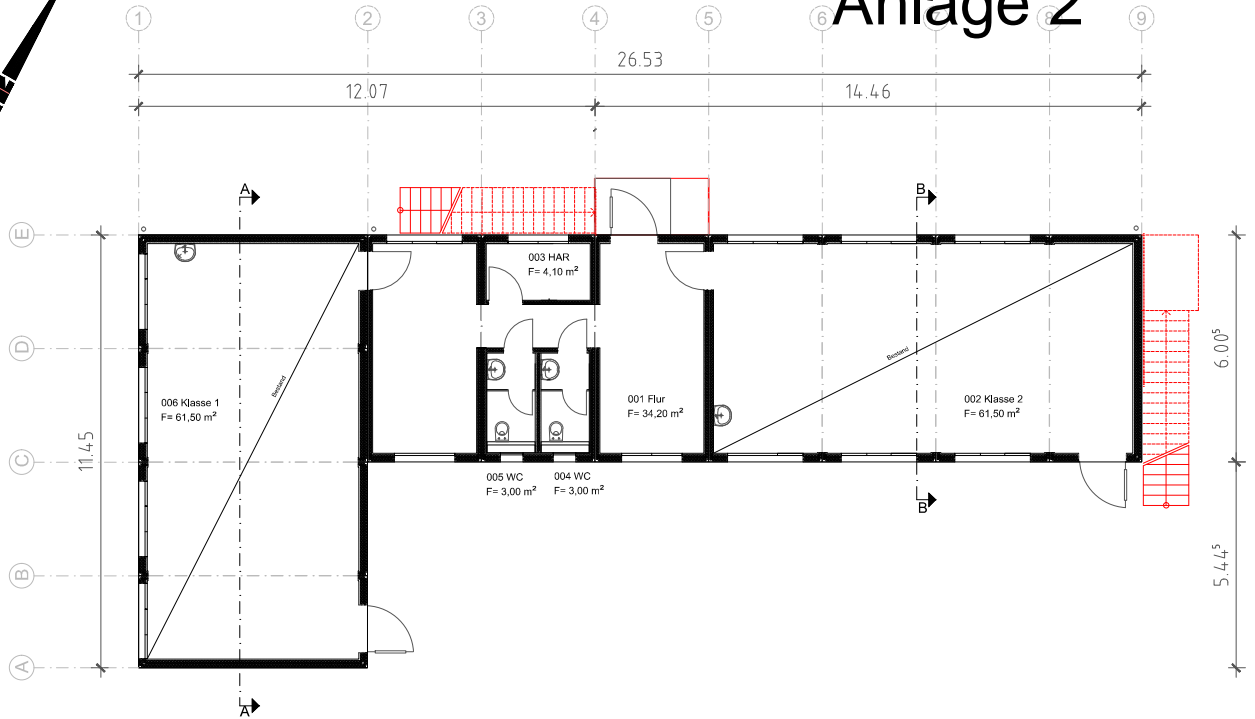

- Neubau
- Bestand

## Grundriss Erdgeschoss (Bestand) Grundriss Obergeschoss (Erweiterung)

Maßstab 1: 200  
Plan-Datum 03.05.2018 mit aktuellem Ausdruck vom: 03.05.2018

Planverfasser Architektur und Projektsteuerung

Zeichner/in Bauen im Bestand

Projektleiter Fachstellenleiter/Abteilungsleiter  
Schniedenharn / Mürken

Amtsleiter / Technischer Leiter  
Nienaber / Michel

**STADT MÜNSTER**

Amt für Immobilienmanagement

Erweiterung einer bestehenden Klassencontaineranlage um einen Klassenraum  
**P- 10231**

Astrid-Lindgren-Schule  
Gelmerheide 3  
48157 Münster

**ARCHITEKTURBÜRO  
UBBENHORST**

SANIERUNG | NEUBAU | DENKMALPFLEGE

Alter Fischmarkt 1 | 48143 Münster  
Tel. 0251 - 39940 4 | Fax. 0251 - 39940 60  
online: [www.ubbenhorst-architekten.de](http://www.ubbenhorst-architekten.de)