

Anlage 2b zur
Vorlage
V/0676/2018



**VEREINSGEBÄUDE DES TSV HANDORF
LAGEPLAN**

JÖRGEN DREHER ARCHITEKTUR HITTORFSTRASSE 26 48149 MÜNSTER
MAIL: @JOERGENDREHER.DE 01719979511 WWW.JOERGENDREHER.DE




ENTWURFSPLANUNG

BAUHERR TSV HANDORF 1926/64 e.V. KRÜSBREIDE 54 48157 MÜNSTER	ANSPPRECHPARTNER: MARTIN HEEP TELEFON: 0251-142592
---	--

PROJEKT: 50	MASSSTAB: 1:200	BLATT-NR.: 50-GR_LP-200	INDEX: -
-------------	-----------------	-------------------------	----------

DRUCK: 10.07.2018
STAND: 10.07.2018

File name:

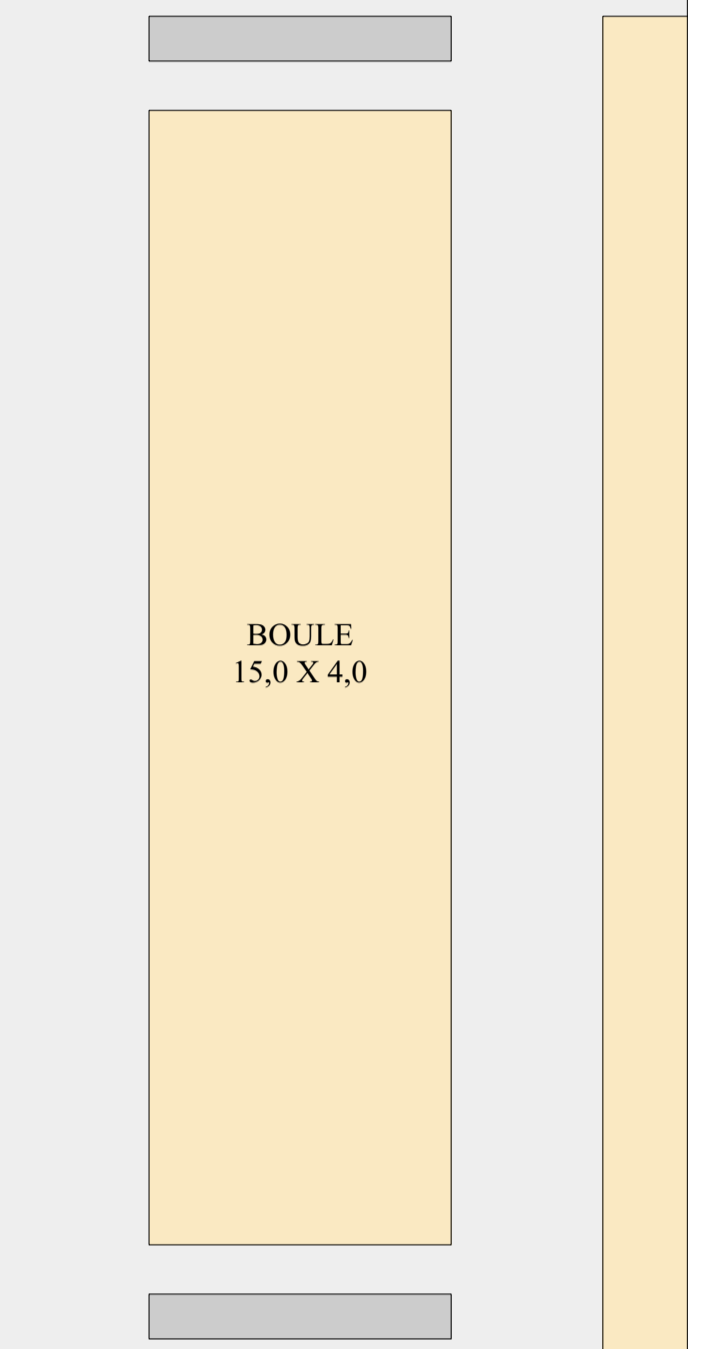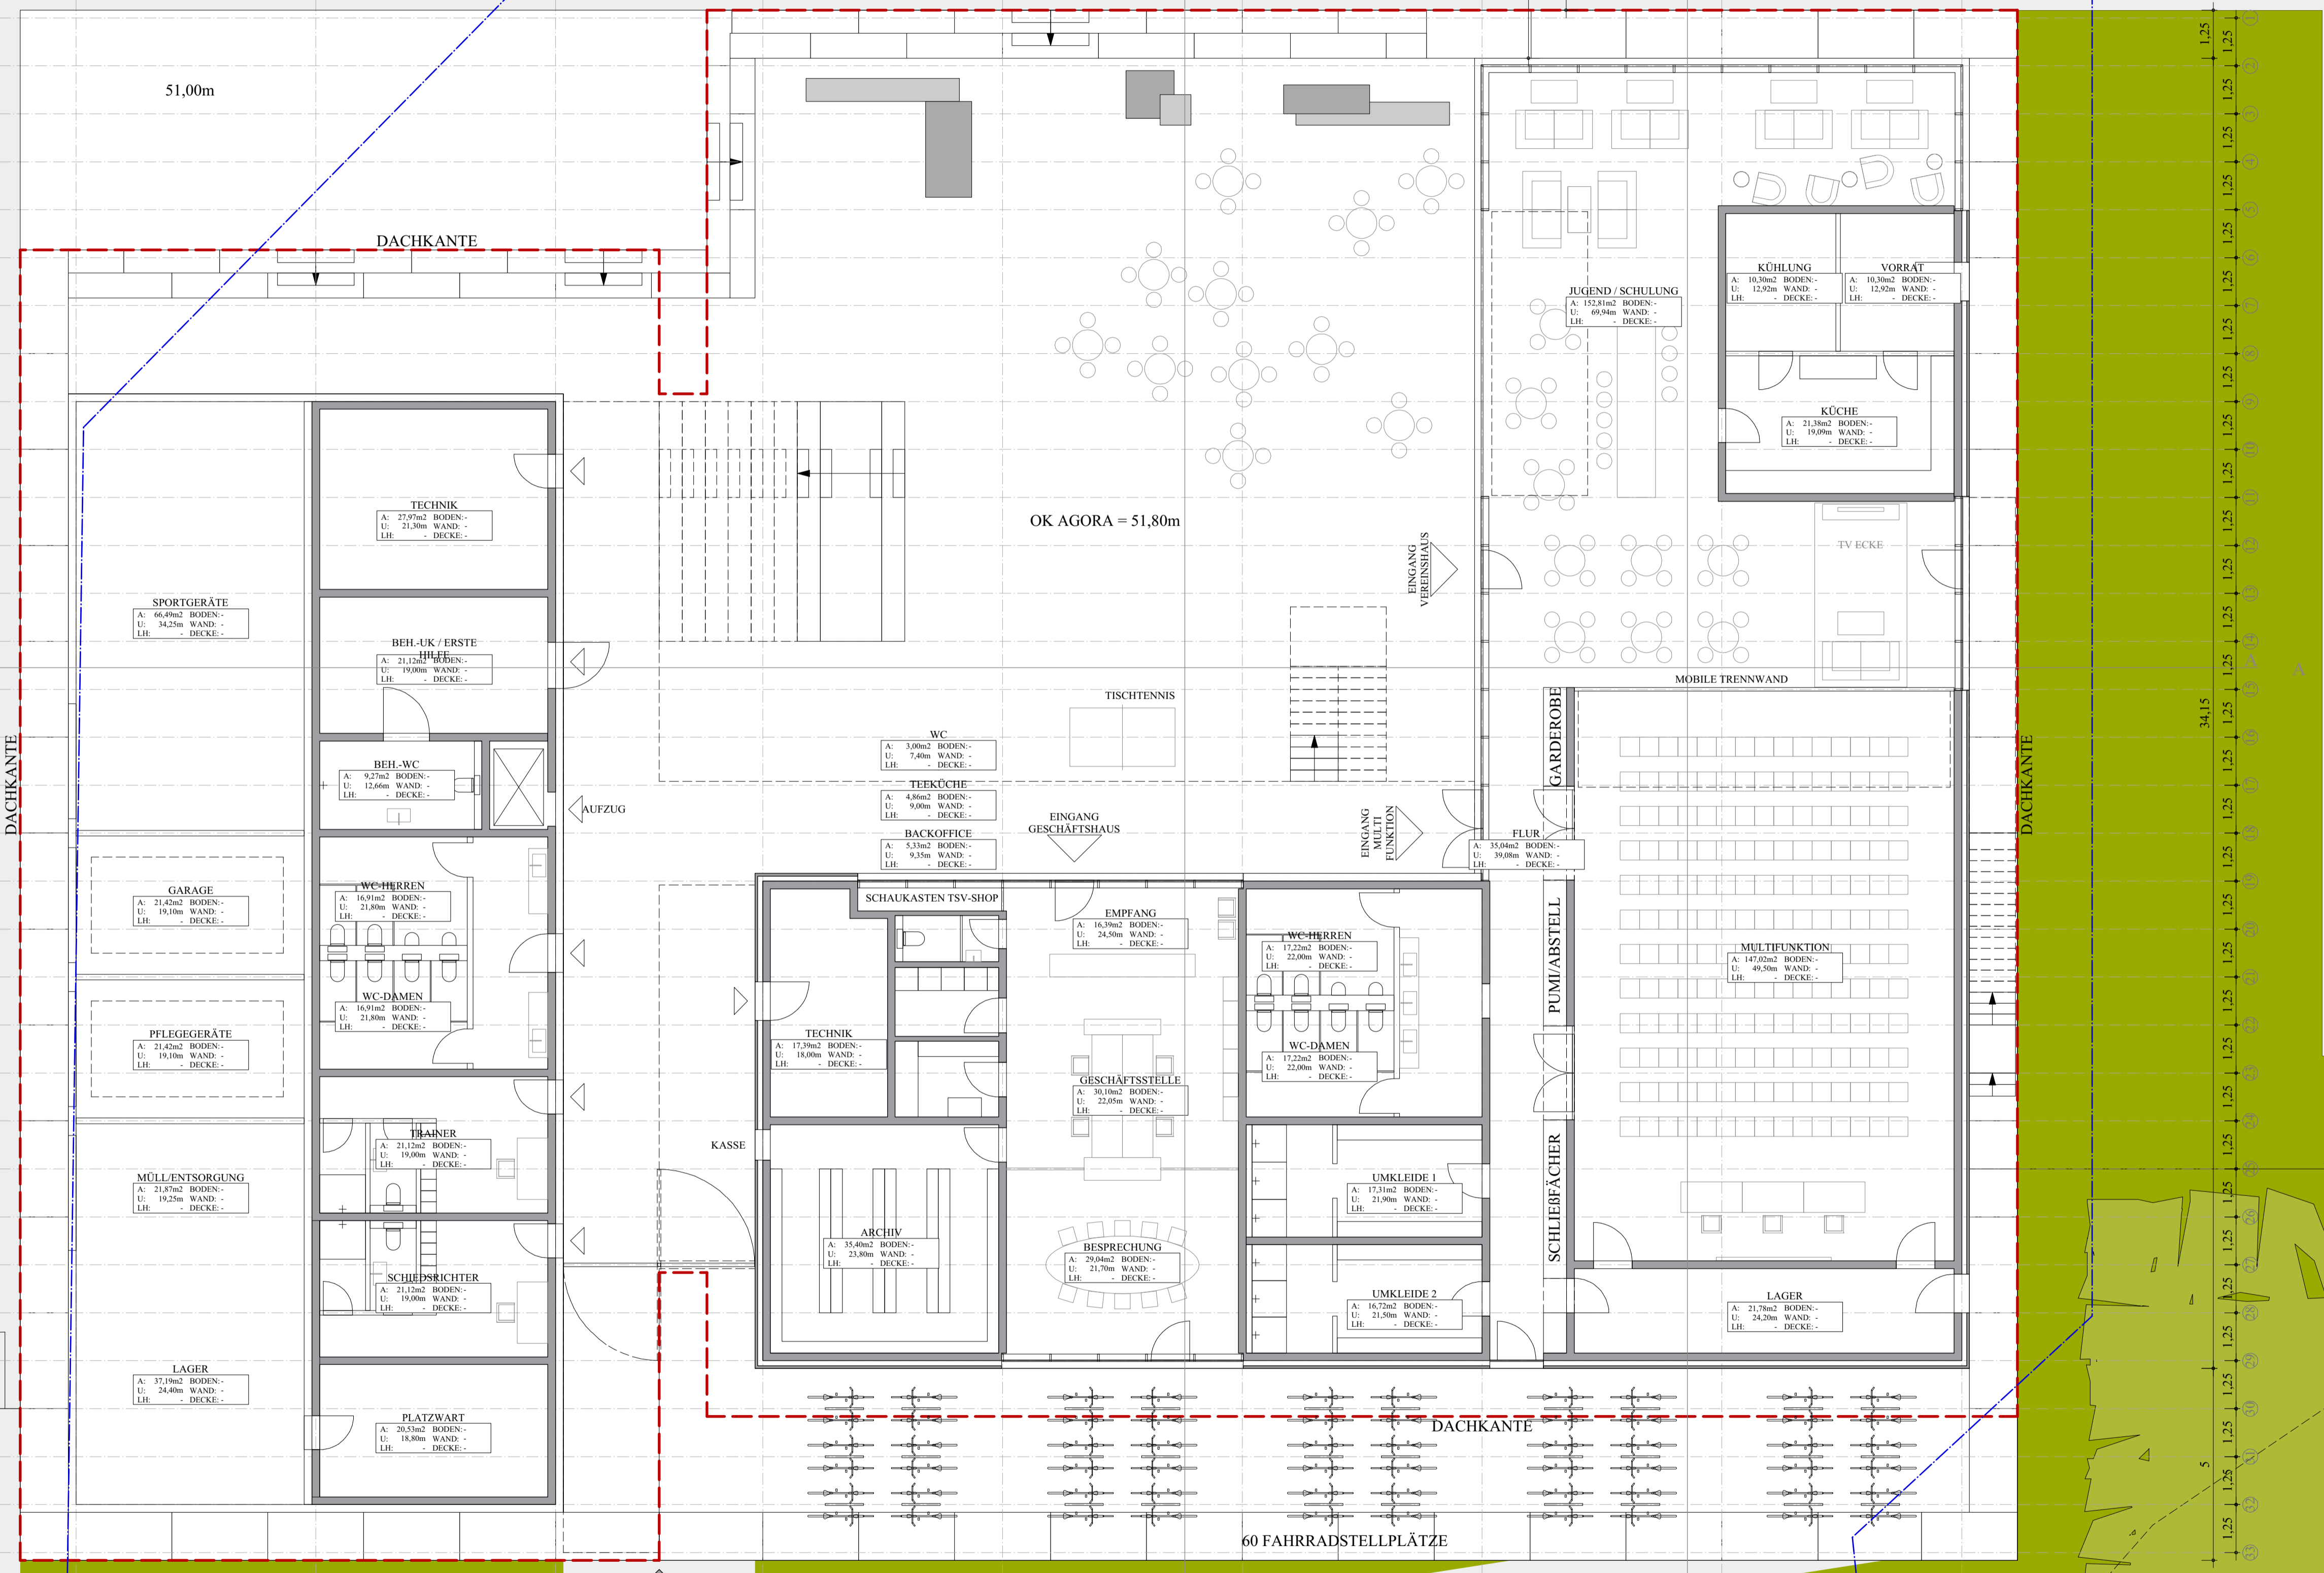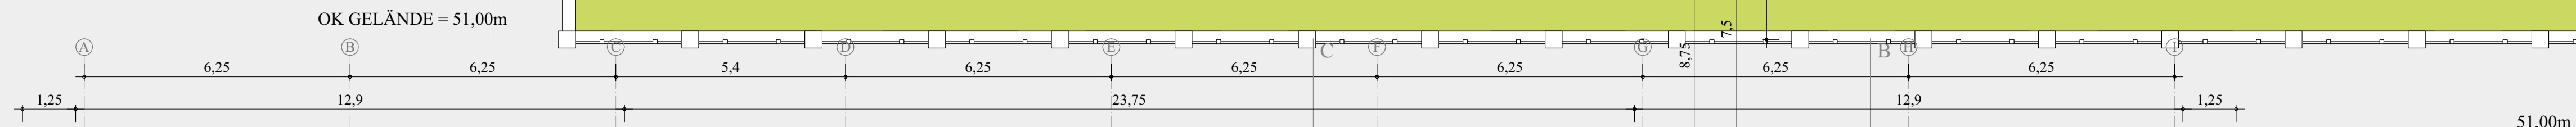

VEREINSGEBÄUDE DES TSV HANDORF ERDGESCHOSS

JÖRGEN DREHER ARCHITEKTUR HITTORFSTRASSE 26 48149 MÜNSTER
 MAIL: @JOERGENDREHER.DE 01719979511 WWW.JOERGENDREHER.DE

ENTWURFSPLANUNG

BAUHERR: TSV HANDORF 1926/64 e.V. ANSPRECHPARTNER: MARTIN HEPF
 KRÜSBREIHE 54 48157 MÜNSTER TELEFON: 0251-14292


PROJEKT: 50 MASSSTAB: 1:100 BLATT-NR.: 50-GR_EG-100 INDEX: -
 DRUCK: 10.07.2018
 STAND: 10.07.2018

File name:

OK GELÄNDE = 51,00m

51,00m

OK AGORA = 51,80m

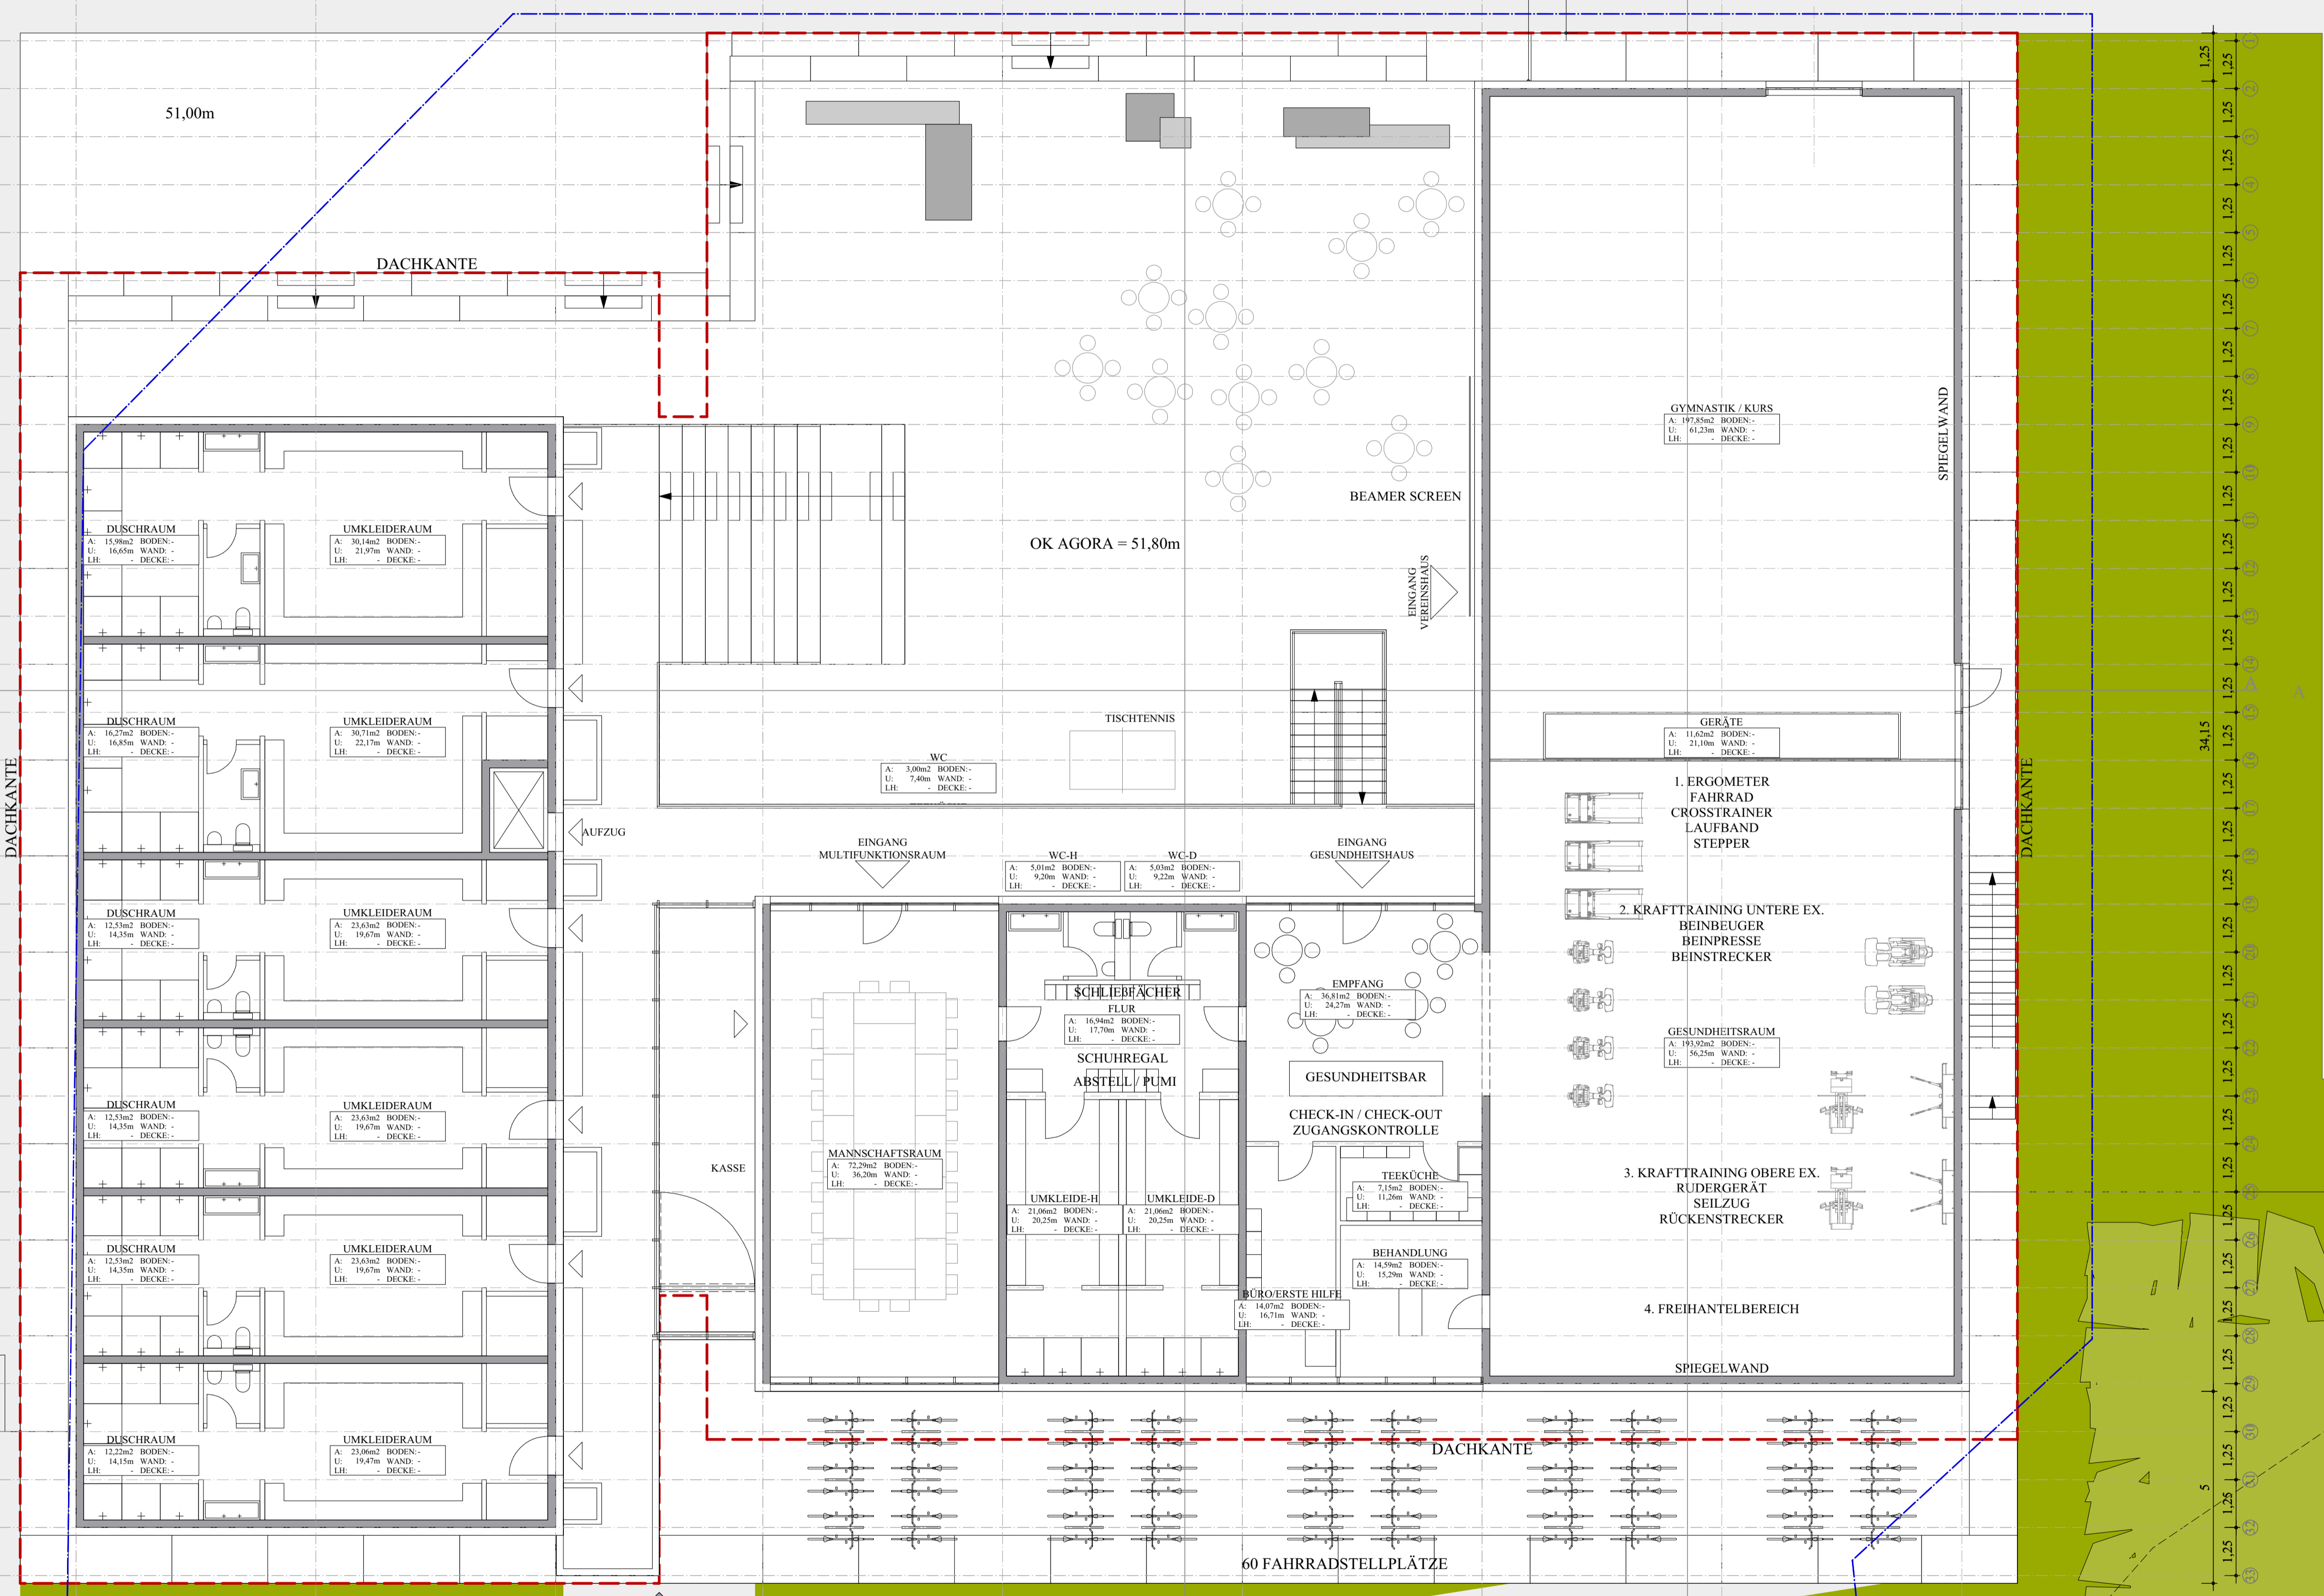

64 FAHRRADSTELLPLÄTZE

60 FAHRRADSTELLPLÄTZE

HAUPTZUGANG

5

31,65

1,25

6,25

12,9

6,25

5,4

6,25

6,25

6,25

6,25

6,25

1,25

VEREINSGEBAUDE DES TSV HANDORF OBERGESCHOSS

JÖRGEN DREHER ARCHITEKTUR HITTORFSTRASSE 26 48149 MÜNSTER
 MAIL@JOERGENDREHER.DE 01719979511 WWW.JOERGENDREHER.DE

ENTWURFSPLANUNG

BAUHERR: TSV HANDORF 1926/64 e.V. KRÜSBRÉEDE 54 48157 MÜNSTER
 ANSPRECHPARTNER: MARTIN HEPF TELEFON: 0251-14292

PROJEKT: 50 MASSSTAB: 1:100 BLATT-NR.: 50-GR-OG-100 INDEX: -
 FORMAT: A1 DRUCK: 10.07.2018 STAND: 10.07.2018

File name: