




Legende - Verkehrsanlagen

- vorhanden:
- Asphaltbeton
 - Gehwegplatten
 - Betonpflaster grau 21/10,5/8 cm
 - Verbundsteinpflaster grau mit Fase
 - Grünfläche
 - Beton
- geplant:
- Asphaltbeton (Vollausbau)
 - Gehwegplatten 24/24/8 und 36/24/8 cm
 - Gehwegplatten 24/24/10 cm
 - Betonsteinpflaster 30/60/8 cm
 - Betonsteinpflaster 30/60/14 cm
 - Betonsteinpflaster grau 20/10/8 cm
 - Betonsteinpflaster grau 16/16/14 cm
 - Betonsteinpflaster anthrazit 20/10/8 cm
 - Betonsteinpflaster rot 20/10/8 cm
 - Verbundsteinpflaster grau mit Fase
 - Grünfläche
 - Dolomitsand
 - Betonplatten anthrazit 30/30/8 cm
 - Noppenplatten weiß 30/30/8 cm
 - Rippenplatten weiß 30/30/8 cm
 - Tastbord weiß h=6 cm
 - Rollbord Basalt gewaschen h=0/3 cm
 - GFL Fläche
 - Baum

- Zufahrten und Eingänge
- Rinnenablauf
- Leuchte
- kleine Leuchten
- gepl. Höhen
- Wartehalle
- Trafostation
- Fahrradanlehnbügel
- gepl. Gebäude
- Sperrpfahl mit Markierung
- unterschiedlichster Nutzung nach private Bebauung AWM
- Blindgängerverdachtspunkt
- Anthrazit
- Anthrazit
- Grau

Legende - Außenanlagen

- Asphaltfläche
- Verbundsteinpflaster 16,5/20
- Betonsteinpflaster 24/24
- Betonsteinpflaster 60/30
- Wassergebundene Wegedecke
- Rasenfläche
- Pflanzsubstrat
- Wiese
- Blumenwiese
- Vegetation Mulde
- Fallschutzbelag
- Fallschutzsand
- Frühjahrsblüher
- Geschichtsstreifen
- Sitzblock
- Fahrradanlehnbügel
- Poller
- Ablauf
- Baumscheibe, Pflastersegmente
- Betonstein
- Baum Bestand
- Baum Bestand, soll erhalten werden
- Baum Entnahme
- Bäume Planung

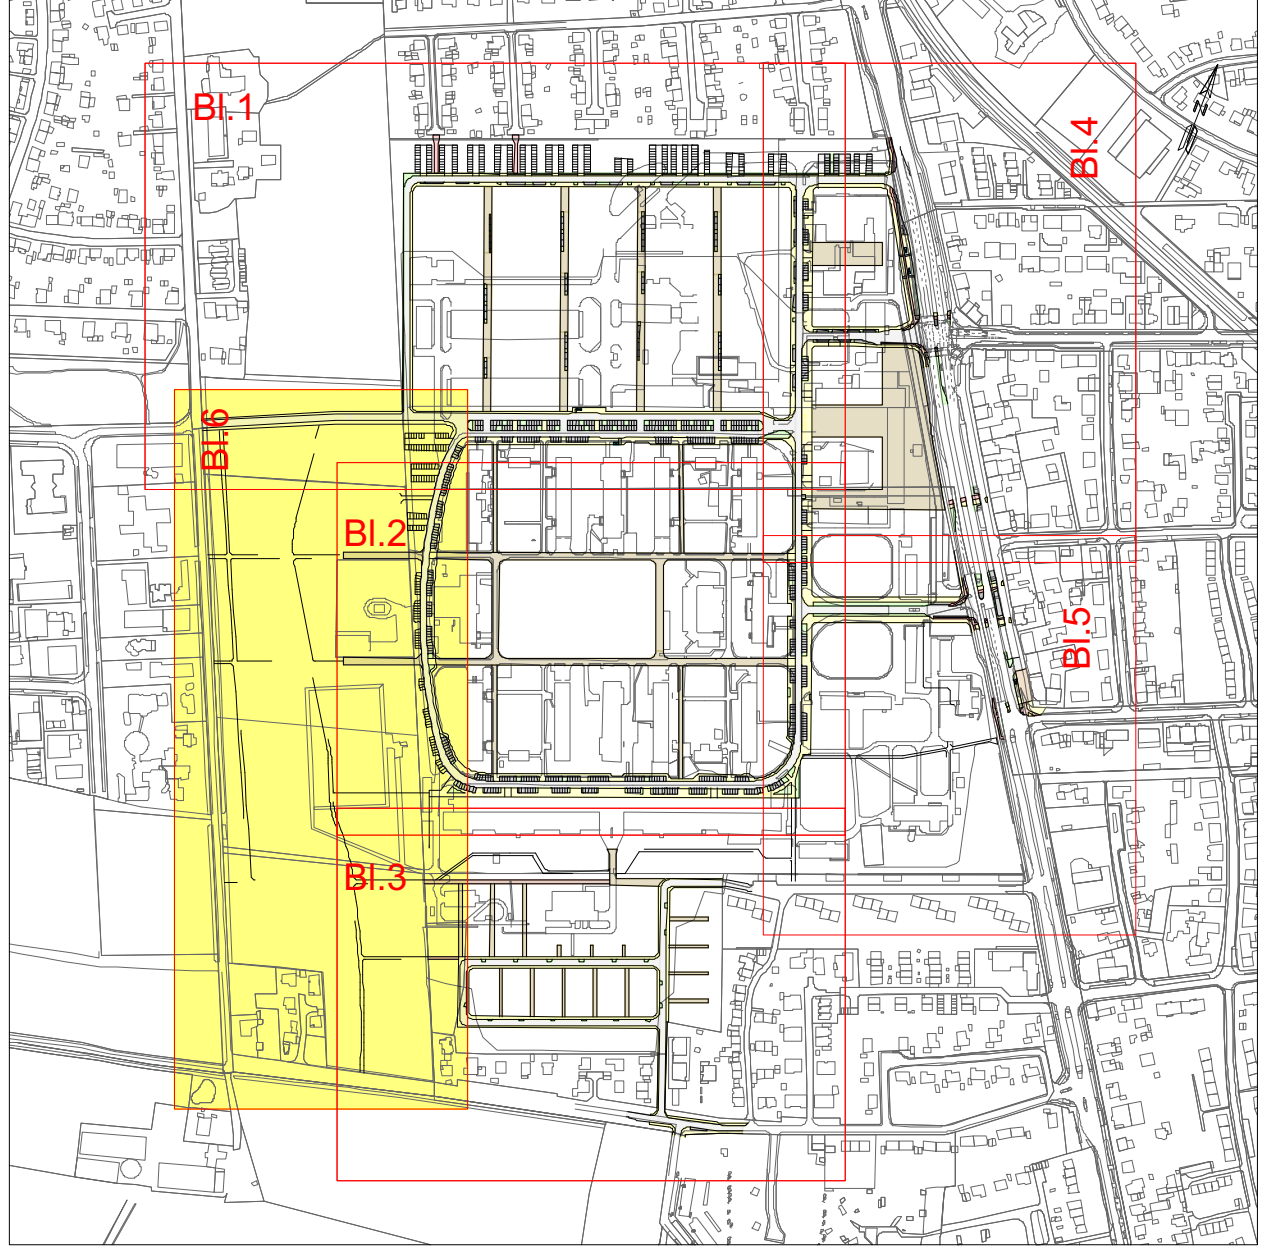

Nr.	Art der Änderung	Datum	Zeichen
7			
6			
5			
4			
3			
2			
1			

Entwurfsbearbeitung:		
bearbeitet:	Datum	Zeichen
30.08.2018	30.08.2018	Marciniak
gezeichnet:	30.08.2018	Marciniak
geprüft:	30.08.2018	Timm
Münster, den		



KonvOY GmbH
Engelstraße 49
48143 Münster
info@konvoy-muenster.de

Münster, den

Projekt Nr.: 10779
Plan Nr.: 6 (6)
Str. Schlüssel:
Anlage Nr.:

Lageplan

Maßstab: 1:500
Lageplan 1:500
Längen 1: / Höhen 1:
Datum: Name:

bearbeitet: _____
gezeichnet: _____
geprüft: _____
genehmigt: _____
Münster, den: _____
I. A. _____

Tiefbauamt

STADT MÜNSTER

Tiefbauamt
Amt für Grünflächen,
Umwelt und
Nachhaltigkeit

Bebauungsplan Nr. 582

Gremmendorf -
York - Quartier

Baufeld Landschaftspark