

Zeichenerklärung


PLANUNG	BESTAND
Regenwasserkanal	Regenwasserkanal
Schmutzwasserkanal	Schmutzwasserkanal
Mischwasserkanal	Mischwasserkanal
Druckrohrleitung	Druckrohrleitung
Kanal entfällt / wird verdrängt	Kanal entfällt / wird verdrängt
PVC - Kabel	PVC - Kabel
Telekabel / Unif. Media	Telekabel / Unif. Media
Stromkabel	Stromkabel
Lichtwellenleiter	Lichtwellenleiter
Gepl. Gehölz	Gepl. Gehölz
Best. Gehölz	Best. Gehölz
Fornwärmkanal	Fornwärmkanal
Mülldeponierung	Mülldeponierung
öffentliche Flächen	öffentliche Flächen
Mülldeponierung	Mülldeponierung
private Flächen	private Flächen

Hinweise zur Haus- und Grundstücksentwässerung

- Die eingetragene Parzellierung hat nur einen vorläufigen Status. Gegebenenfalls wird die Flächeneinteilung nochmals geändert.
- Die Grundstücksanschlüsse werden bis 0,8m hinter die Grundstücksgrenze verlegt und enden in der Regel in einem sogenannten Y-Schacht (Durchmesser 0,8m).
- Die Grundstücksanschlüsse werden in den privaten Stichstraßen werden bis ca. 0,3m hinter die Baugrundstücksgrenze verlegt.

Hinweise zu vorhandenen Kanälen und Schächten

- Vorhandener Kanal wird verdrängt.
- Vorhandene Schächte werden 0,8-1,0m unter GÖK zurückgebaut und mit verdichtungs-fähigem Material verfüllt.
- Die Schachtsöhlde wird einmal durchbohrt, um Staunässe zu vermeiden.

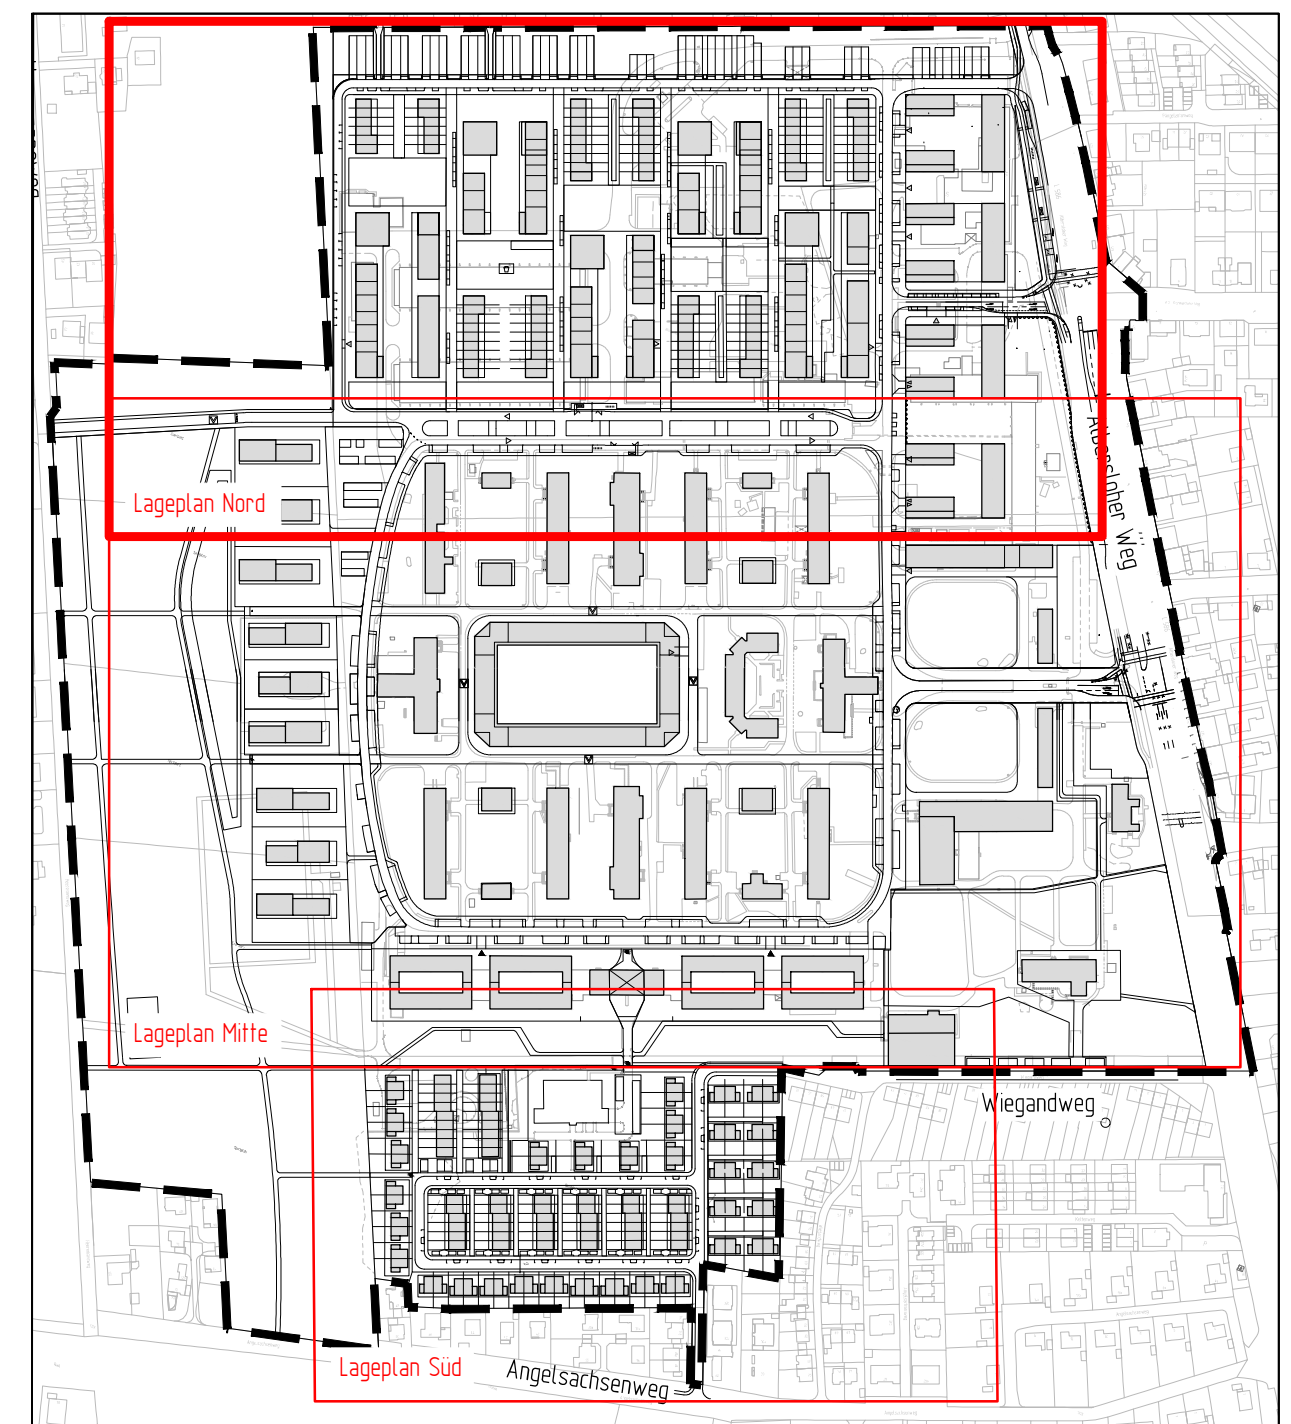

Nr.	Art der Änderung	Name	Datum
5			
4			
3			
2			
1			

30159 Hannover
 Straßestraße 12
 Telefon: 0511 70939-0
 Telefax: 0511 70939-20
 E-Mail: info@schmitt.de
 Internet: www.schmitt.de

Name	Datum
bearbeitet: Rüter	29.01.2018
gezeichnet: Hoop	29.01.2018
geprüft:	

STADT MÜNSTER
 Tiefbauamt

Bebauungsplan Nr. 582
 Grenndorf - York-Quartier
 Albersloh-Weg / Weierberg /
 Angeltalweg / Weierweg / Liefthausweg

Lageplan
 nördlicher Bereich
 Maßstab: 1:500
 Lageplan 1:500

Datum	Name
2018	

bearbeitet: gezeichnet: geprüft: genehmigt: Münster, den: 2018

Stadthalter Grenndorf-West
 Bezirk Südost

Tiefbauamt
 Plan: 8.02.2018