


H = 50000.000 m  
 km = 0+260.000  
 h TS = 53.614  
 T = 22.542  
 f = 0.005

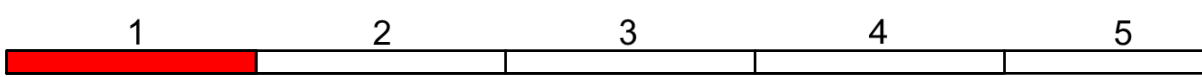

Beratende Ingenieure & Stadtplaner Vermessung Straßen- und Verkehrsplanung Bauleitung Stadtplanung Landschaftsplanung Siedlungsraumwissenschaft Wasserbau Lärmschutz Verkehrstechnik Leistungsdokumentation 48183 Münster, Vennstr. 13, Tel. 0521-27910 Fax. 0521-27910 Homepage: <a href="http://www.nts.de">www.nts.de</a> e-Mail: <a href="mailto:info@nts.de">info@nts.de</a>		
bearbeitet	gezeichnet	geprüft
12.09.2018 Marciniak	12.09.2018 Marciniak	12.09.2018 O.Timm

Regionalniederlassung Münsterland Wahrkamp 30, 48653 Coesfeld	Straßen.NRW Leibnizstraße 10, 48149 Münster Projekt-Nr.: 032132
---	---

Nr.	Art der Änderung	Datum	Zeichen

## AUSFÜHRUNGSENTWURF

Landesbetrieb Straßenbau Nordrhein-Westfalen	Unteriage / Blatt-Nr.: 1 / 2
Straße: B 481 Station: AN 1.2 Stat. 0,030 - 1,150	<b>Lageplan</b>
PROJIS-Nr.:	Maßstab: 1 : 500

### B 481 / Hessenweg

Alle Maße und Höhenangaben sind vom Auftragnehmer verantwortlich zu prüfen!

**Für die Bauausführung freigegeben**

Datum:  
 Der Leiter der Regionalniederlassung Münsterland

Hubertus Ebbeskotte  
 (Regierungsbaudirektor)