

Ausbauquerschnitt D-D

Gem. Geh-/Radweg - Achse 134

St. 0+060.000

Maßstab 1:50



(Aufbau Gem. Geh-/Radweg bis Achse 134 St. 0+94.000 im Bereich der Tiefgaragenzufahrt verstärkter Aufbau)

Ausbauquerschnitt E-E

Planstraße 1 - Achse 36

St. 0+088.000

Maßstab 1:10

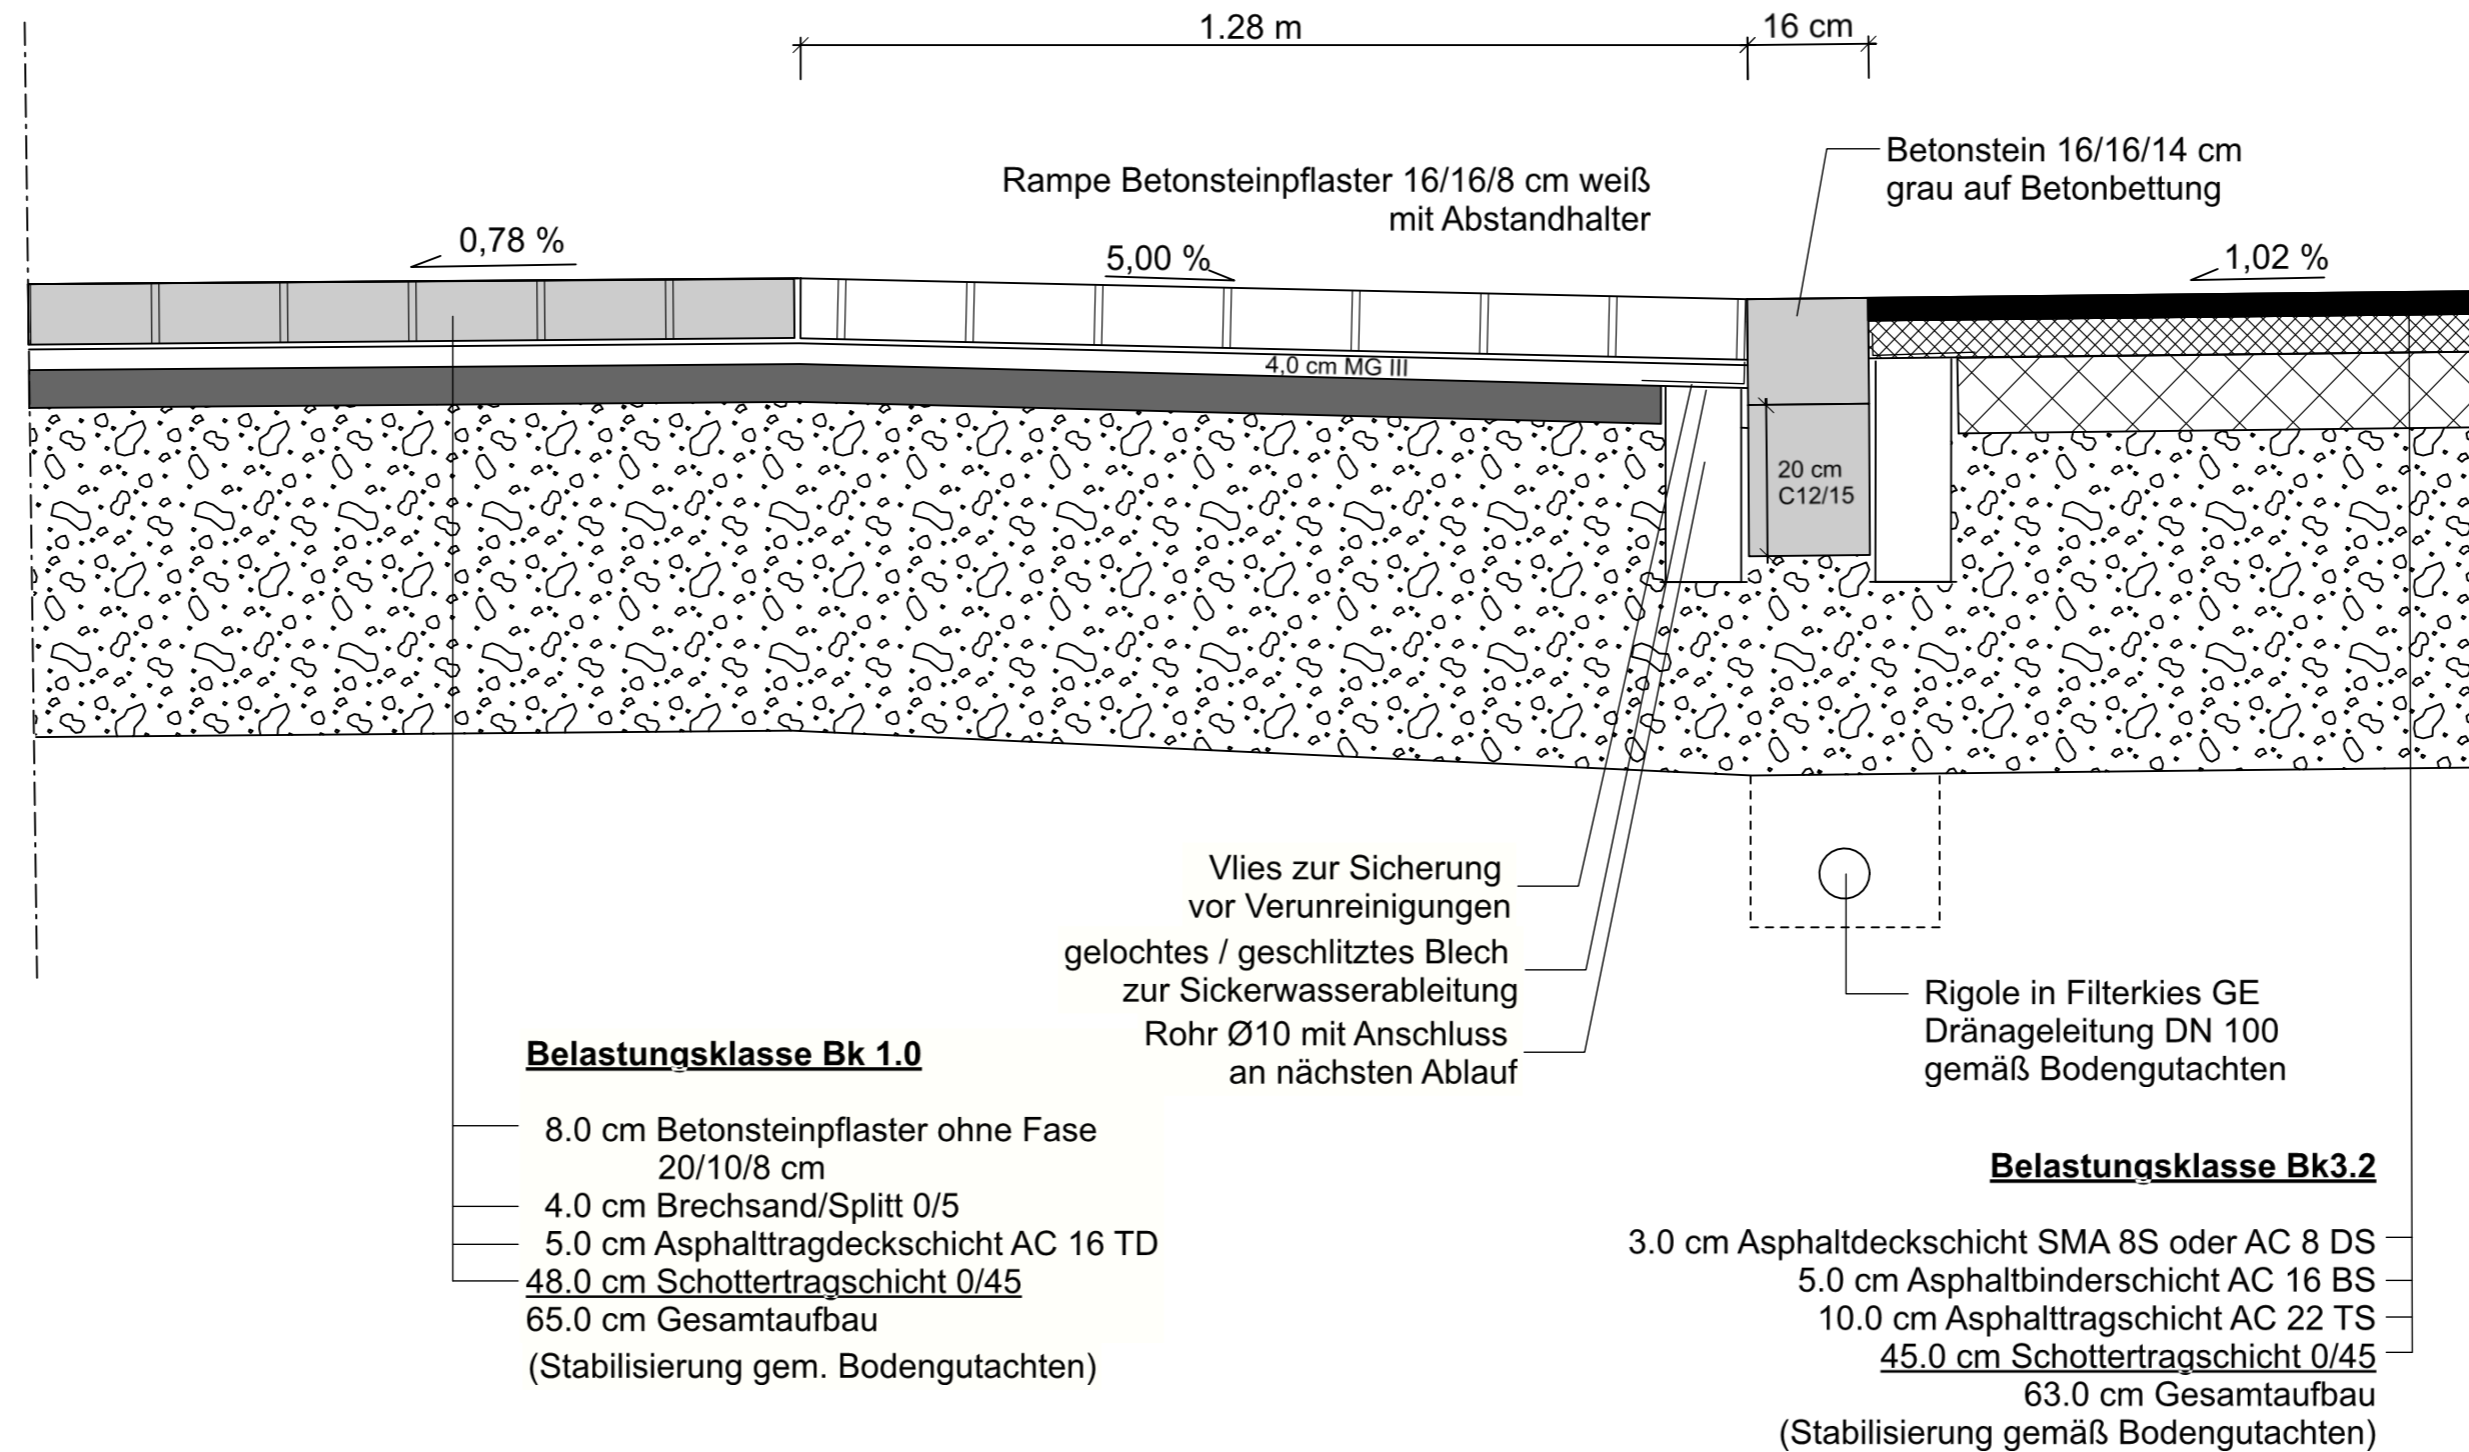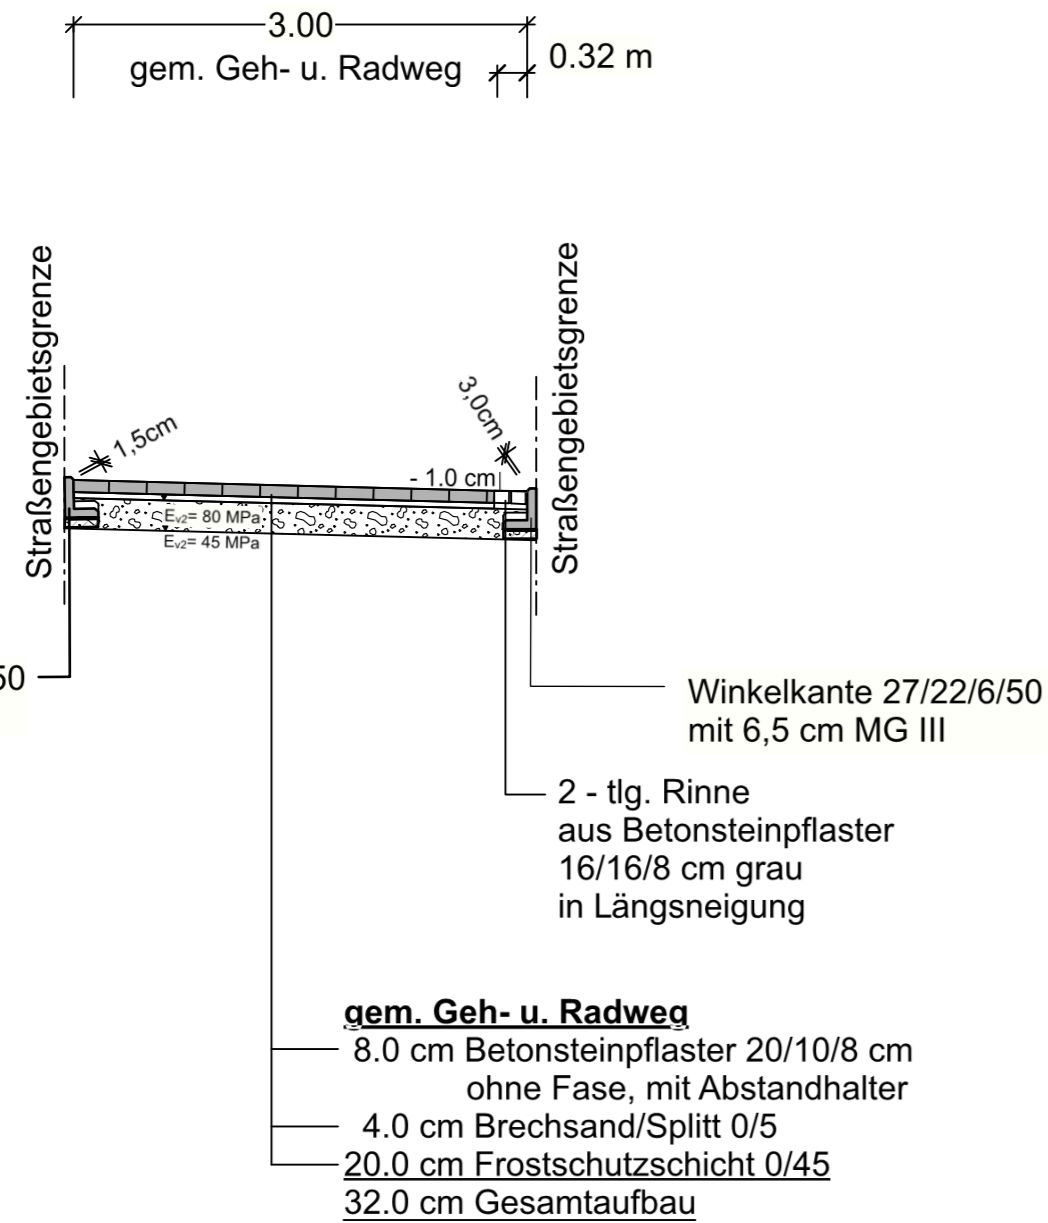

Das Plangebiet liegt in der Zone III des Wasserschutzgebietes "Münster Geist". Die in der WSG-VO für diese Zone festgesetzten Ge- und Verbote sowie die entsprechenden Richtlinien, hier insbesondere das DWA-A 142, sind bei der Ausführung zu beachten.

5			
4			
3			
2			
1			
Nr.	Art der Änderung	Name	Datum

Wohn + Stadtbau
 Wohnungsunternehmen der Stadt Münster GmbH
 Steinfurter Str. 60
 48 149 Münster
 genehmigt :
 Münster , den

nts
 Ingenieurgesellschaft

	Name	Datum
bearbeitet	Borcherding	15.04.2019
gezeichnet	Borcherding	15.04.2019
geprüft:	O. Timm	15.04.2019

Projekt Nr.:
 Plan Nr.: 10952
 Blatt Nr.: 4 (4)
 Str. Schlüssel:
 Anlage Nr.:

STADT MÜNSTER
 Amt für Mobilität und Tiefbau

Ausbauquerschnitt D-D, E-E

Bebauungsplan Nr. 573

Maßstab
 Lageplan 1: 50 / 1:10
 Längen 1: / Höhen 1:

	Datum	Name
bearbeitet	Borcherding	15.04.2019
gezeichnet	Borcherding	15.04.2019
geprüft	O. Timm	15.04.2019

Hiltrup - Westfalenstraße / Nördlich An der Alten Kirche
Stadtteil Hiltrup
Bezirk Hiltrup

genehmigt :
 Münster, den 16.04.2019
 i. A. **gez. Reloe**
 Amt für Mobilität und Tiefbau