


Schnitt C-C

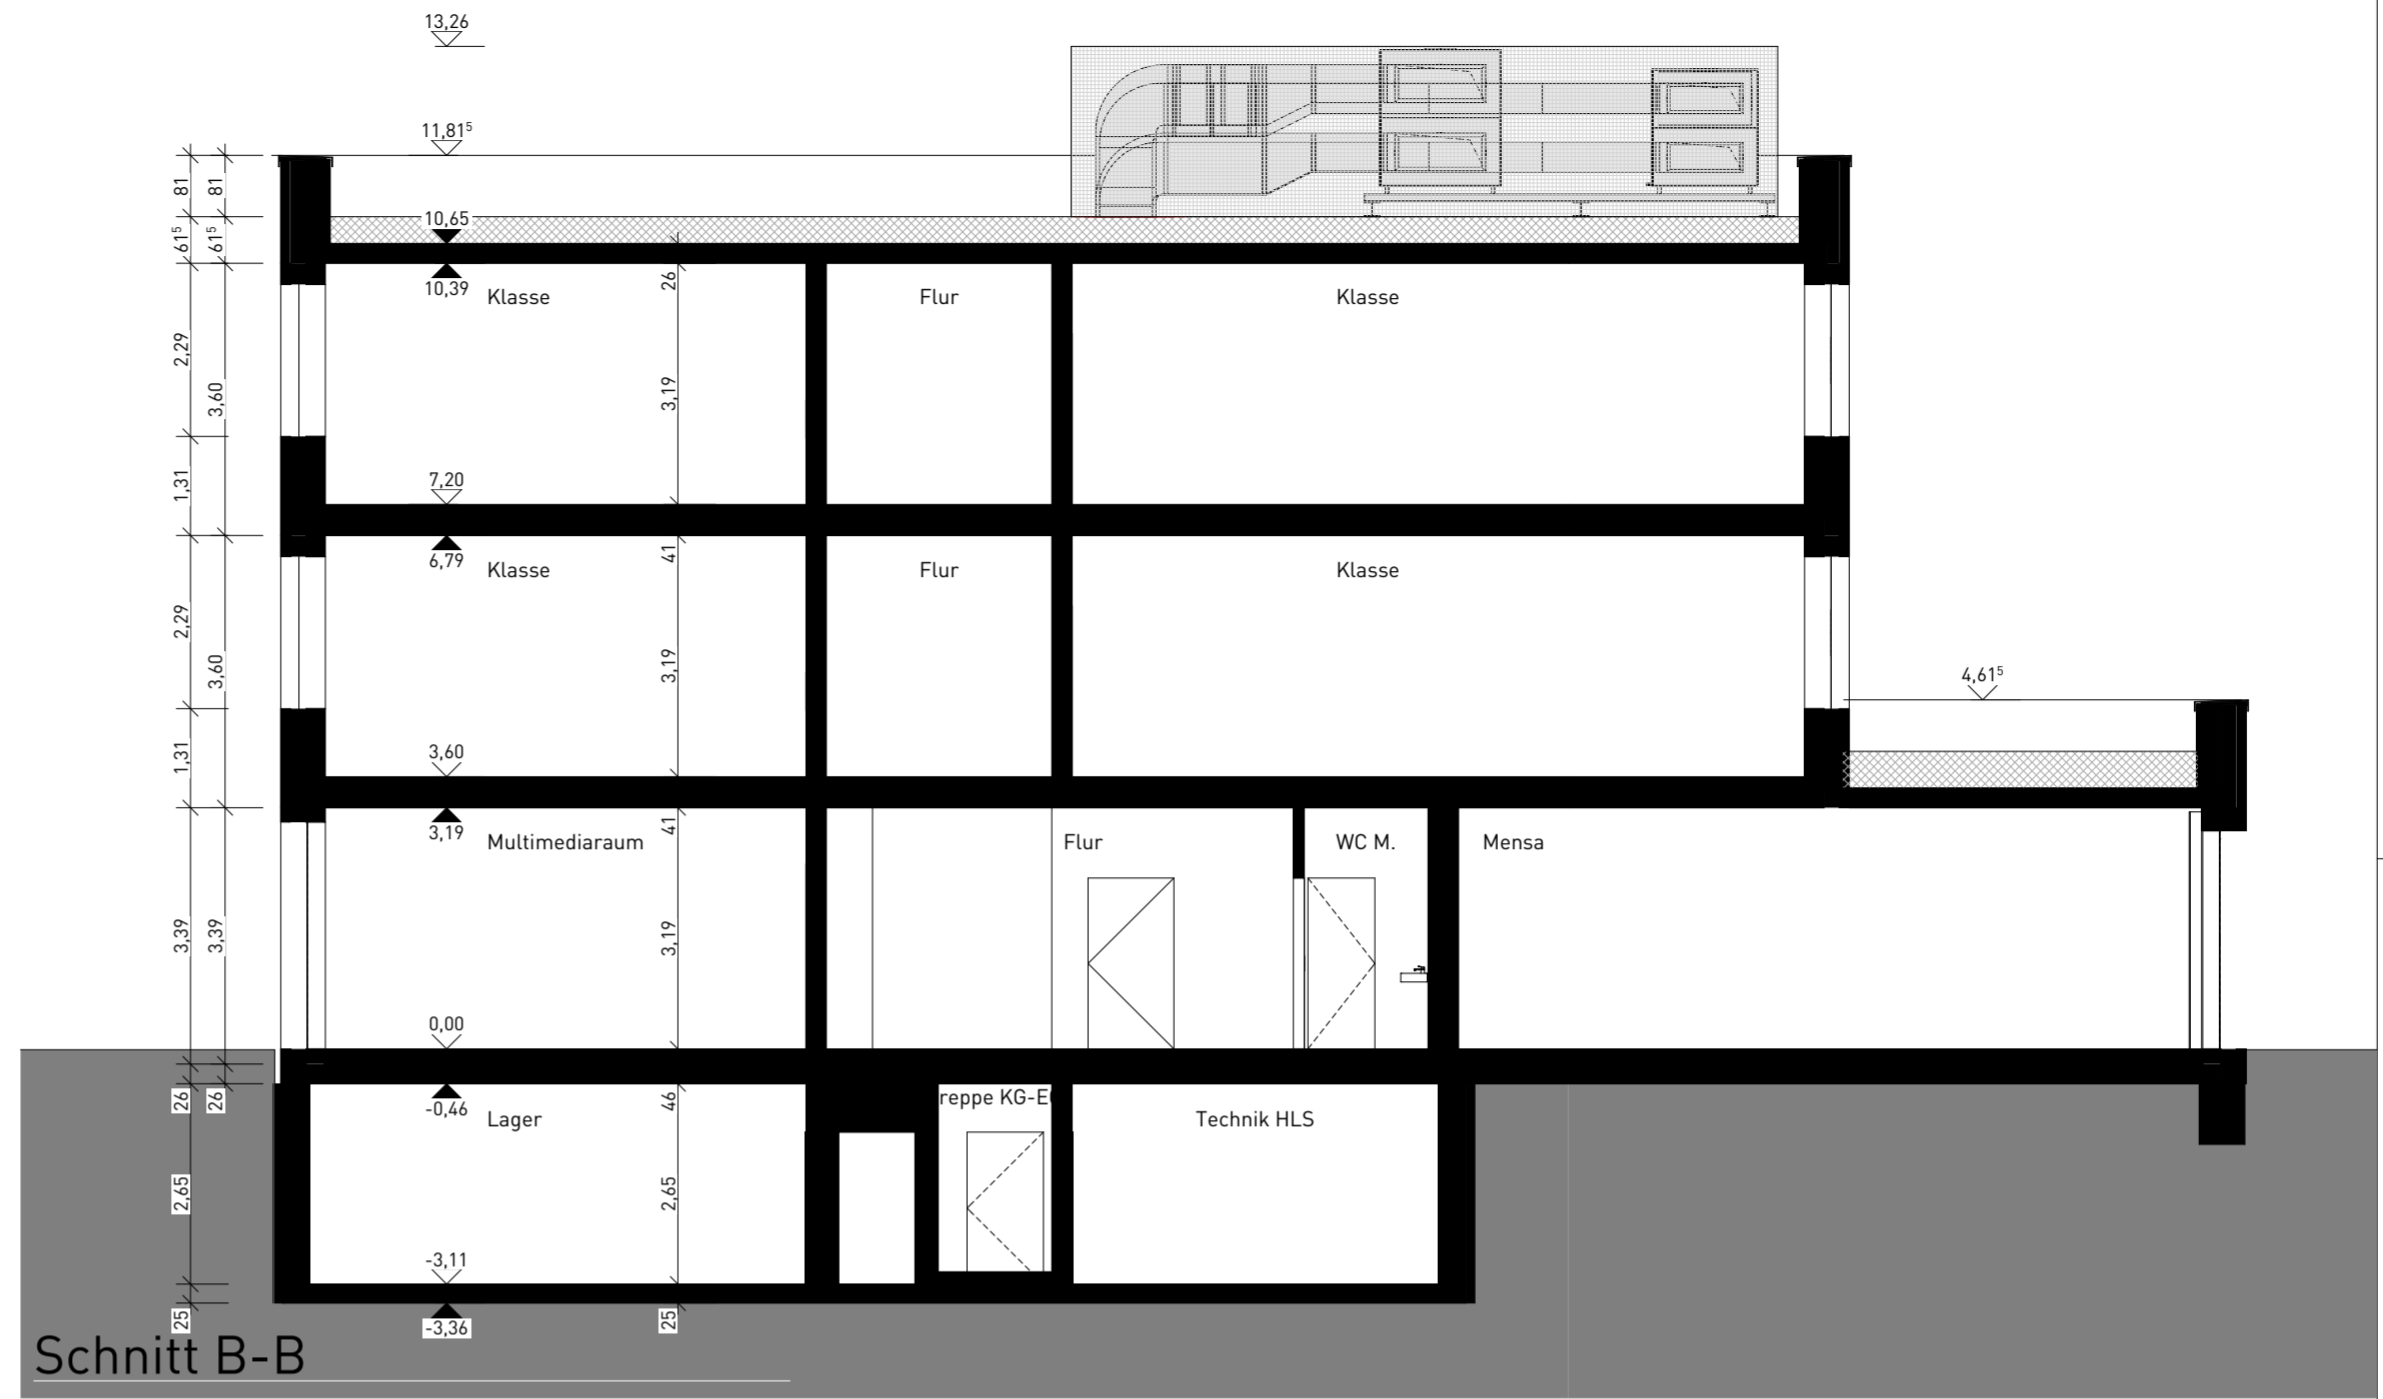

Schnitt B-B

- Legende:
- Neubau im Bestand
  - Abbruch im Bestand
  - Text Beschriftung Brandschutz
  - 30 S feuerhemmende, rauchdichte- und selbstschließende Tür
  - 30 feuerhemmende, dicht- und selbstschließende Tür
  - S rauchdichte und selbstschließende Tür
  - Sa dichtschießende Tür
  - T30-RS T30 - RS Tür
  - T30 T30 - Tür
  - RS Rauchschutztür
  - FH Feuerhemmende Tür
  - sdc1 dicht - und selbst-schließende Tür
  - BMZ Brandmeldezentrale (Standort Bestand)
  - ➡ Notausgang
  - ➡ Richtungsangabe

## EKS

Erweiterung der Kreuzschule

Projekt Erweiterung der Kreuzschule  
Kampstr. 15  
48147 Münster  
Flur ####, Flurstück(e) 1223  
Gemarkung: xyz

Bauherr Stadt Münster  
Amt für  
Immobilienmanagement  
Albersloher Weg 33  
48155 Münster

**AKT** Architekten  
Krych  
Tombröck

Südstraße 16  
48153 Münster  
Fon 0251 - 520 93 93 - 0  
kontakt@akt-tms.de



Plan-Nr. EKS 3-A-2000

Entwurf  
Schnitte

Maßstab 1:100

Datum 07.04.2020

Gez sc

Größe 59,4 x 42 cm

± 0,00 = xyz = OKFF

Freigabe **VORABZUG**

Architekt

Bauherr

Ind	Dat	Gez	Änderungen

ANLAGE 1.6