


Ansicht Süd

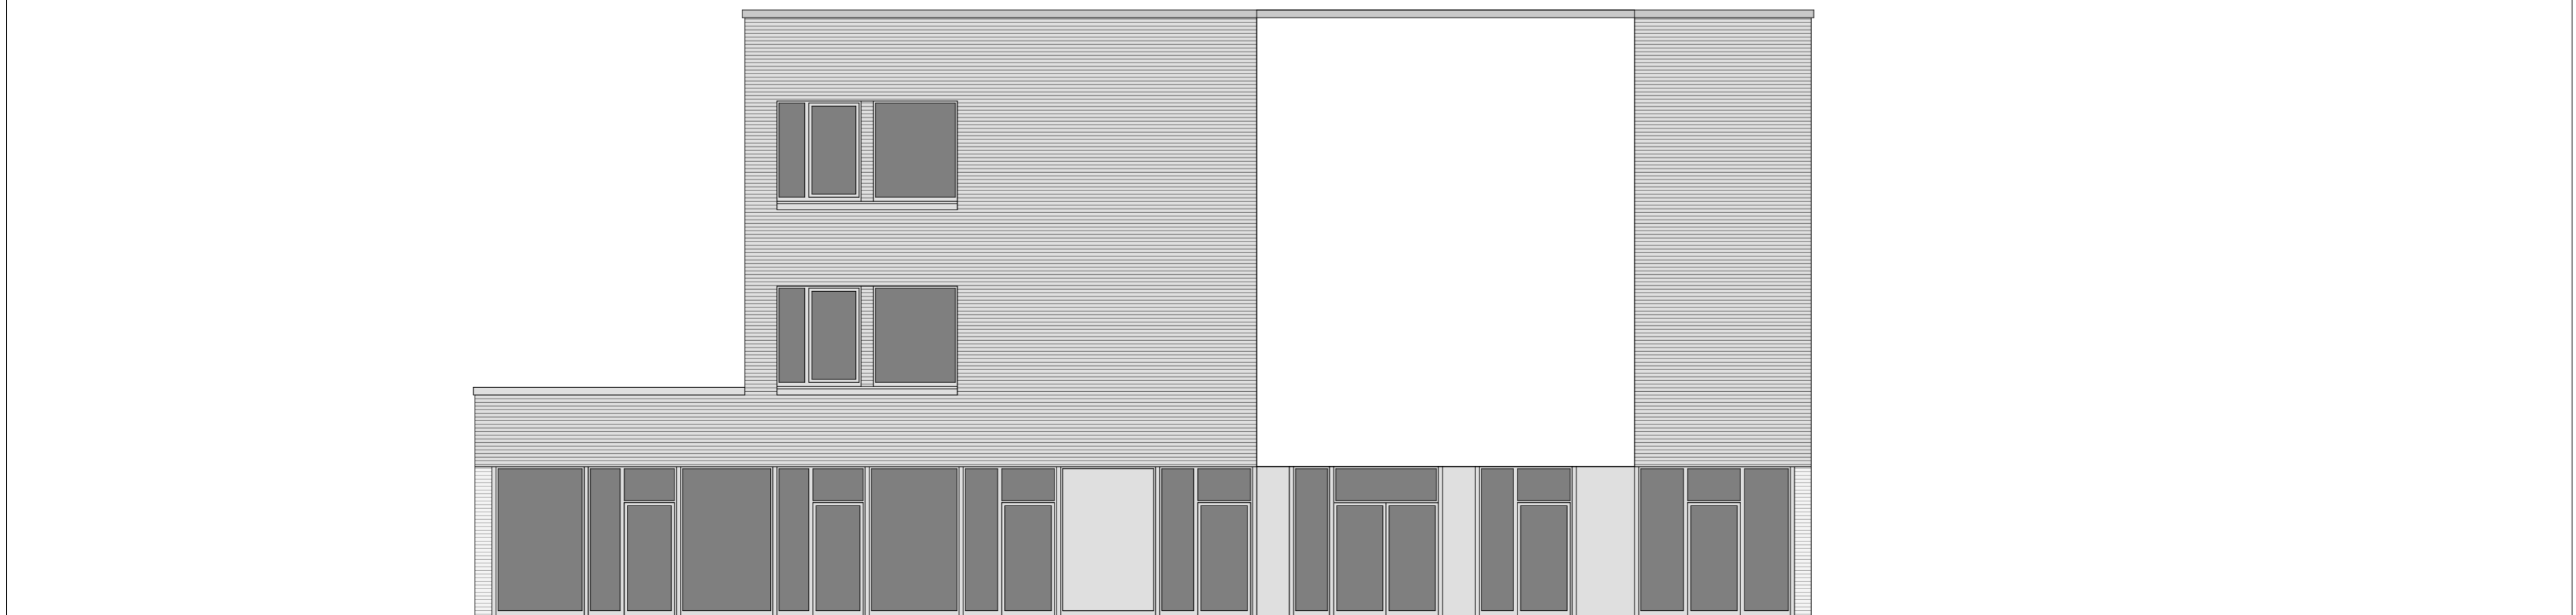

Ansicht Ost / Schnitt Übergang

- Legende:
- Neubau im Bestand
  - Abbruch im Bestand
  - Text Beschriftung Brandschutz
  - 30 S feuerhemmende, rauchdichte- und selbstschließende Tür
  - 30 feuerhemmende, dicht- und selbstschließende Tür
  - S rauchdichte und selbstschließende Tür
  - Sa dichtschießende Tür
  - T30-RS T30 - RS Tür
  - T30 T30 - Tür
  - RS Rauchschutztür
  - FH Feuerhemmende Tür
  - dicht dicht - und selbst-schliessende Tür
  - BMZ Brandmeldezentrale (Standort Bestand)
  - ➡ Notausgang
  - ➡ Richtungsangabe


## EKS

Erweiterung der Kreuzschule

Projekt Erweiterung der Kreuzschule  
Kampstr. 15  
48147 Münster  
Flur ####, Flurstück(e) 1223  
Gemarkung: xyz

Bauherr Stadt Münster  
Amt für  
Immobilienmanagement  
Albersloher Weg 33  
48155 Münster

**AKT** Architekten  
Krych  
Tombrock  
  
Südstraße 16  
48153 Münster  
Fon 0251 - 520 93 93 - 0  
kontakt@a-k-t-ms.de

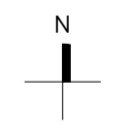

Plan-Nr. EKS 3-A-3001

Entwurf  
Ansichten Süd  
Ost

Maßstab 1:100  
Datum 07.04.2020  
Gez  
Größe 59,4 x 42 cm  
± 0,00 = xyz = OKFF

Freigabe **VORABZUG**

Architekt

Bauherr

Ind	Dat	Gez	Änderungen

ANLAGE 1.8