
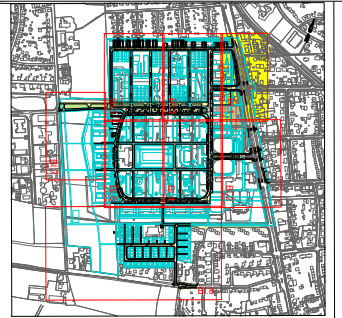


Anlage 1 zur V/0689/2020

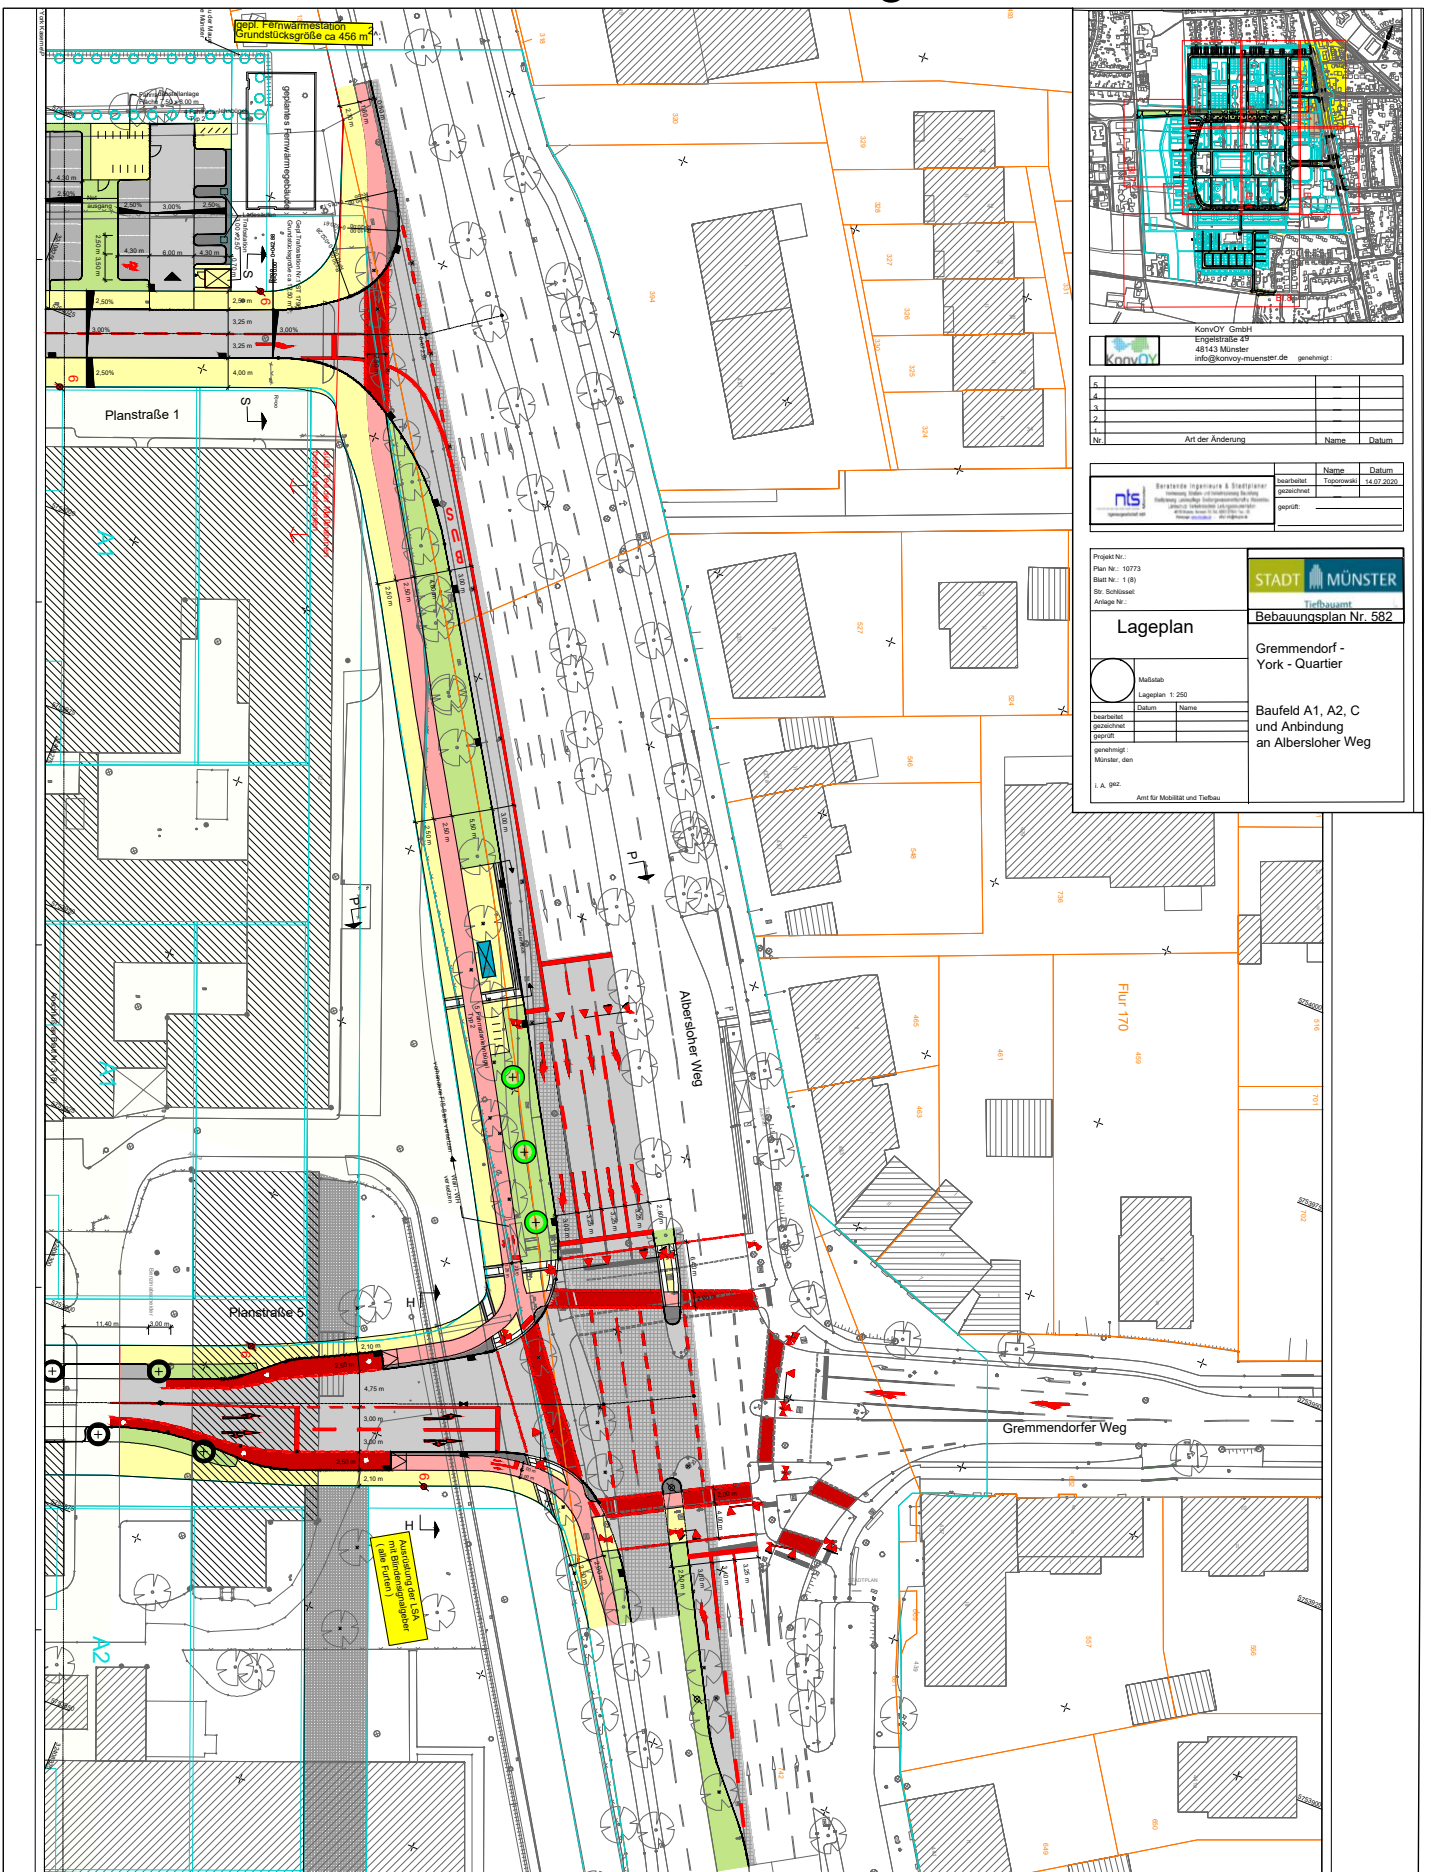

KonVOY GmbH
Engelstraße 49
48143 Münster
info@konvoy-muenster.de genehmigt:

5.			
4.			
3.			
2.			
Nr.	Art der Änderung	Name	Datum

nts	Beratende Ingenieure & Stadtplaner Ingenieur-Büro für Stadt- und Verkehrsplanung Königsplatz 10 48143 Münster Tel. 0251 209-1000 www.nts-stadtplanung.de	Name	Datum
		bearbeitet	14.07.2020
		gezeichnet	
		geprüft	

Projekt Nr.: 10773
Blatt Nr.: 1 (B)
Stv. Sachverantw.:
Anlage Nr.:

Lageplan

Maßstab: 1:200
Lageplan: 1:200

Datum	Name

genehmigt:
Münster, den

I. A. für:

STADT MÜNSTER
Stadtplanung
Bebauungsplan Nr. 582

Gremmendorf - York - Quartier

Baufeld A1, A2, C und Anbindung an Albersdorfer Weg

Am für Mobilität und Tiefbau