
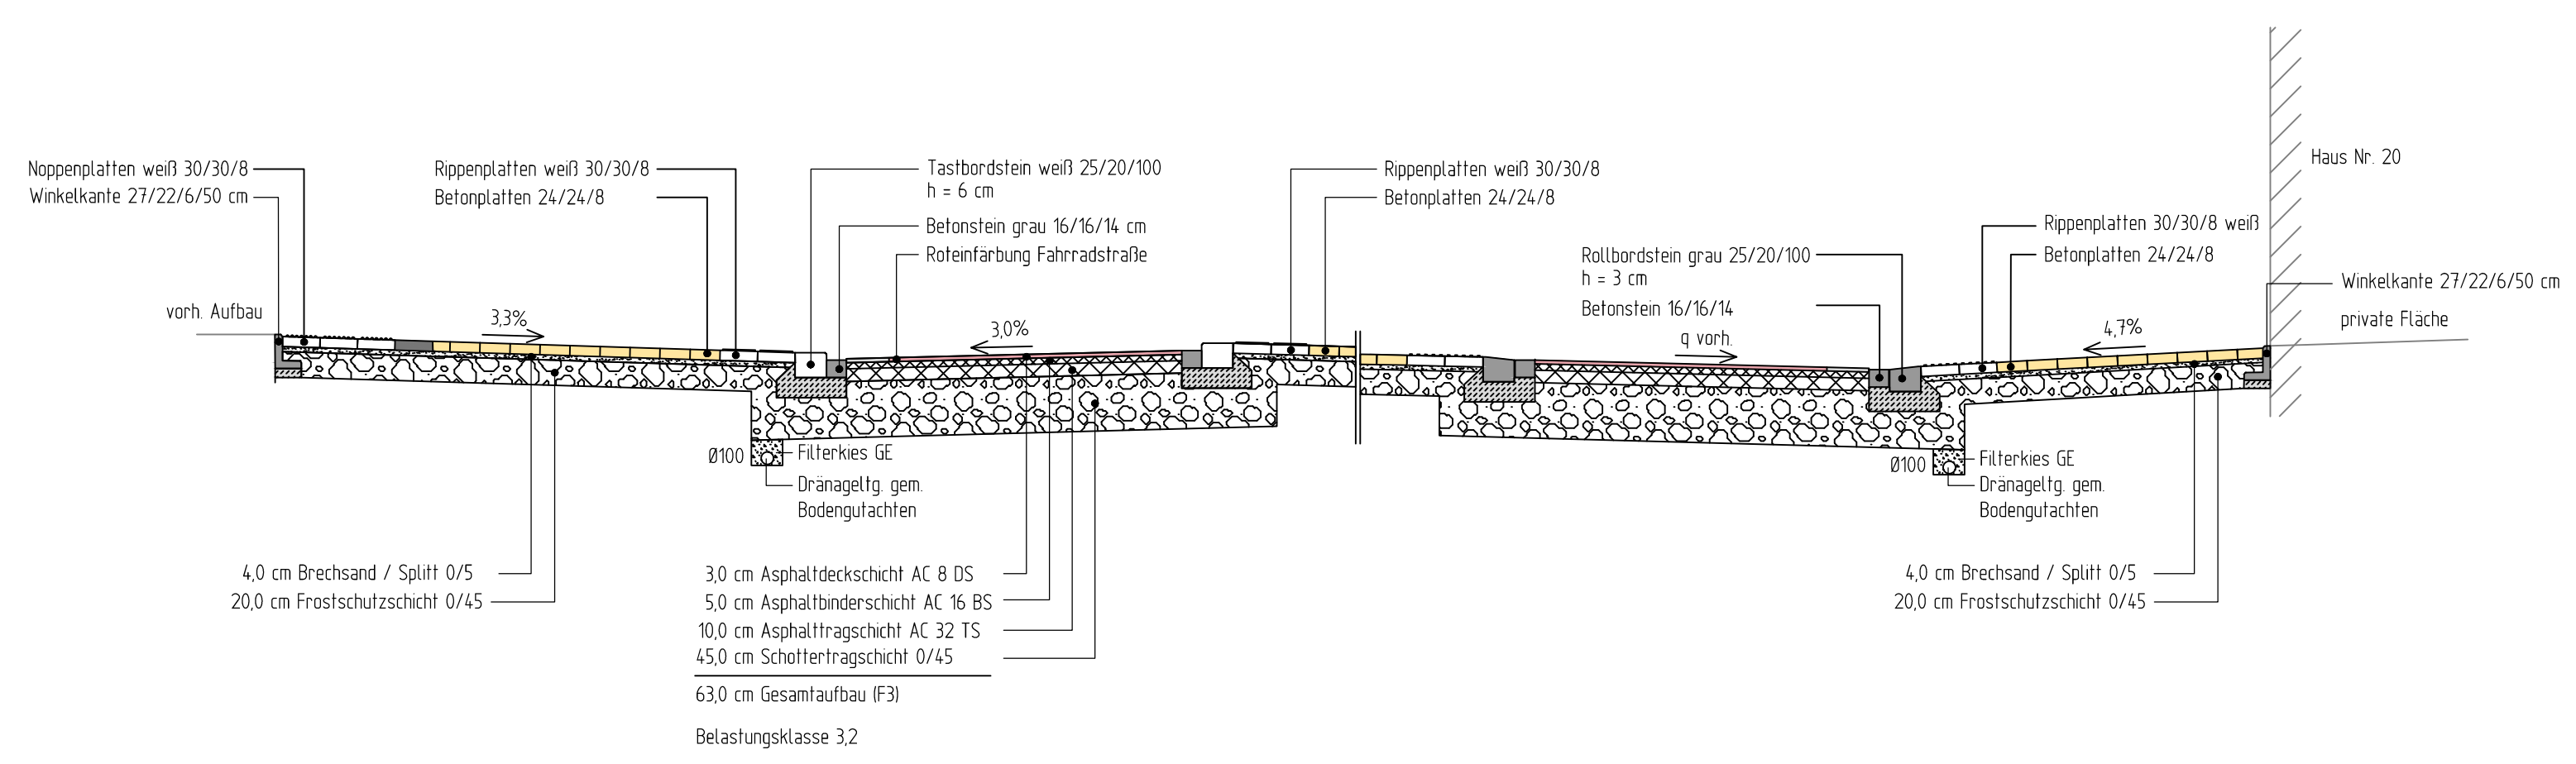


Ausbauquerschnitt A - A

Bohlweg
 Überungsstelle Ratsgymnasium
 neuer Hauptzugang 1

15,95 m

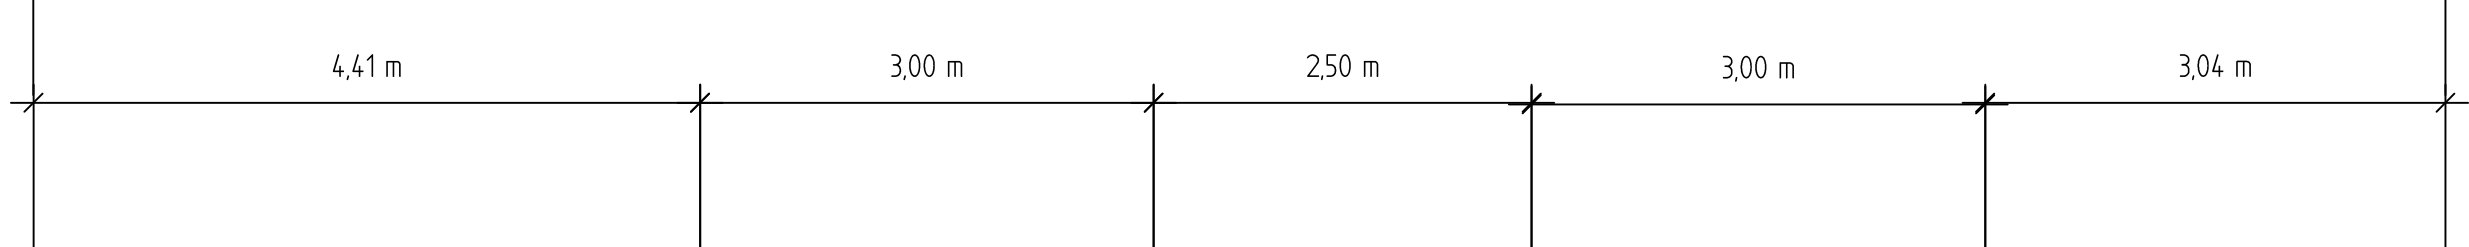

5		
4		
3		
2		
1		
Nr.	Art der Änderung	Name Datum

Projekt-Nr.: 18/025
 Plan-Nr.: 12105
 Blatt-Nr.: 1/20
 Str. Schlüssel:
 Anlage-Nr.:



Ausbauquerschnitt A-A

Maßstab 1:50	
Lageplan 1	
Längen 1 / Höhen 1	
Datum	Name
bearbeitet 31.07.2020	Hes
gezeichnet 31.07.2020	Sch
geprüft 31.07.2020	Hes
genehmigt	
Münster, den 2020	

Veloroute 11 - Münster - Telgte
 Abschnitt Bohlweg
 Umbau zur Fahrradstraße zwischen Gartenstraße
 und Beldensnyderweg
 Stadtteil: Mitte