


Vorwegweisung muss im Knotenpunkt Gartenstraße/Fürstenbergstraße angepasst werden

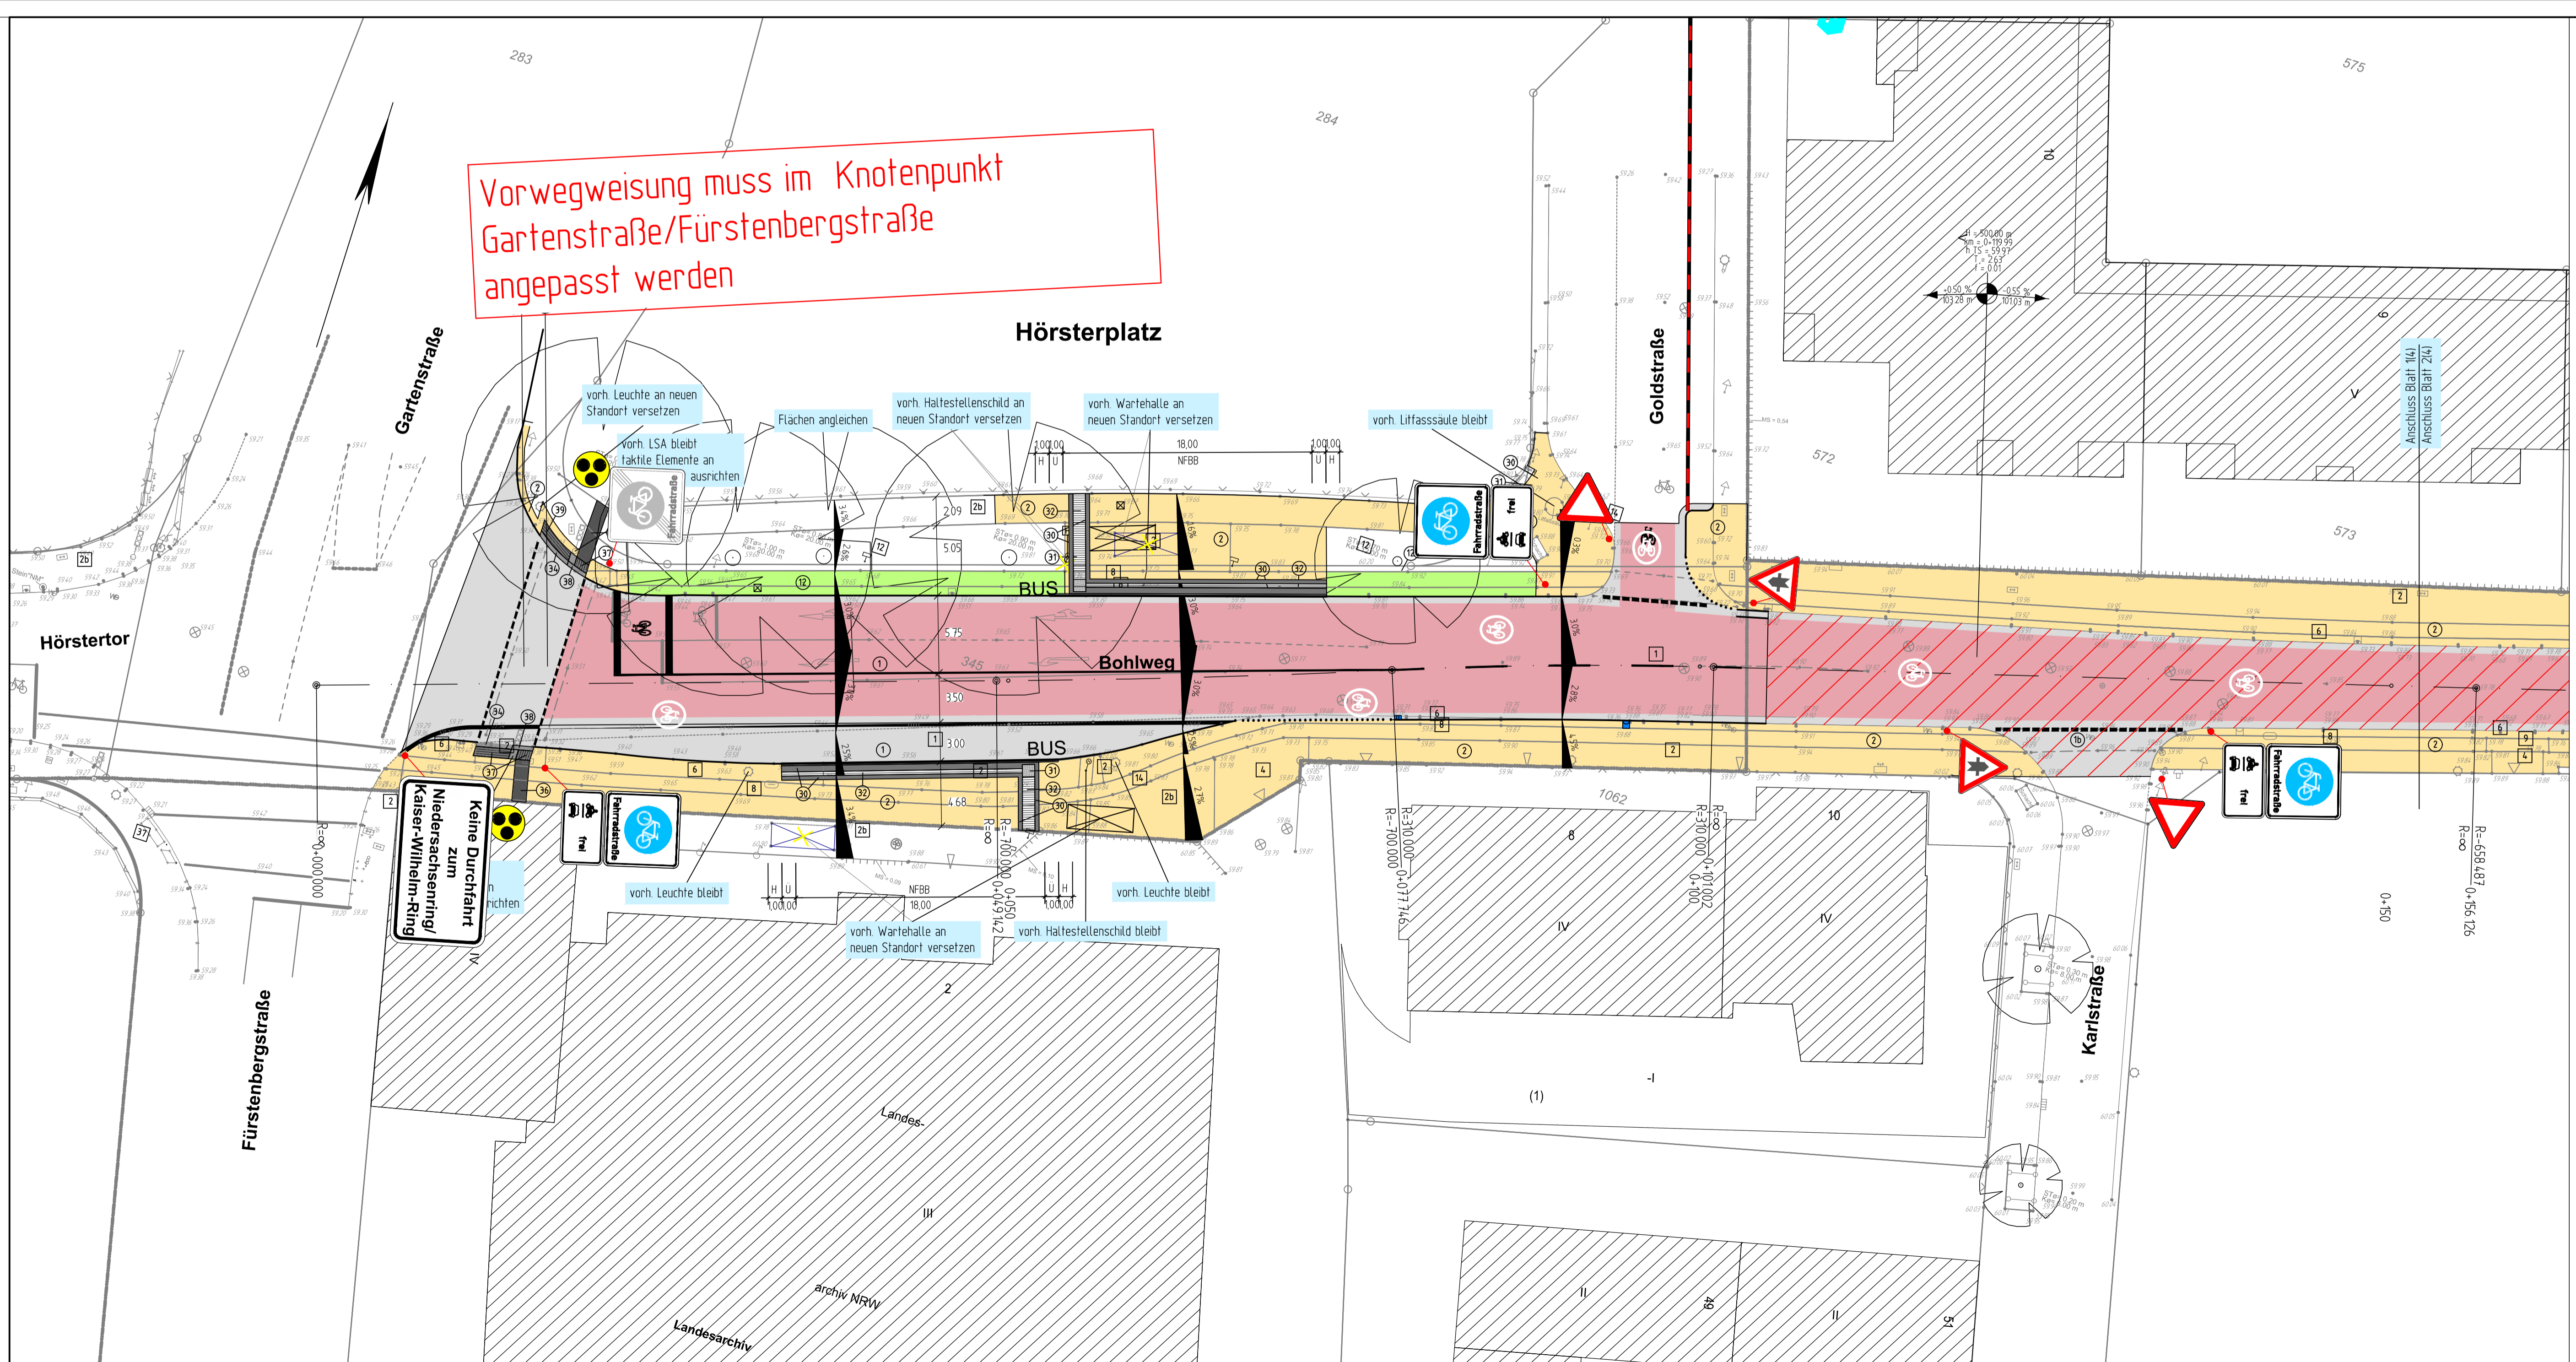

Legende

vorhanden:

- 1 Asphaltbeton
- 2 Betonplatten 24/24 cm
- 2a Betonplatten 30/30 cm
- 4 Betonstein grau 16/16 cm
- 6 Betonstein anthrazit 20/10 cm
- 8 Betonstein rot 20/10 cm
- 9 Betonstein rot 16/16 cm
- 12 Grünfläche
- 14 Natursteinpflaster Kleinpflaster
- 37 Rippenplatten anthrazit 30/30 cm

geplant:

- 1 Asphaltbeton
- 2 Deckenerneuerung
- 2a Betonplatten 24/24/8 cm
- 12 Grünfläche
- 31 Betonplatten anthrazit 30/30/8 cm
- 32 Noppenplatten weiß 30/30/8 cm
- 33 Rippenplatten weiß 30/30/8 cm
- 34 Tasterplatten weiß 25/20/100 cm
- 35 Basalt gewaschen 25/20/100 cm
- 36 Rechteckstein mit Rippen weiß 20/10/8 cm
- 37 Noppenplatten anthrazit 30/30/8 cm
- 38 Rippenplatten anthrazit 30/30/8 cm
- 39 Tasterplatten Basalt gewaschen 25/20/100 cm
- 40 Rechteckstein mit Rippen anthrazit 20/10/8 cm
- 41 Markierung von Radwegen
- 42 Rinnenablauf
- 43 Seitenablauf
- 7851 Höhe
- 7852 Lichtsignalanlage mit Blindensignalgeber

5			
4			
3			
2			
1			
Nr.	Art der Änderung	Name	Datum

Projekt Nr.: 18/025
 Plan Nr.: 12103
 Blatt Nr.: 114
 Str.: Schlüssel
 Anlage Nr.:

STADT MÜNSTER
 Amt für Mobilität und Tiefbau

Lageplan 1 - Beschilderung

Maßstab 1:250
 Lageplan 1.1
 Längen 1 / Höhen 1

Datum	Name
03.08.2020	Has
03.08.2020	Sch
03.08.2020	Has

genehmigt: Münster, den 03.08.2020

l. A. Amt für Mobilität und Tiefbau

Veloroute 11 - Münster - Telgte
 Abschnitt Bohlweg
 Umbau zur Fahrradstraße zwischen Gartenstraße und Beldensnyderweg
 Stadtteil Mitte

Plot 31072020