


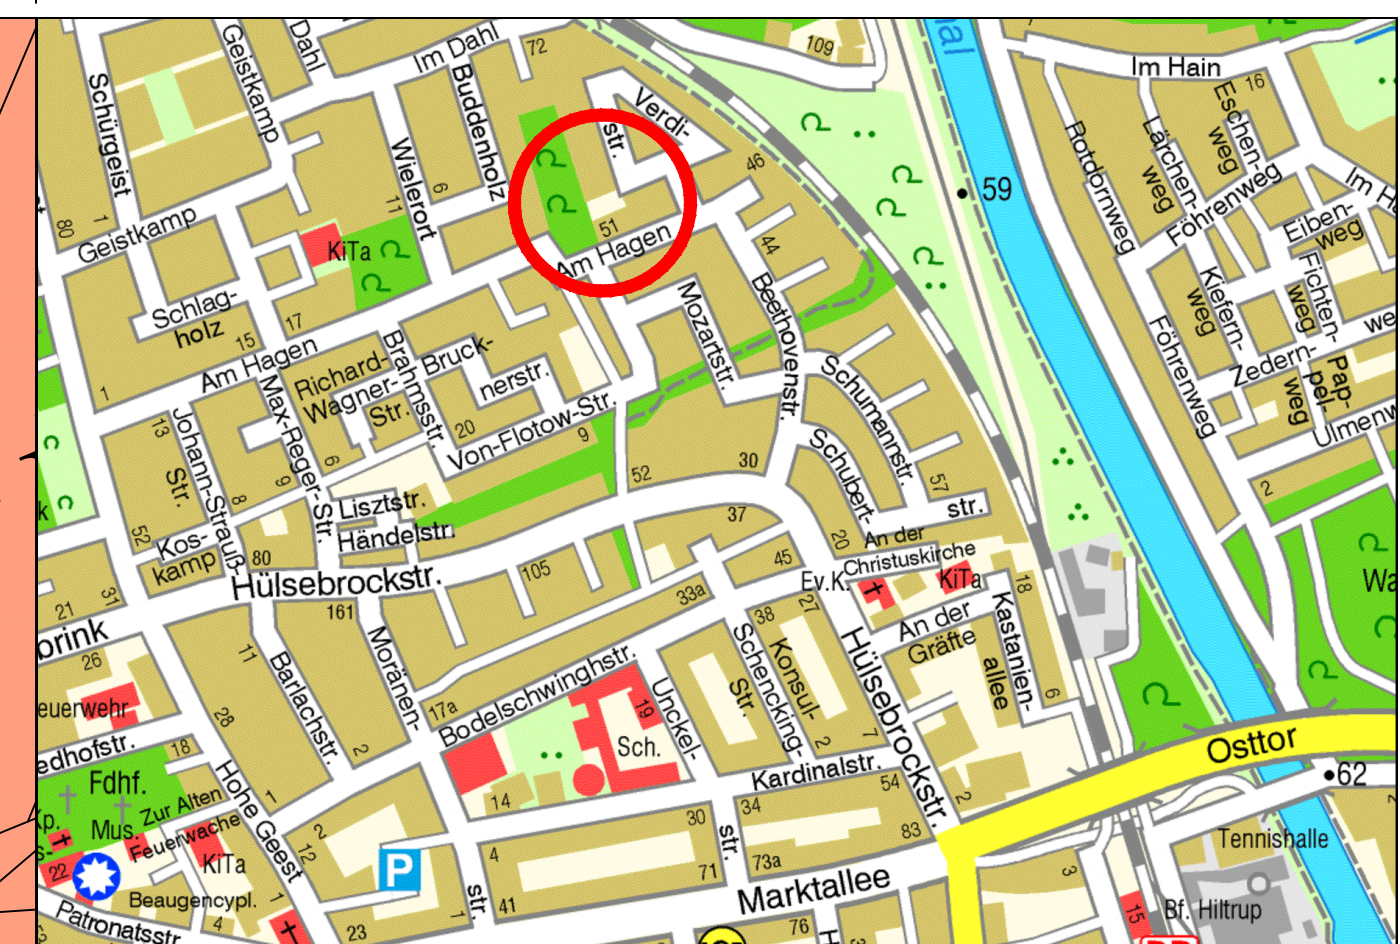

Lageplan

Legende

vorhandene Ausstattung:

Neu 2020:

- | | |
|---|--|
| 1 Wipprussell | 10 Kleinkindspielturm "Strolch" |
| 2 3 Wipknöpfe | Pflanzung Stahl und farbig pulverbeschichtet |
| 3 Drehrussell "Die Laube" | - Spielhaus mit Dach |
| 4 Bank (Amt 67 Standard) | - 2 Sitzbänke |
| 5 Abfallbehälter (Amt 67 Standard) | - 3 Fensterauschnitte |
| 6 Kletterkombination "Elisabeth" (abgängig) | - Rampe mit Tritthilfen |
| 7 Doppelschaukel | - Treppe mit Handlauf |
| 8 Zaun H = 0,60 m | - Edelstahlrutsche |
| 9 Natursteinbrocken | |
| 10 Spielanlage "Verdi" | |
| Fa. Doebling | |
| Best.-Nr. 020 080 (Sonderanfertigung) | |



Kleinkindspielturm "Strolch"

Projektnummer: ...		SP Nr. 29607	
Plan Nr.: K 241/4		Datum: 02.09.2020	
Amtsleiter:	Bearbeitet:	STADT MÜNSTER Amt für Grünflächen, Umwelt und Nachhaltigkeit Spielplatz Verdistrasse Sanierung 2020 Entwurf	
gez. Bruns	gez. Dieckmann		
Abteilungsleiter:	Gezeichnet:		
gez. Schumann	Hachmann		
Fachstellenleiter:			
gez. J. Hoffmann	Maßstab: 1:100		
Geändert:			
Index	Inhalt	Datum	Bearbeiter