


Ansicht Nord

Index	Datum	Änderung / Anmerkung
02	27.07.20	Einreichung Bauantrag
01	07.07.20	Prüflauf - Vorlage zur Freigabe
00	02.06.20	Prüflauf - Vorlage zur Freigabe (zur Einreichung Bauantrag)

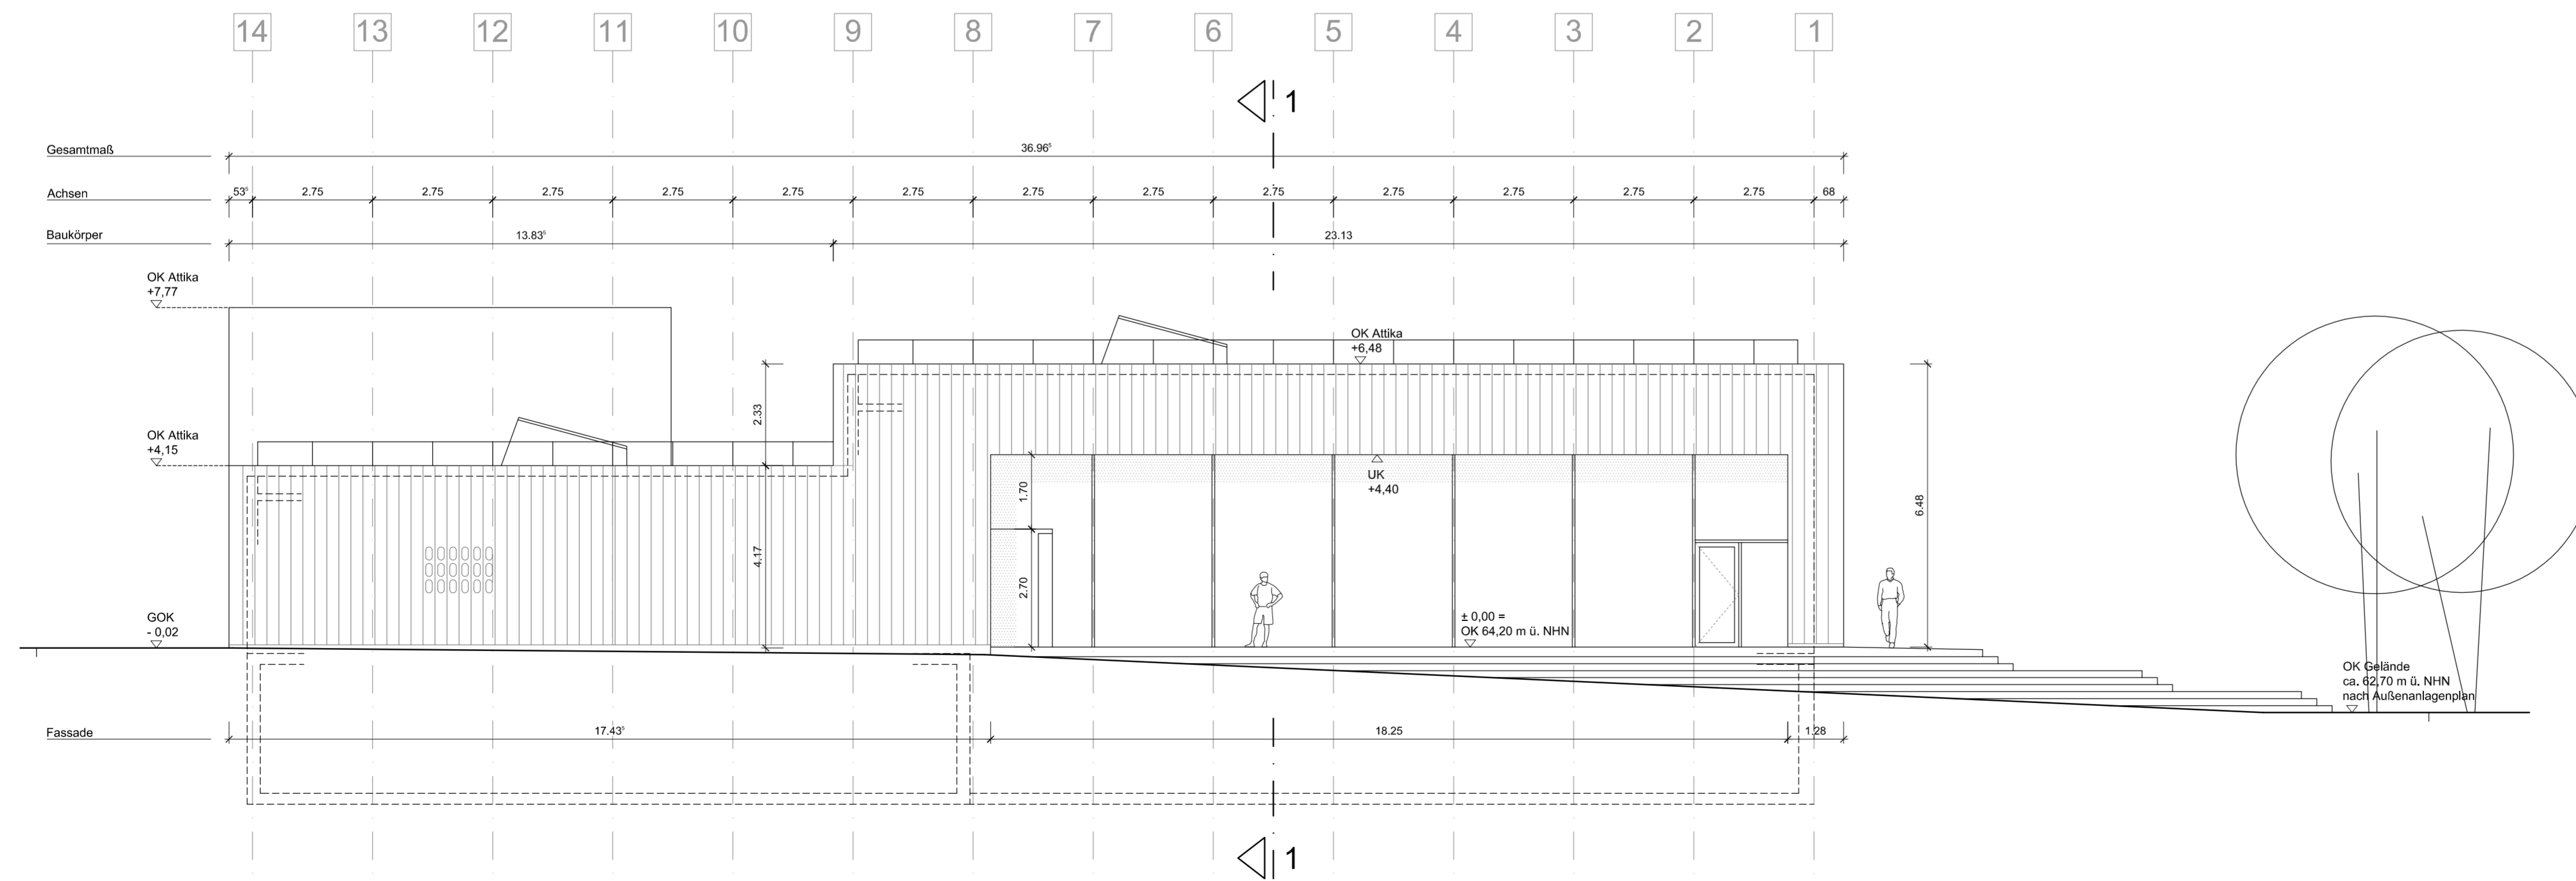

Ansicht Ost

## Neubau Südbad Münster

**Bauherr** Bädermanagement Münster GmbH  
 Hafensplatz 1 48155 Münster

**Architekt** HARTIG / MEYER / WÖMPNER Architekten BDA  
 Scheibenstraße 117 48153 Münster  
 Tel. 0251 975 653-0 Fax -29  
 mail@hartig-meyer-woempner.de  
 www.hartig-meyer-woempner.de



**Planungsstand** LPH 4 - Bauantrag

**Planinhalt** Ansicht Nord  
 Ansicht Ost


**Maßstab** 1:100

**Datum/erstellt** 15.04.2020

**Blatt Nr./ Größe** 4\_0\_706\_An\_MA\_001\_02\_F / 900 x 594

**erstellt durch** MR / AH

Index: 02  
 Datum: 27.07.2020

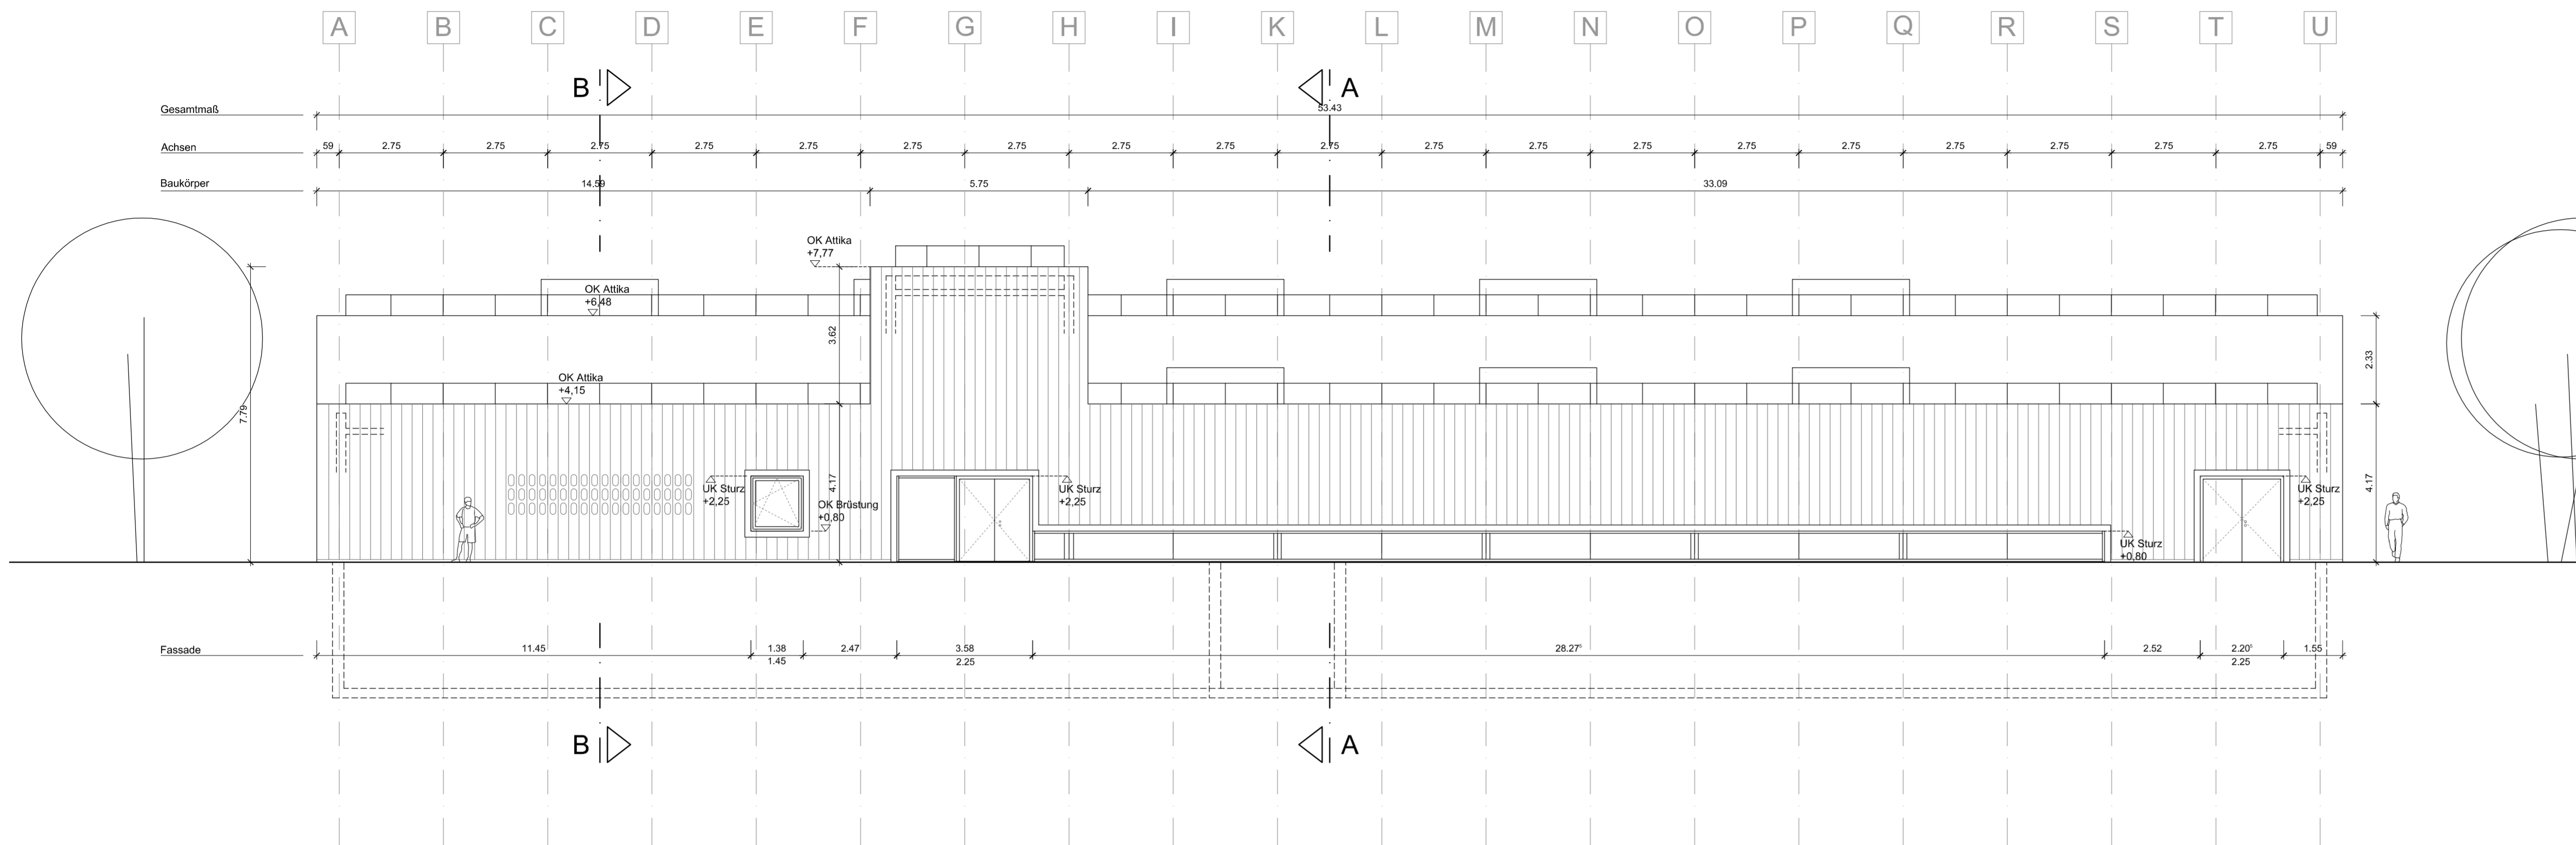


Ansicht Süd

Index	Datum	Änderung / Anmerkung
02	27.07.20	Einreichung Bauantrag
01	07.07.20	Prüflauf - Vorlage zur Freigabe
00	02.06.20	Prüflauf - Vorlage zur Freigabe (zur Einreichung Bauantrag)


## Neubau Südbad Münster

**Bauherr** Bädermanagement Münster GmbH  
Hafenplatz 1 48155 Münster

**Architekt** HARTIG / MEYER / WÖMPNER Architekten BDA  
Scheibenstraße 117 48153 Münster  
Tel. 0251 975 653-0 Fax -29  
mail@hartig-meyer-woempner.de  
www.hartig-meyer-woempner.de

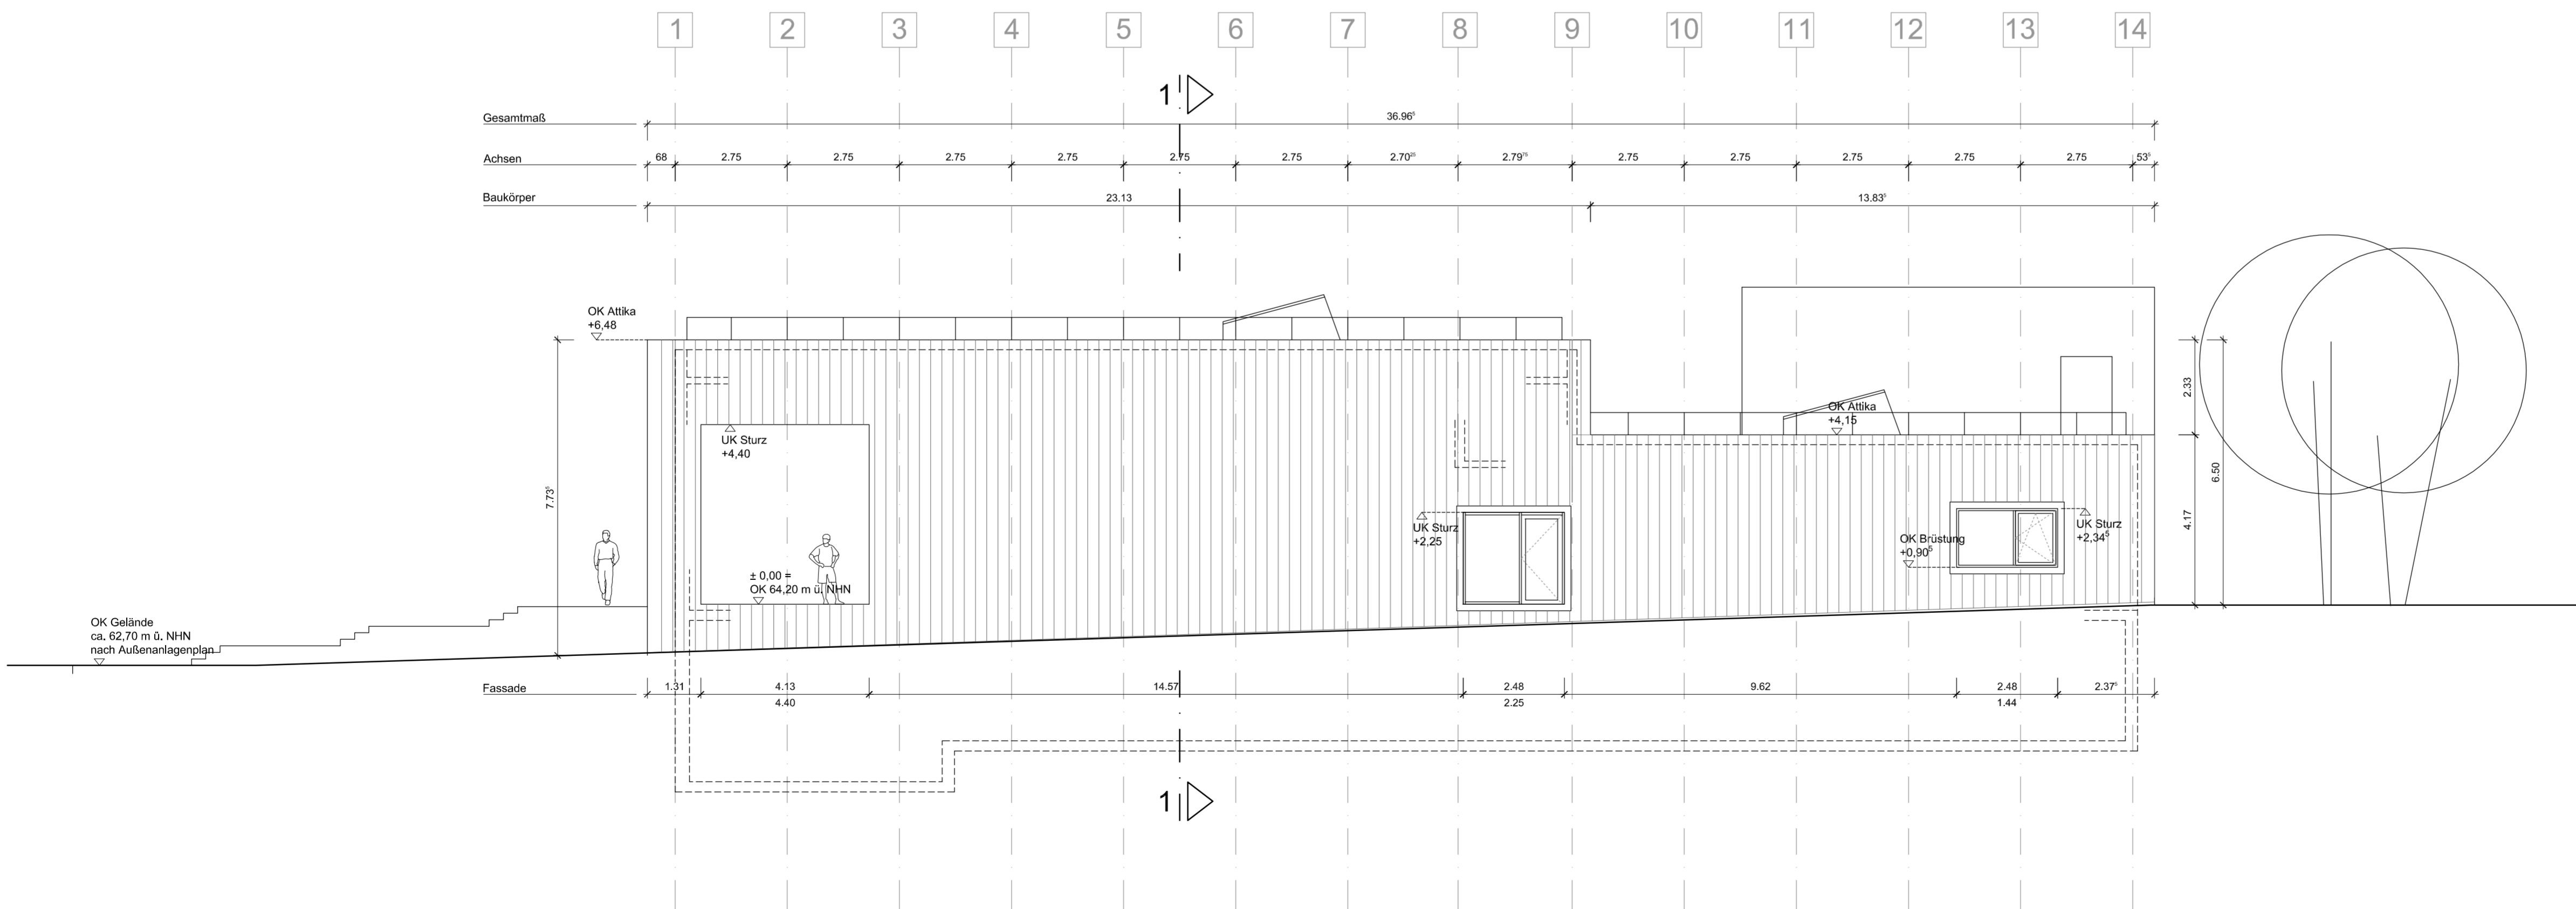

Ansicht West

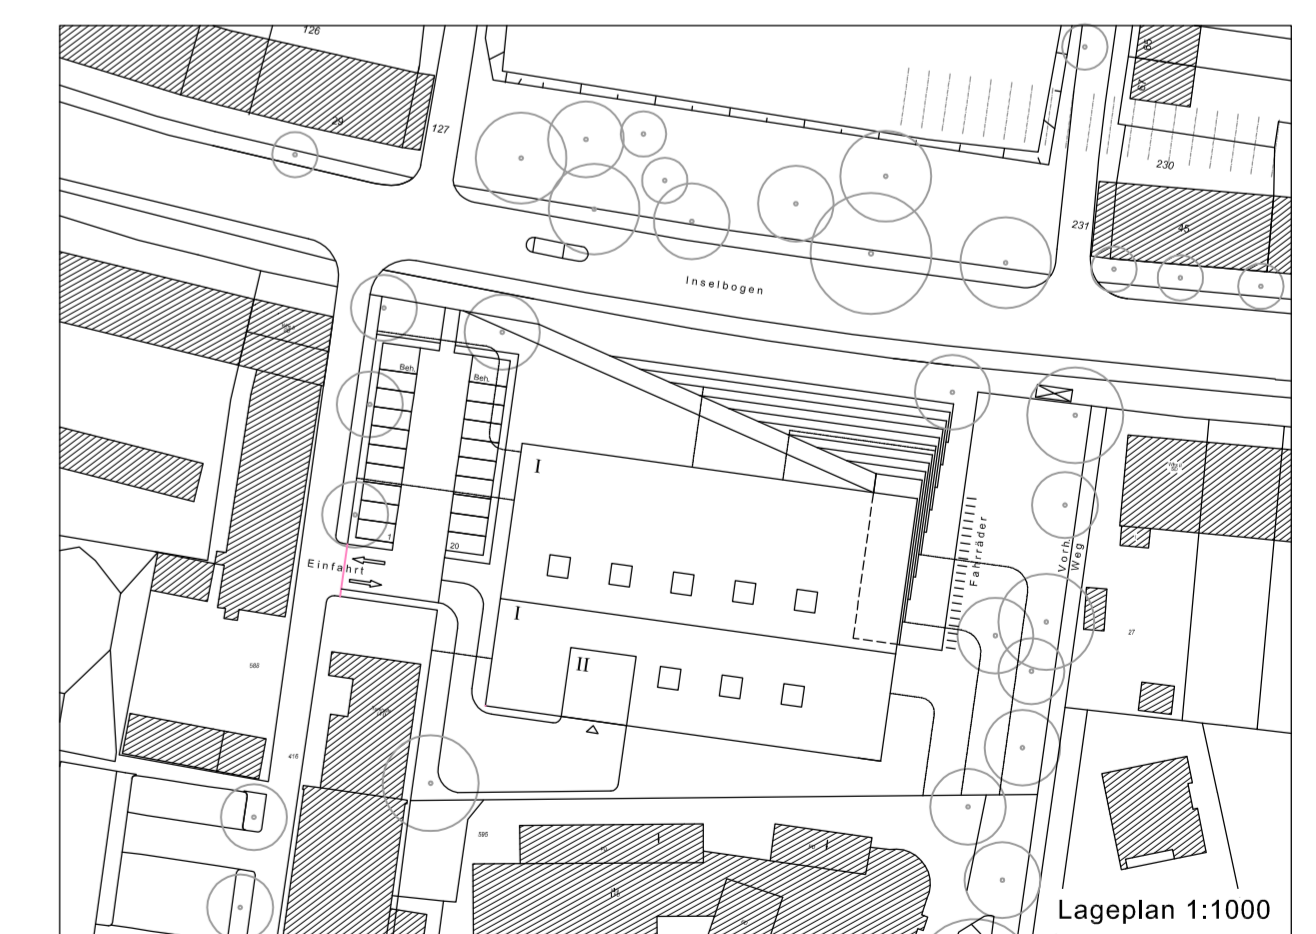


**Planungsstand** LPH 3 - Entwurf

**Planinhalt** Ansicht Süd  
Ansicht West

**Maßstab** 1:100  
**Datum/erstellt** 15.04.2020  
**Blatt Nr./ Größe** 4\_0\_706\_AN\_MA\_002\_02\_F / 900 x 594  
**erstellt durch** MR / AH

Index: 02  
Datum: 27.07.2020

Datei 4\_0\_706\_AN\_MA\_000\_02\_F.dwg

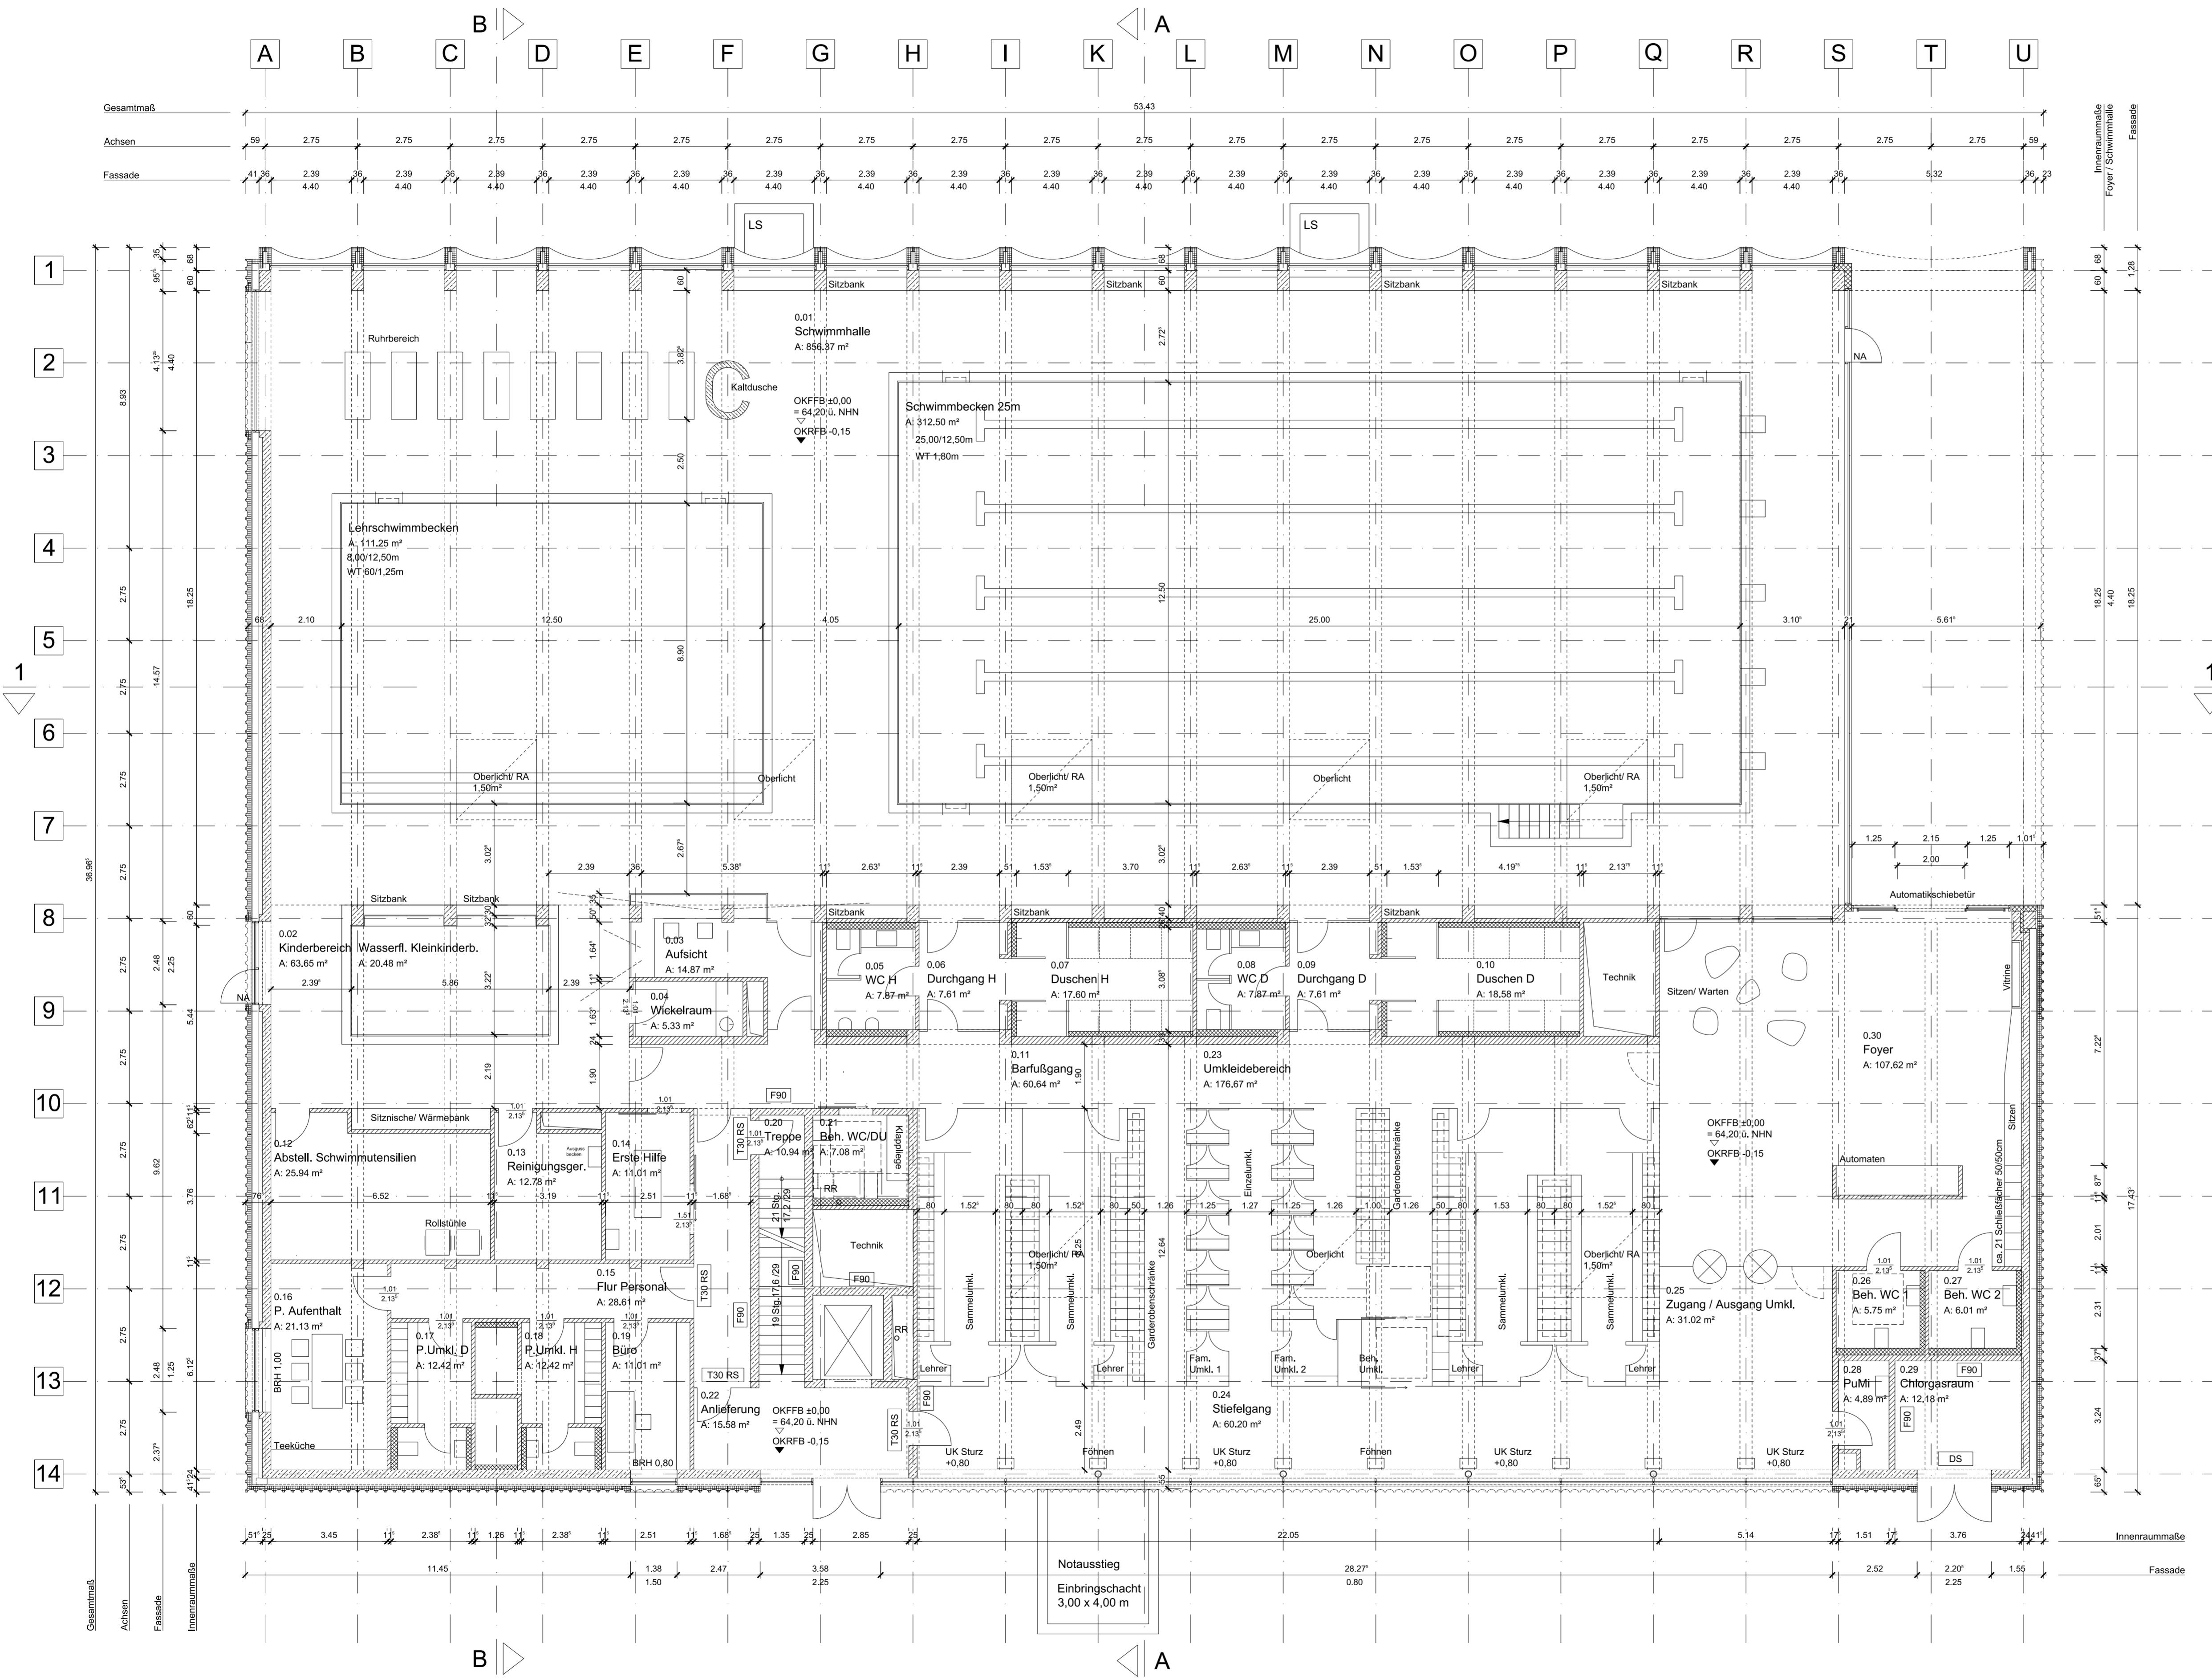


Index	Datum	Änderung / Anmerkung
02	27.07.20	Einreichung Bauantrag
01	07.07.20	Prüflauf - Vorlage zur Freigabe
00	02.06.20	Prüflauf - Vorlage zur Freigabe (zur Einreichung Bauantrag)

## Neubau Südbad Münster

**Bauherr** Bädermanagement Münster GmbH  
Hafenplatz 1 48155 Münster

**Projektsteuerung** Assmann Münster GmbH  
Mendelstraße 11 48149 Münster

**Architekt** HARTIG / MEYER / WÖMPNER Architekten BDA  
Scheibenstraße 117 48153 Münster  
Tel. 0251 975 653-0 Fax -29  
mail@hartig-meyer-woempner.de  
www.hartig-meyer-woempner.de

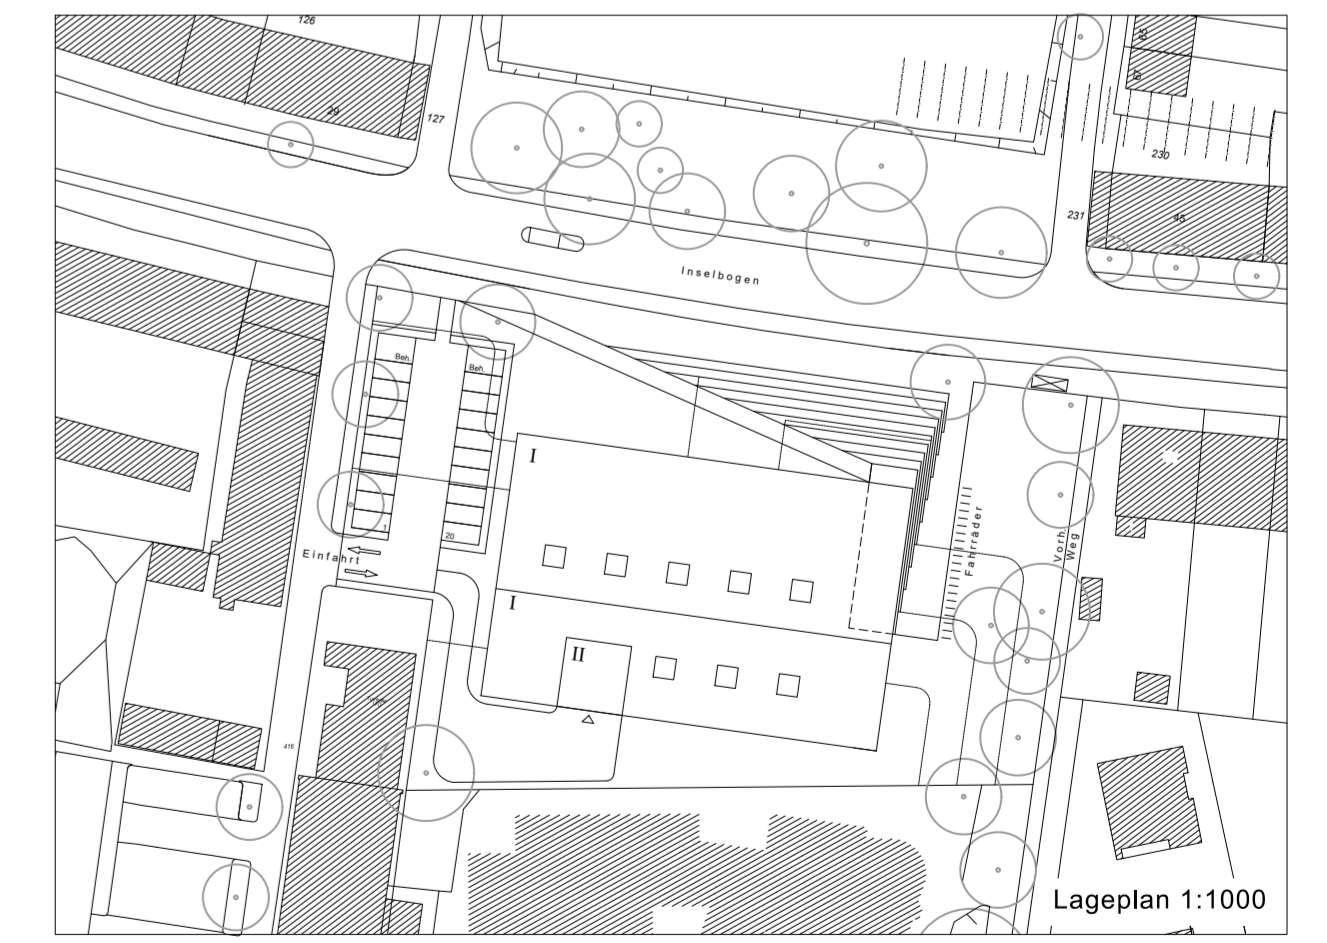


**Planungsstand** LPH 4 - Bauantrag

**Planinhalt** Grundriss Erdgeschoss

**Maßstab** 1:100  
**Datum/erstellt** 23.03.2020  
**Blatt Nr./Größe** 4\_0\_706\_GR\_00\_002\_02\_F / 900 x 594  
**erstellt durch** MR / AH

**Index:** 02  
**Datum:** 27.07.2020


**Datei** 4\_0\_706\_GR\_00\_002\_02\_F.dwg

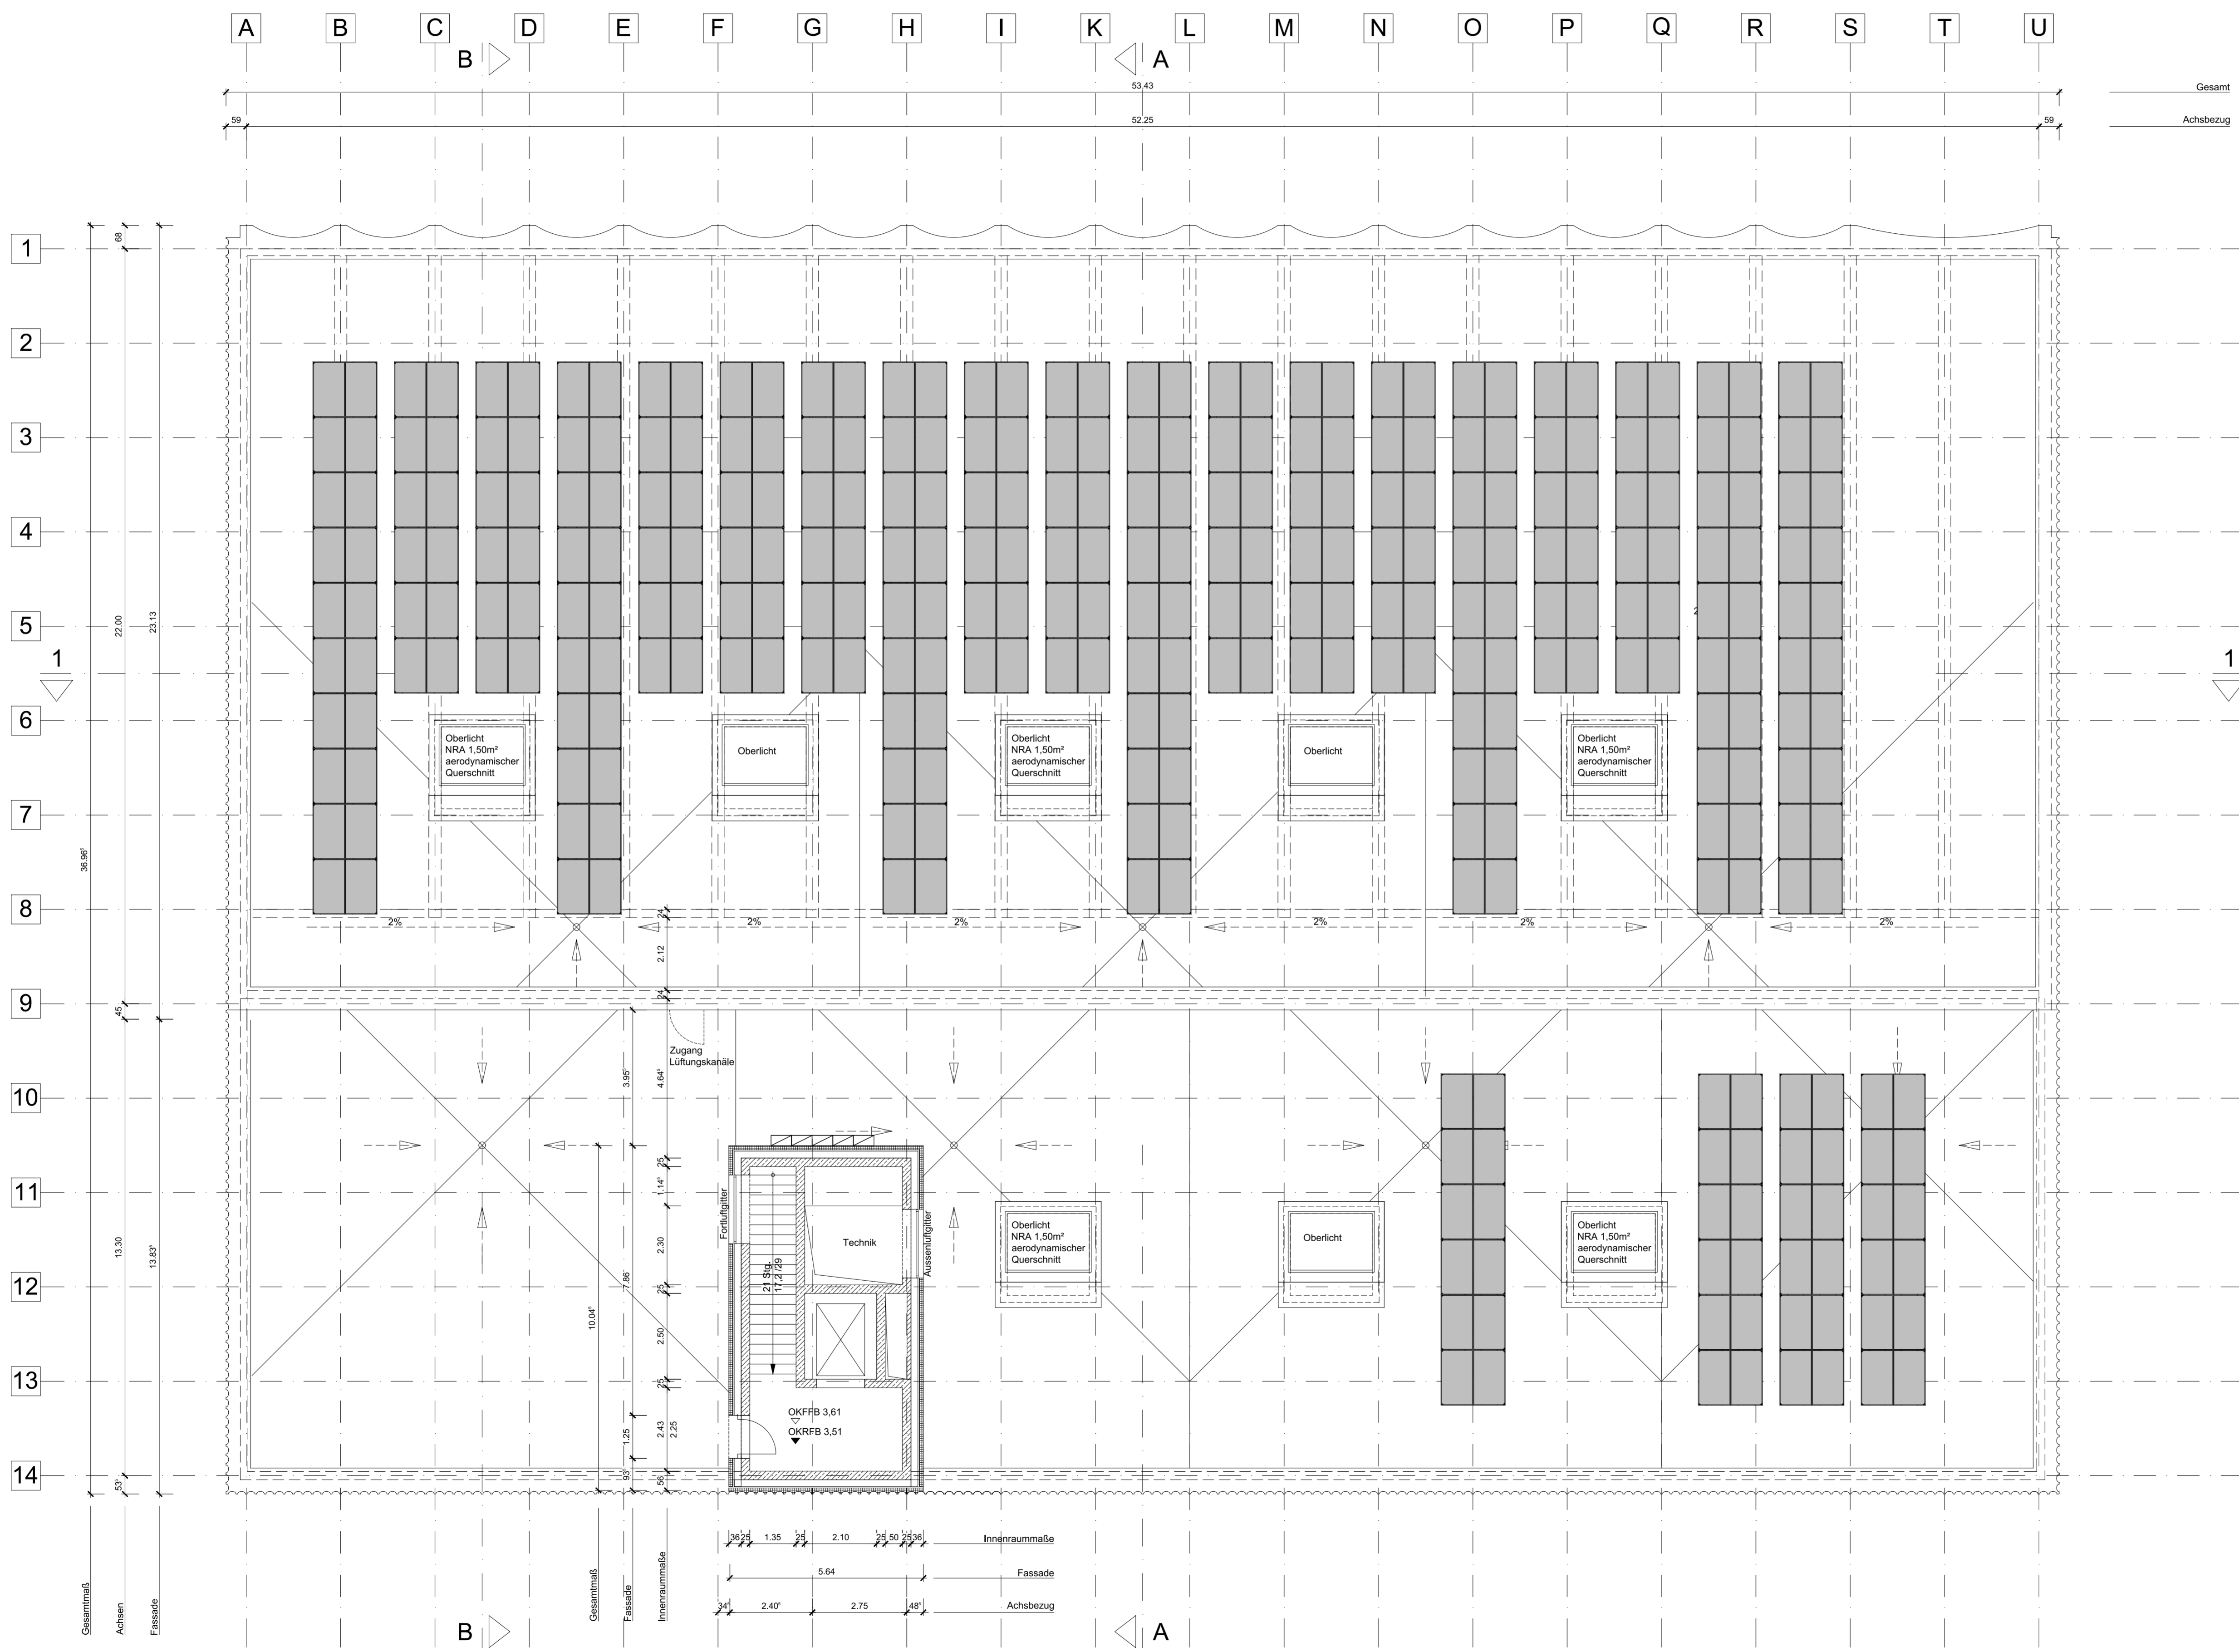


Index	Datum	Änderung / Anmerkung
02	27.07.20	Einreichung Bauantrag
01	07.07.20	Prüflauf - Vorlage zur Freigabe
00	02.06.20	Prüflauf - Vorlage zur Freigabe (zur Einreichung Bauantrag)

## Neubau Südbad Münster

**Bauherr** Bädermanagement Münster GmbH  
 Hafensplatz 1 48155 Münster  
**Projektsteuerung** Assmann Münster GmbH  
 Mendelstraße 11 48149 Münster  
**Architekt** HARTIG / MEYER / WÖMPNER Architekten BDA  
 Scheibenstraße 117 48153 Münster  
 Tel. 0251 975 653-0 Fax -29  
 mail@hartig-meyer-woempner.de  
 www.hartig-meyer-woempner.de

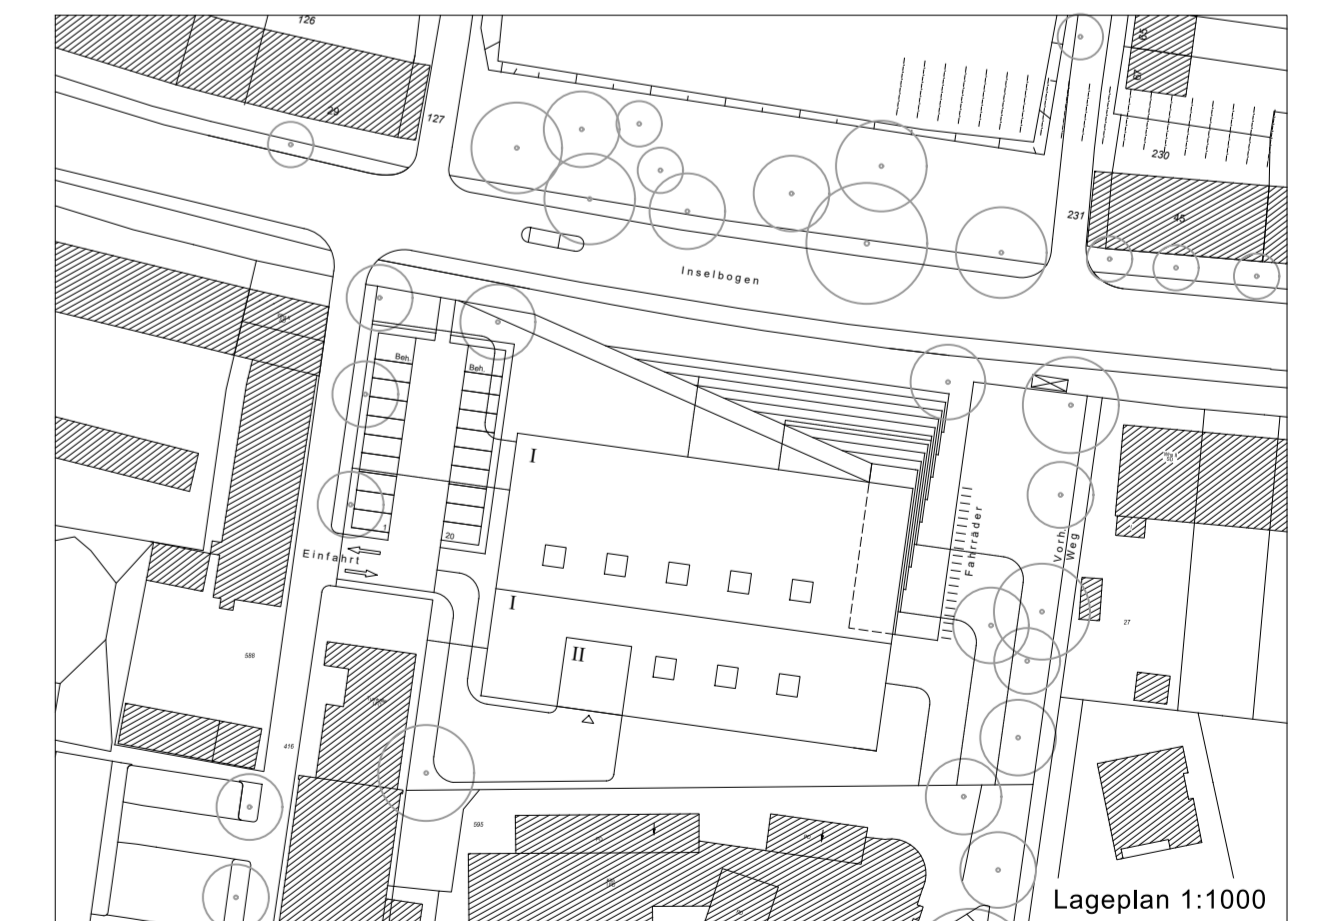

**Planungsstand** LPH 4 - Bauantrag  
**Planinhalt** Grundriss Obergeschoss  
**Maßstab** 1:100  
**Datum/erstellt** 23.03.2020  
**Blatt Nr./ Größe** 4\_0\_706\_GR\_01\_003\_02\_F / 900 x 594  
**erstellt durch** MR  
**Index:** 02  
**Datum:** 27.07.2020

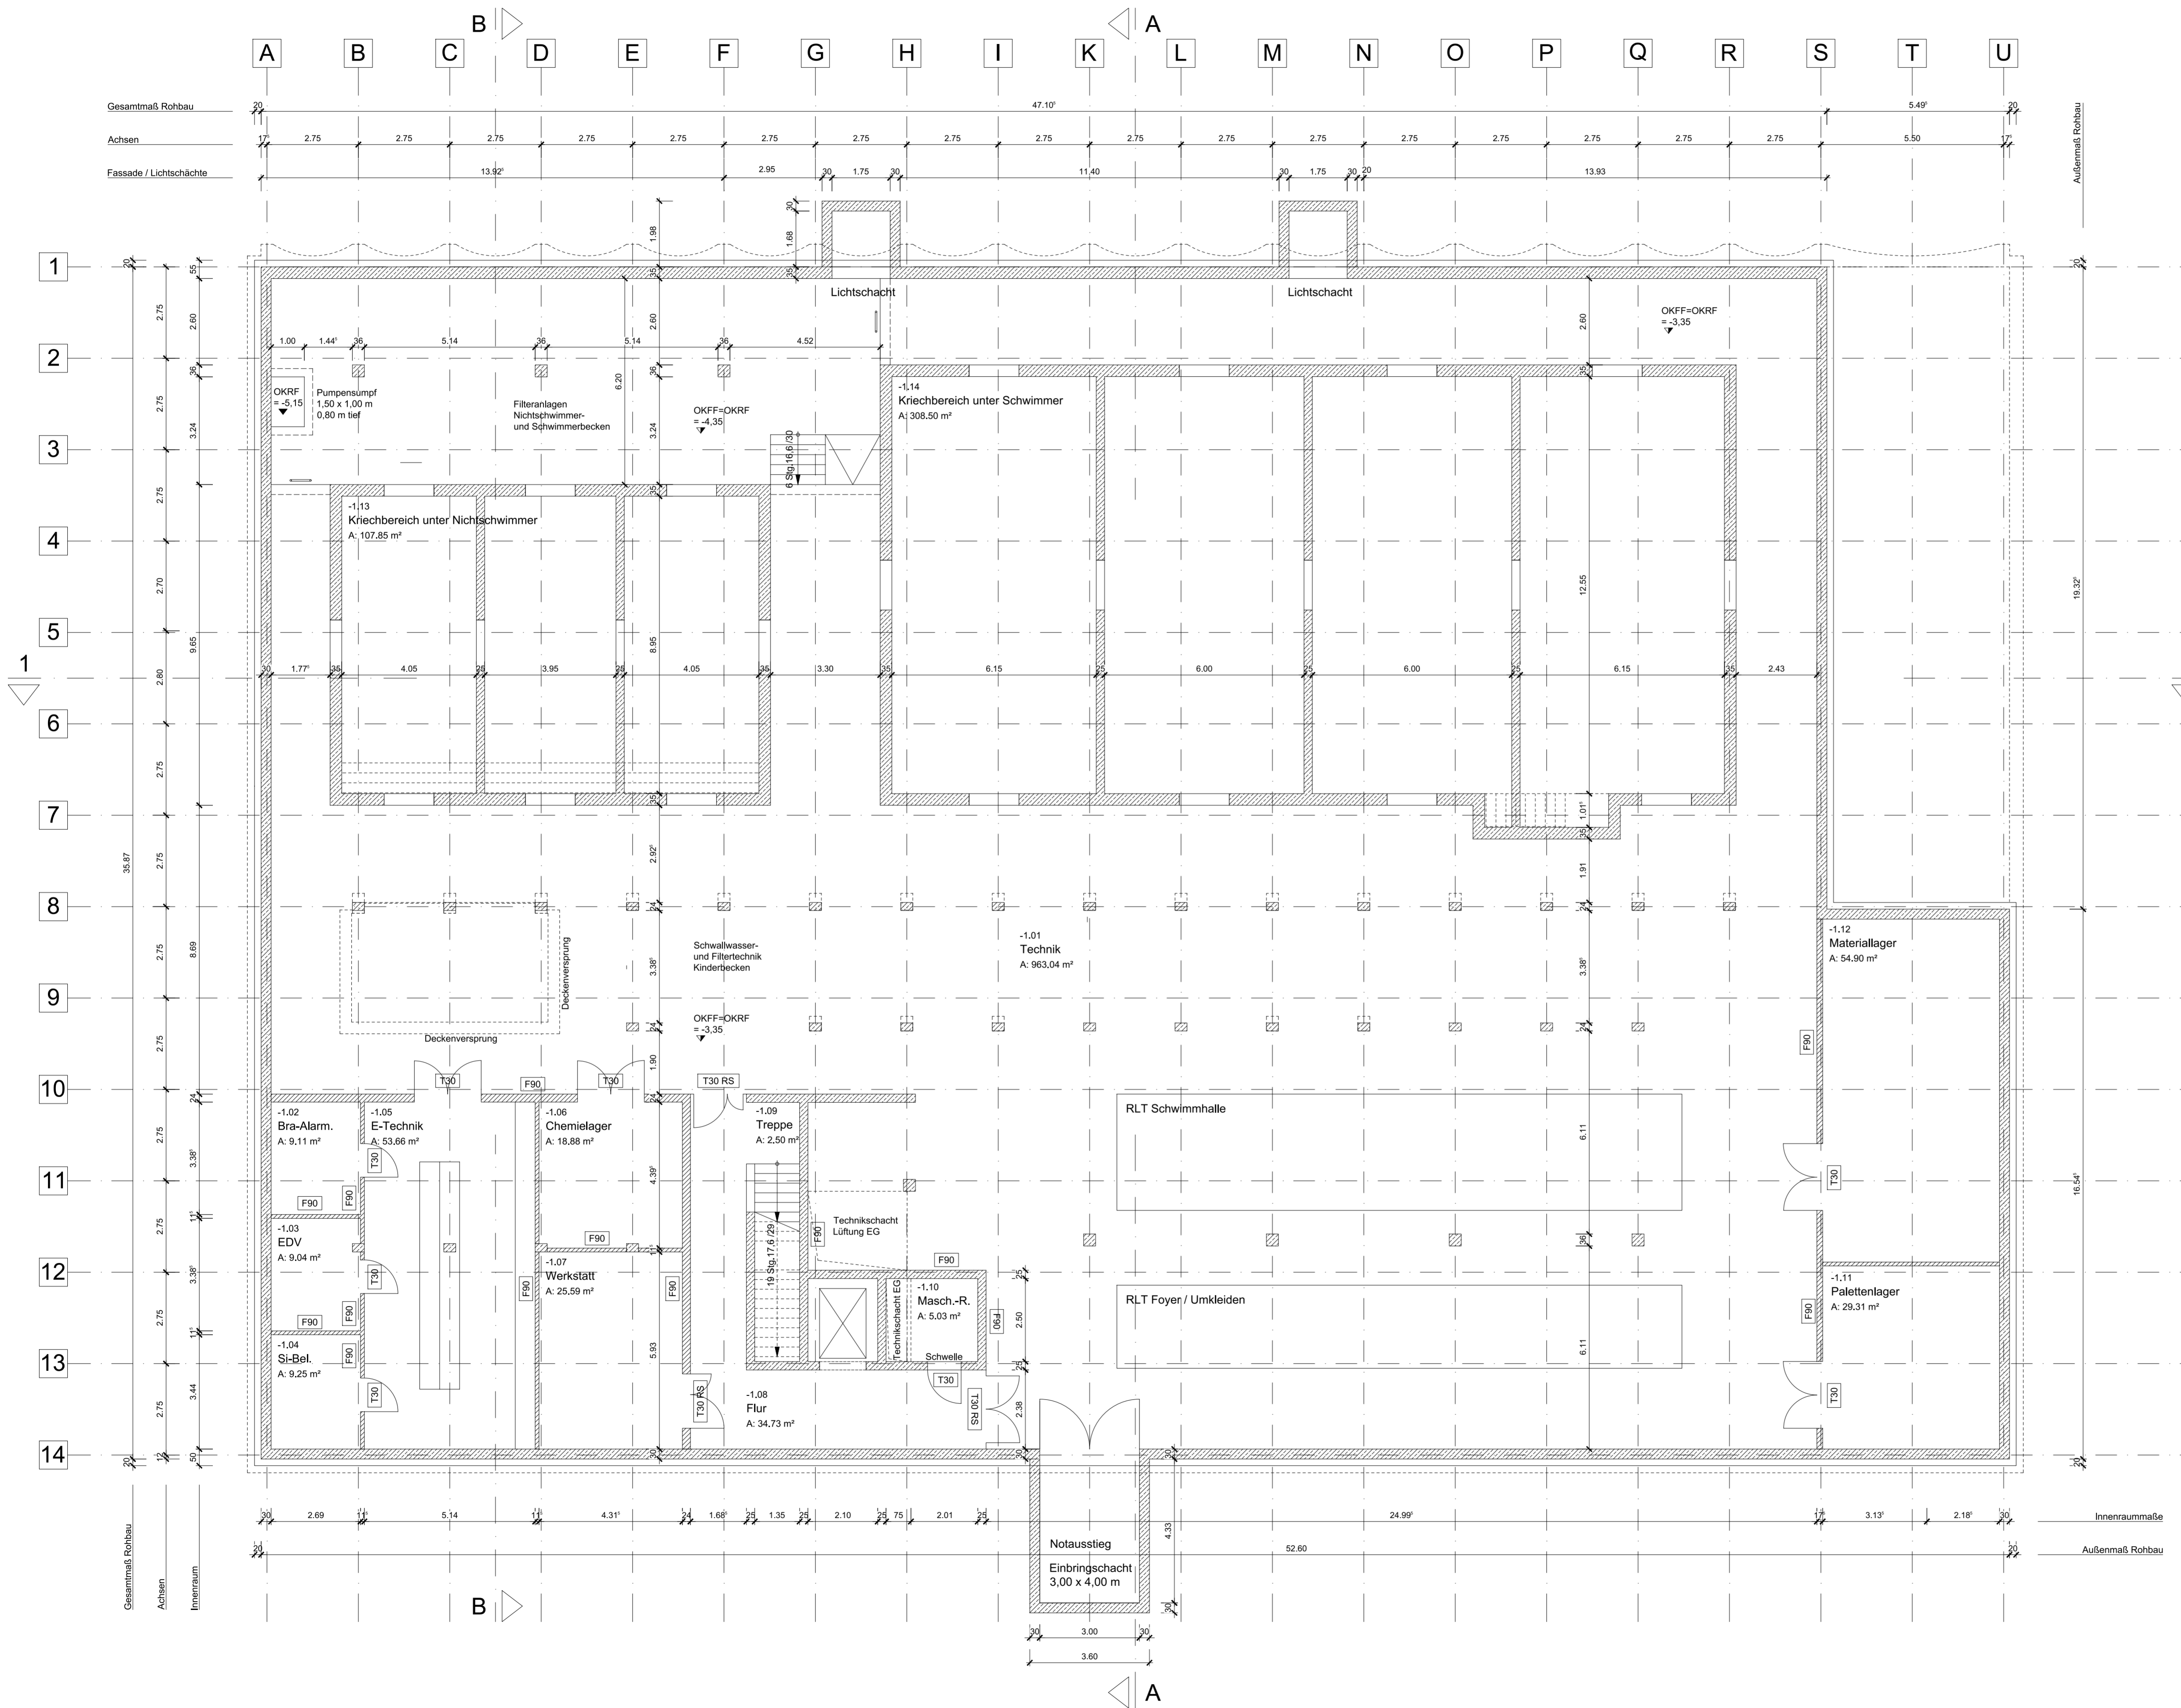

Index	Datum	Änderung / Anmerkung
02	27.07.20	Einreichung Bauantrag
01	07.07.20	Prüflauf - Vorlage zur Freigabe
00	02.06.20	Prüflauf - Vorlage zur Freigabe (zur Einreichung Bauantrag)

## Neubau Südbad Münster

**Bauherr** Bädermanagement Münster GmbH  
 Hafensplatz 1 48155 Münster  
**Projektsteuerung** Assmann Münster GmbH  
 Mendelstraße 11 48149 Münster  
**Architekt** HARTIG / MEYER / WÖMPNER Architekten BDA  
 Scheibenstraße 117 48153 Münster  
 Tel. 0251 975 653-0 Fax -29  
 mail@hartig-meyer-woempner.de  
 www.hartig-meyer-woempner.de






**Planungsstand** LPH 4 - Bauantrag  
**Planinhalt** Grundriss Untergeschoss

**Maßstab** 1:100  
**Datum/erstellt** 23.03.2020  
**Blatt Nr./ Größe** 4\_0\_706\_GR\_-1\_001\_02\_F / 900 x 594  
**erstellt durch** MR / AH

**Index:** 02  
**Datum:** 27.07.2020

**Datei** 4\_0\_706\_GR\_-1\_001\_02\_F.dwg

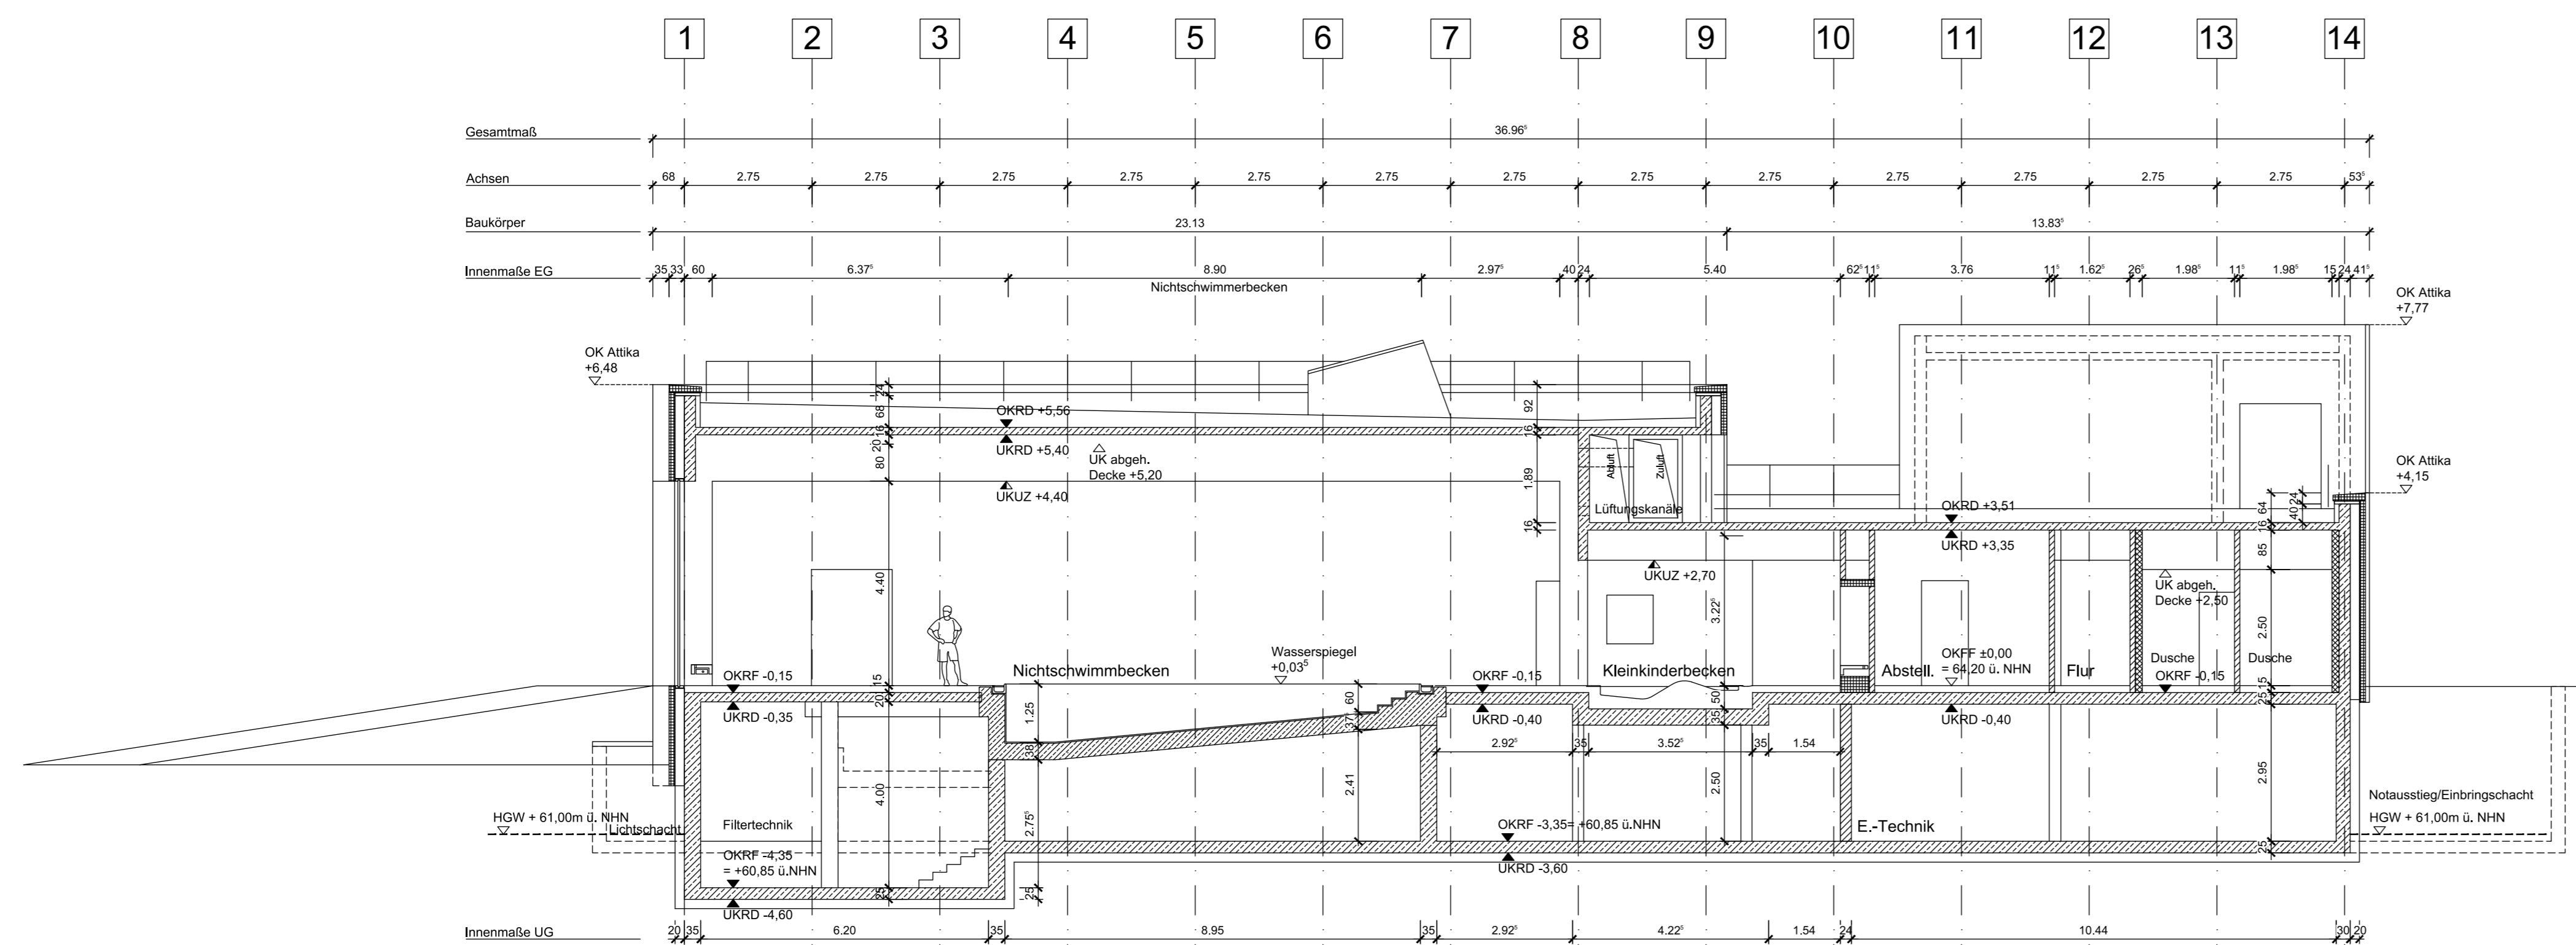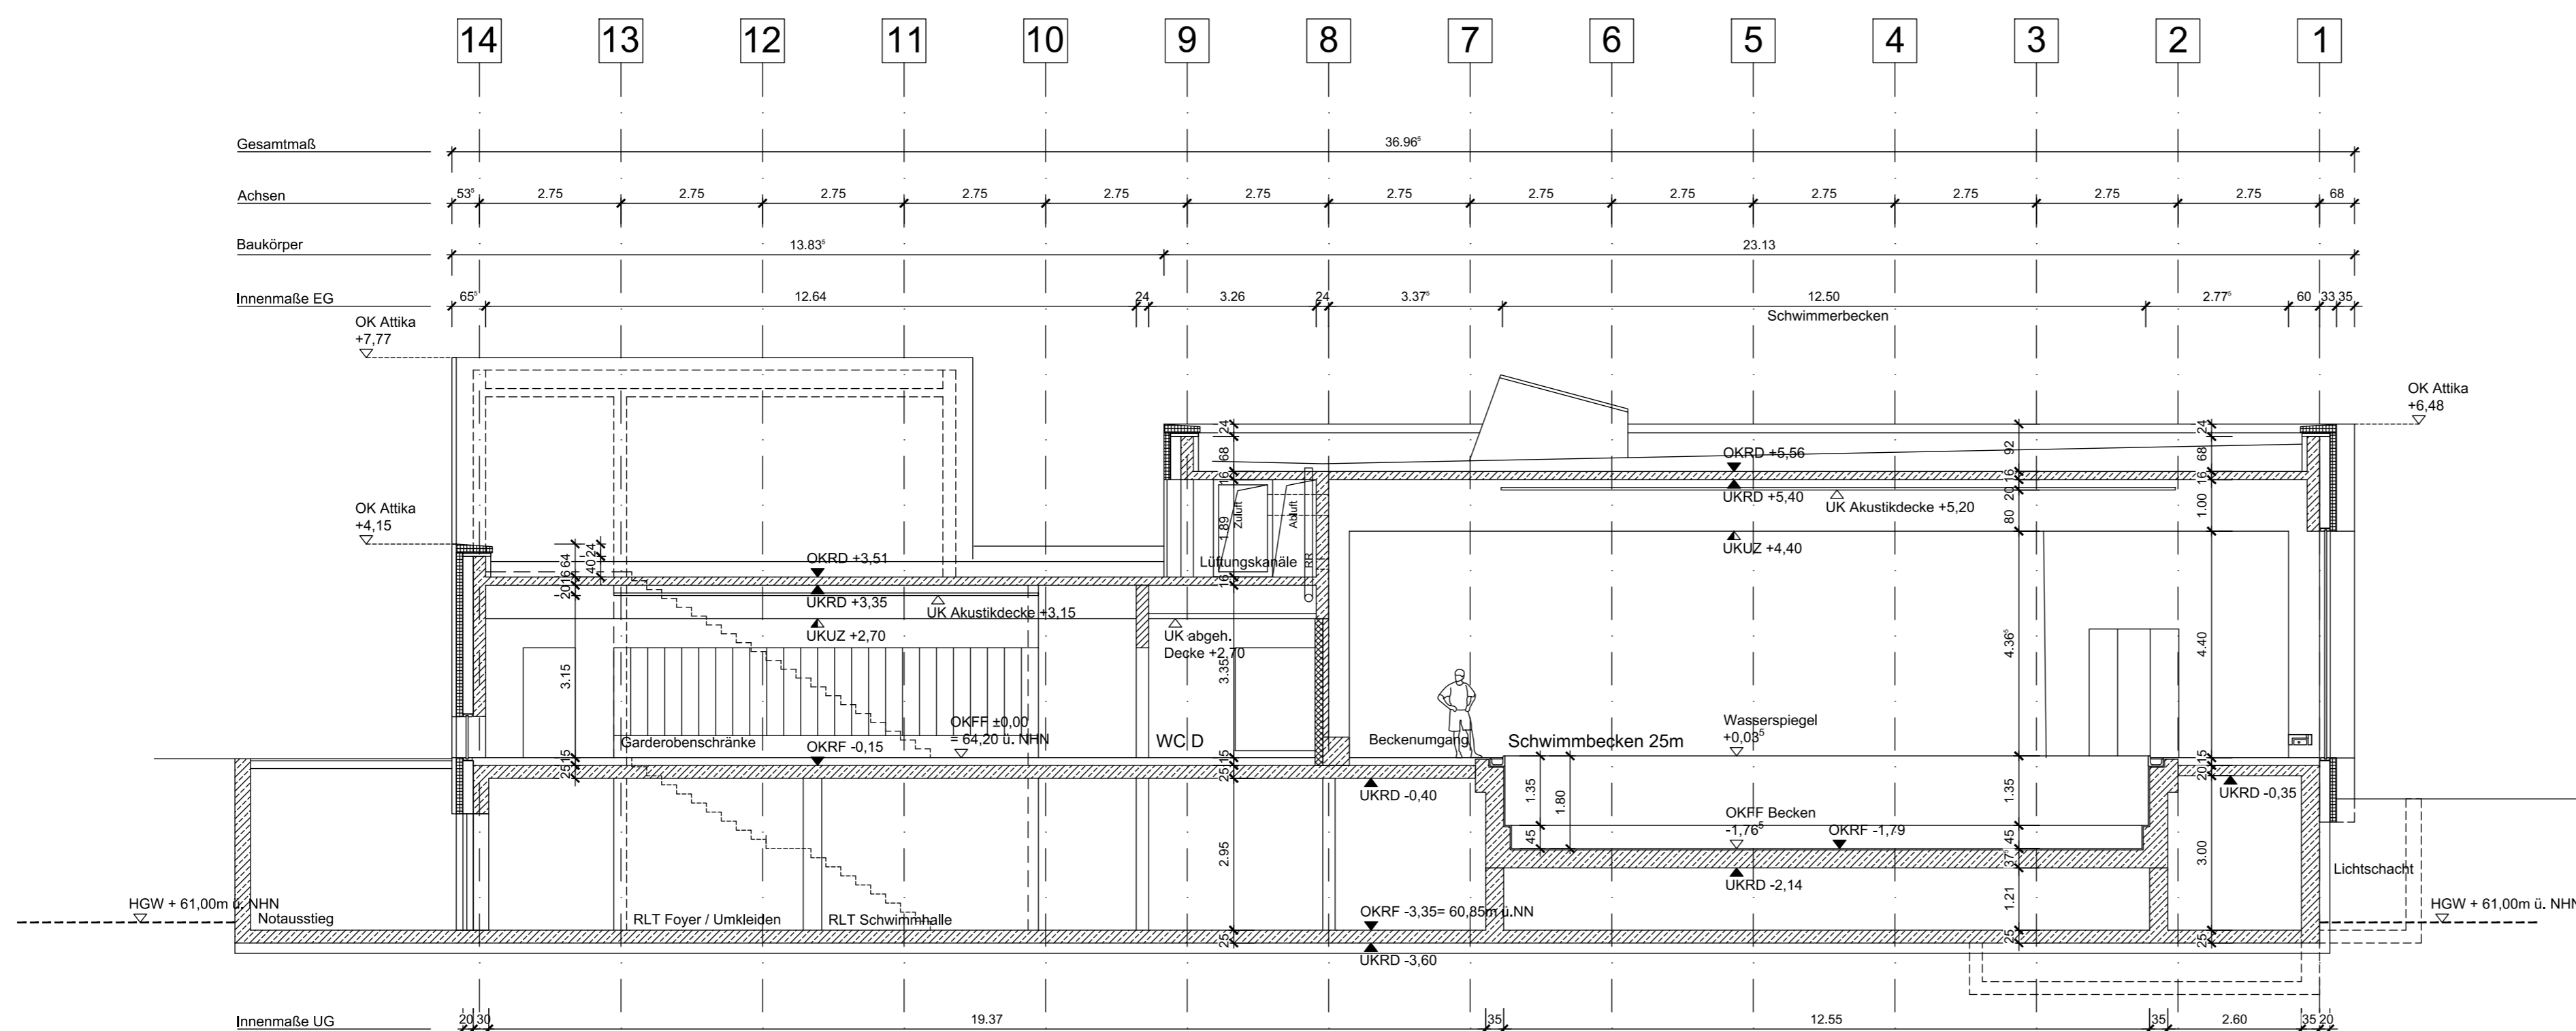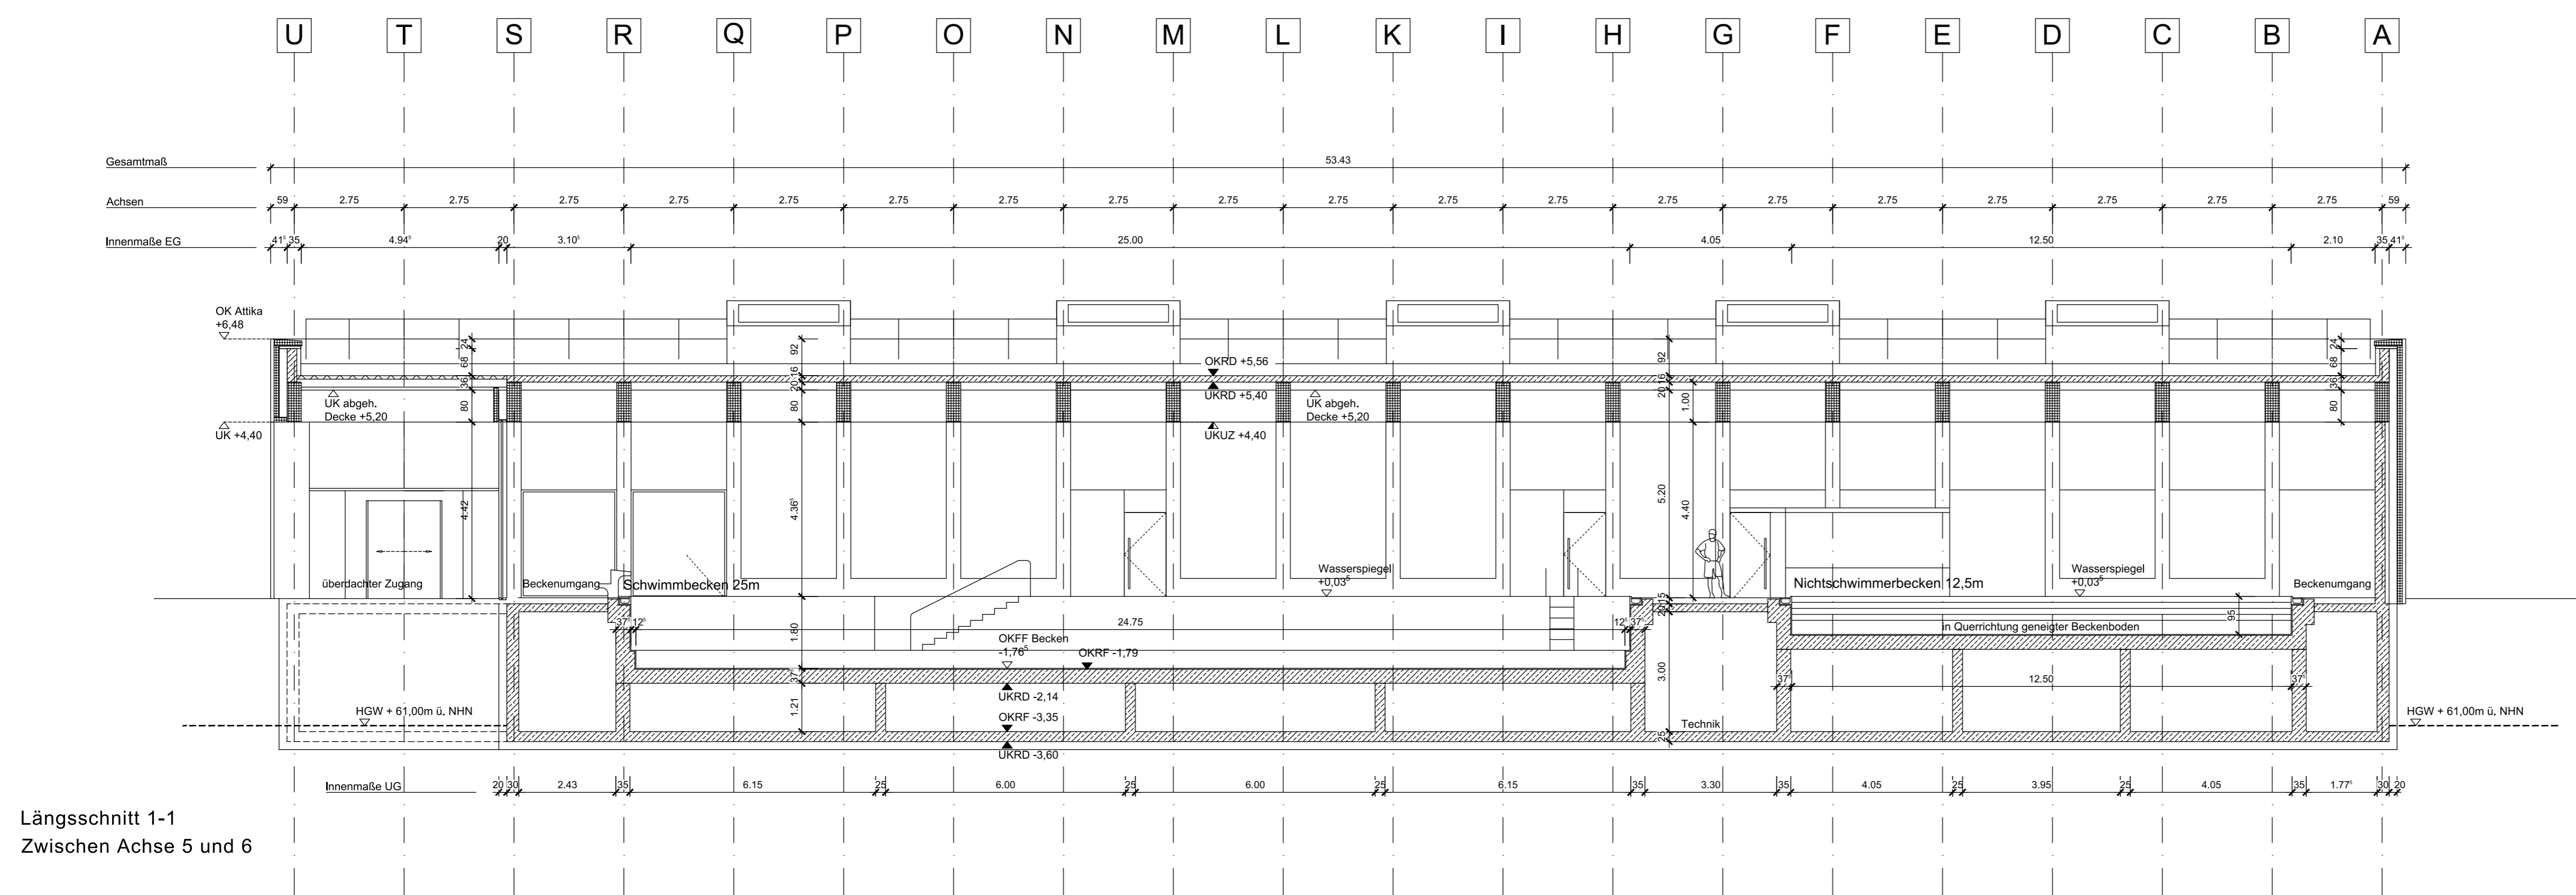

Index	Datum	Änderung / Anmerkung
02	27.07.20	Einreichung Bauantrag
01	07.07.20	Prüflauf - Vorlage zur Freigabe
00	02.06.20	Prüflauf - Vorlage zur Freigabe (zur Einreichung Bauantrag)

## Neubau Südbad Münster

Bauherr: **Bäderdermanagement Münster GmbH**  
Hafenplatz 1 48155 Münster

Architekt: **HARTIG / MEYER / WÖMPNER Architekten BDA**  
Scheibenstraße 117 48153 Münster  
Tel. 0251 975 653-0 Fax -29  
mail@hartig-meyer-woempner.de  
www.hartig-meyer-woempner.de



Planungsstand: **LPH 4 - Bauantrag**

Planinhalt: **Längsschnitt 1-1  
Querschnitt A-A + Querschnitt B-B**

Maßstab: 1:100  
Datum/erstellt: 03.04.2020  
Blatt Nr./Größe erstellt durch: 4\_0\_706\_SN\_MS\_001\_02\_F / 900 x 841 MR

Index: 02  
Datum: 27.07.2020