
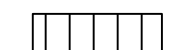



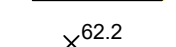











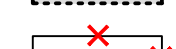
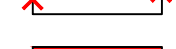


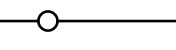

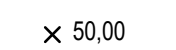




Legende

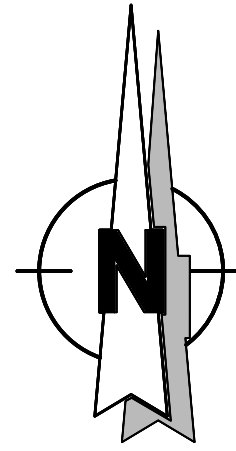
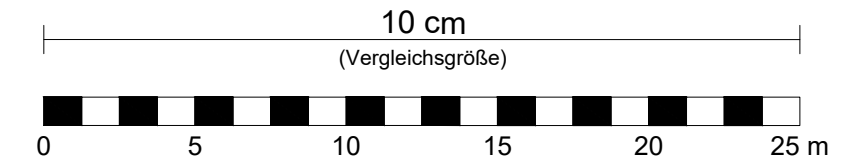
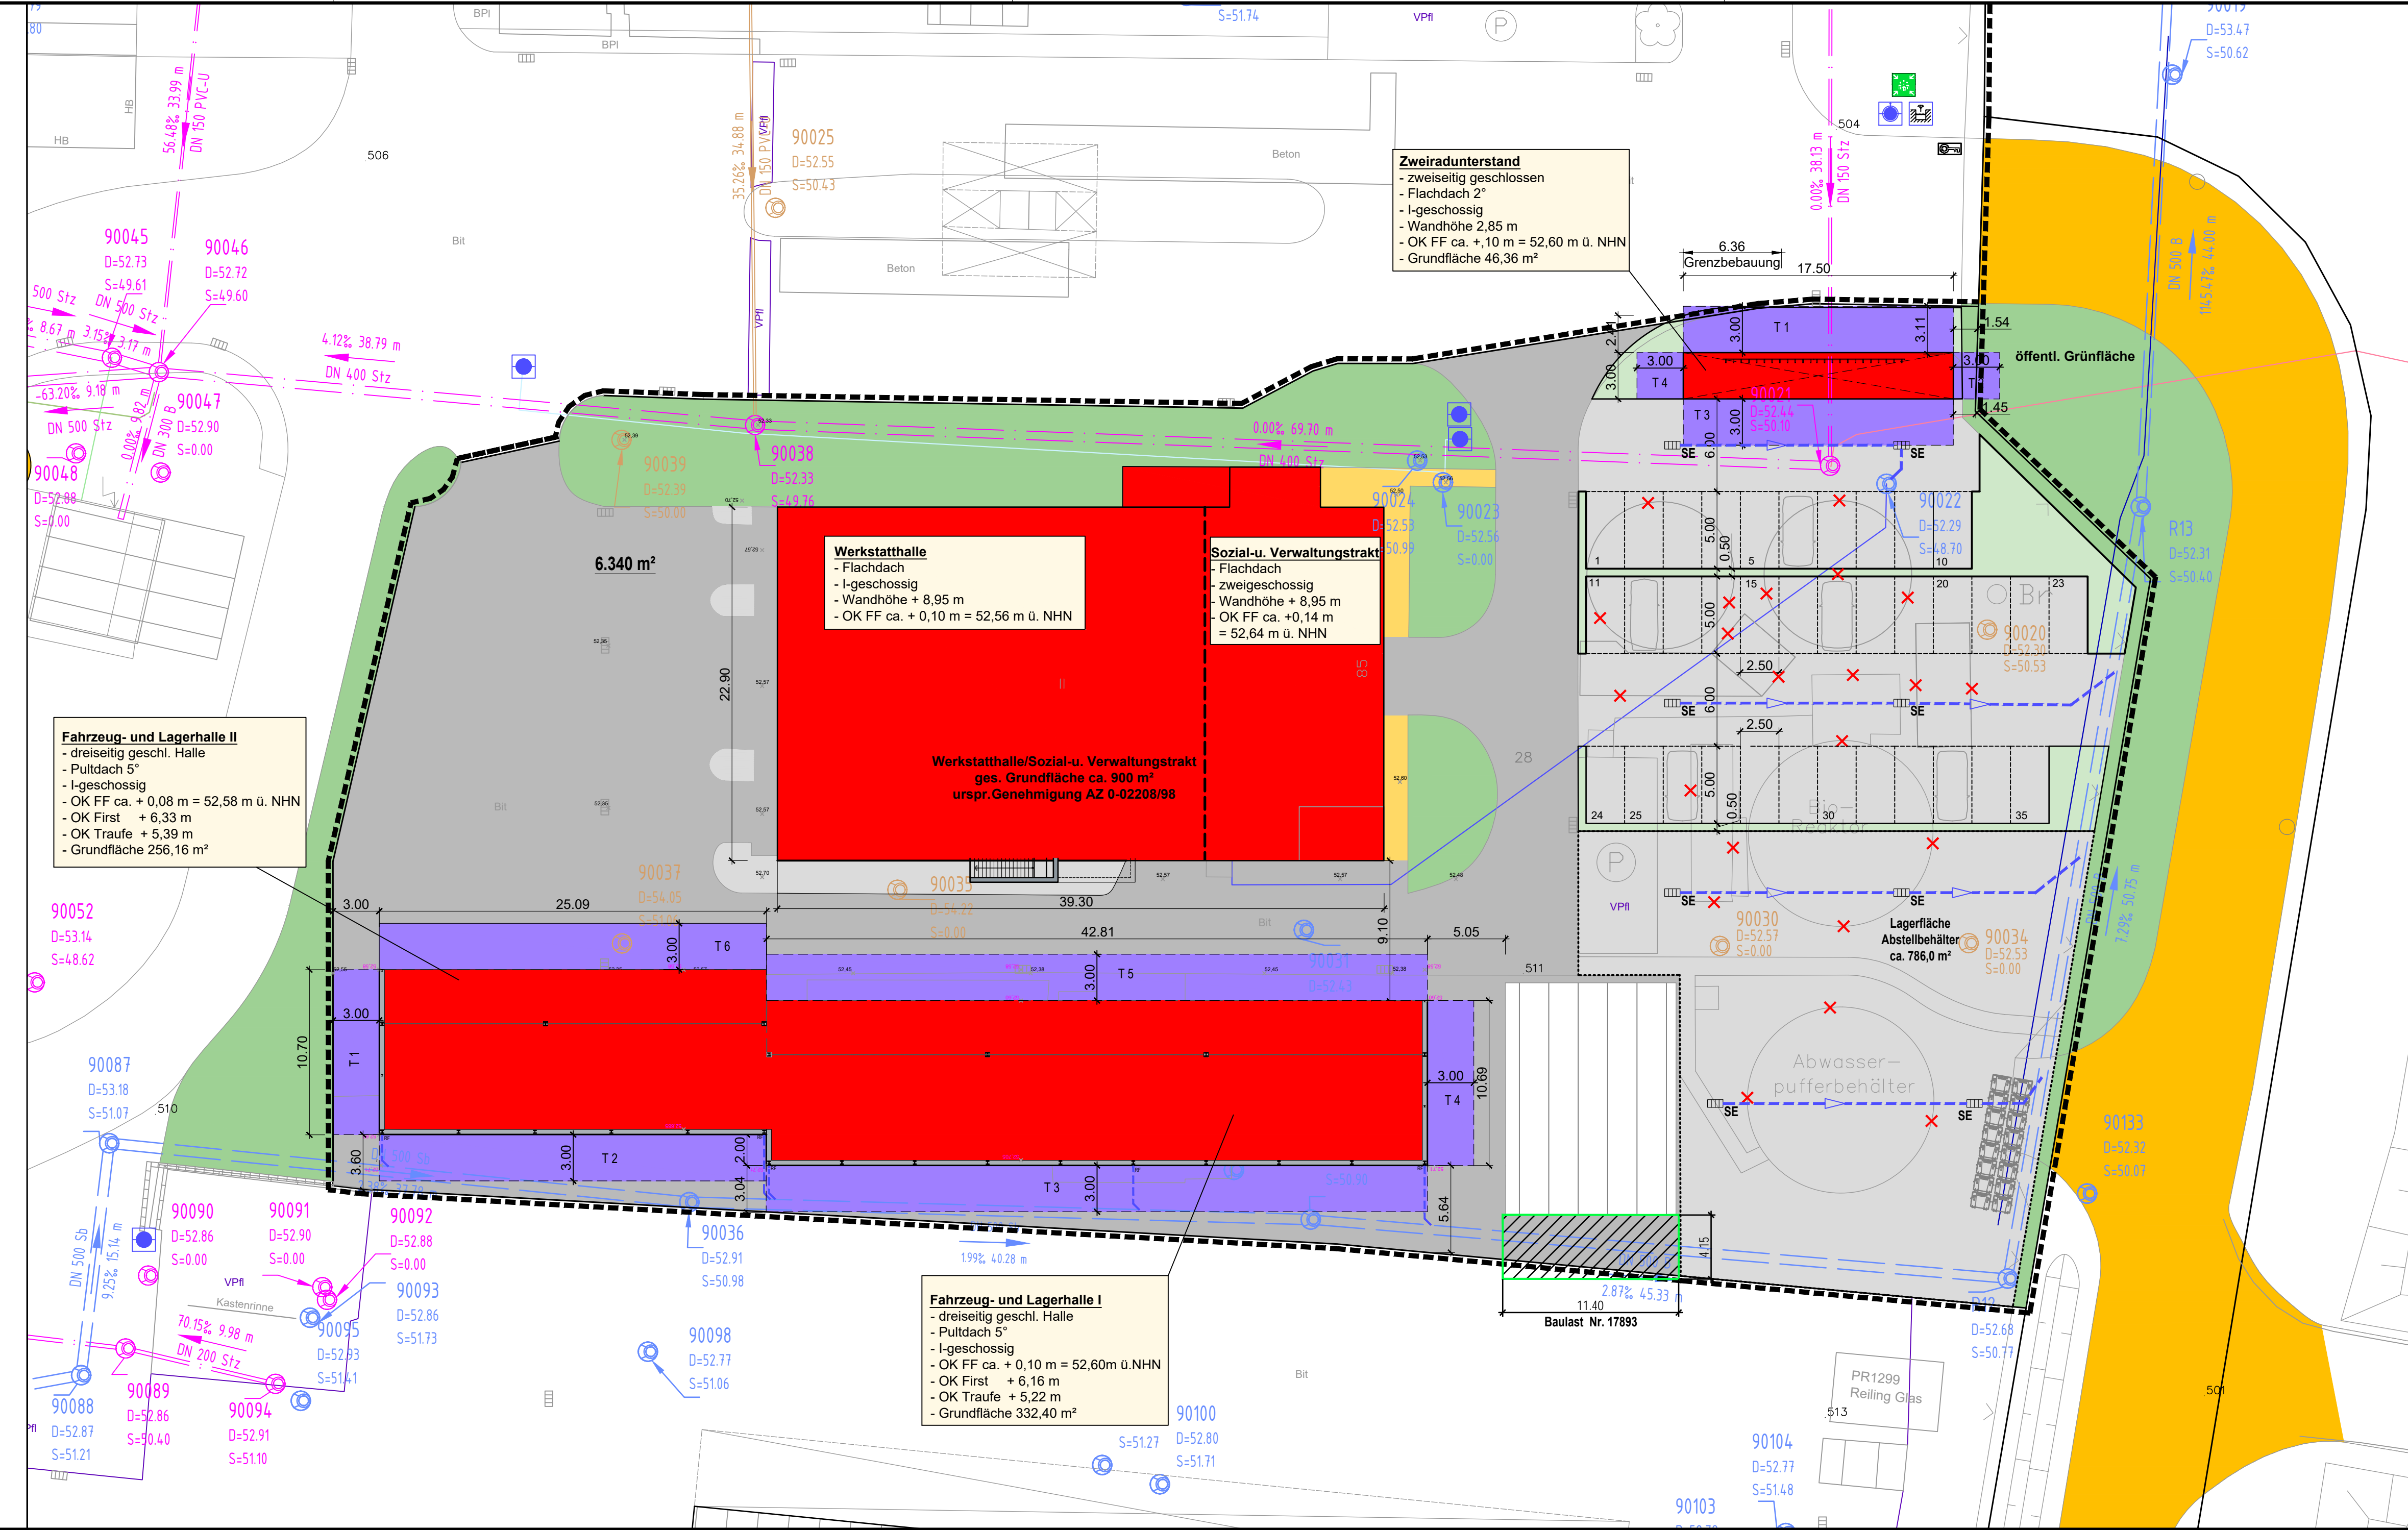
Bestand

-  Verkehrsfläche (Asphalt)
-  Werksgebäude
-  Grünfläche
-  Pflasterfläche
-  öffentliche Verkehrsfläche
-  Geländehöhe (m ü. NHN)
-  Grundstücksgrenze
-  Straßeneinlauf
-  Überflurhydrant, Löschwasser-Sauganschluss
-  Unterflurhydrant
-  Mischwasserkanal
-  Regenwasserkanal
-  Schmutzwasserkanal
-  eingetragene Baulast Nr. 17893

Planung

-  Verkehrsfläche (Asphalt)
-  Grünfläche
-  Lagerfläche
-  Abbruch
-  baul. Anlagen (Änderung)
-  Abstandsflächen
-  Zaun
-  Schacht
-  Geländehöhe (m ü. NHN)
-  Straßeneinlauf
-  Regenwasserkanal
-  Grenzbebauung § 6 Abs. 1 BauO NRW

Lagebezeichnung: Zum Heidehof 85
 Gemarkung: Münster
 Flur: 255
 Flurstück: 28
 Eigentümer: AWM Abfallwirtschaftsbetriebe Münster
 benachbarte Grundstücke: Zum Heidehof (Flurstück 29): 81,83,87,89,91,93



Bauherr	Abfallwirtschaftsbetriebe Münster Rösnerstraße 10 48155 Münster
Planer	Ingenieurgesellschaft für Industriebau, Wasser- und Abfallwirtschaft mbH Planung Bauleitung Gutachten Münsterstraße 111 48155 Münster Tel.: 0 25 06 / 30 888 - 0 Fax: 0 25 06 / 30 888 - 50 e-mail: iwa@iwambh.de www.iwambh.de

Geschützt nach UrhG i.d.F. vom 01.09.2017 (vgl. UrhG, BGB, UWG). Alle Rechte vorbehalten. Es ist nicht zulässig, diese Unterlage zu vervielfältigen, ihren Inhalt zu verwerfen oder anderweitig mitzuteilen, sofern dies nicht ausdrücklich vom Urheber zugestanden wird.
 Die Freigabe dieser Unterlage erfolgt unbeschadet der vertraglichen Ansprüche des Bauherrn und entbindet den Lieferanten in keinem Fall von seinen vertraglichen Verpflichtungen, insbesondere in Bezug auf Konstruktion, Ausführung und Materialien.

<h2 style="margin: 0;">Genehmigungsplanung</h2>				
Projekt Umbau am Standort der ehemaligen BVA				
Objekt Errichtung Fahrzeug- und Lagerhalle und PKW-Stellplätze				
Titel Lageplan				
Bauherr Abfallwirtschaftsbetriebe Münster	Planer IWA mbH		Maßstab 1 : 250	Projekt-Nr. AWM09N20
bearbeitet Bössing	gezeichnet Wellermann	Blattgröße L: 1.018 mm B: 406 mm A: 0.41 m²	Plan erstellt 17.12.2020	Index 4.2
Zeichnungs-Nr. 00-GP-OP-G-X-02				