


# KREIS STEINFURT

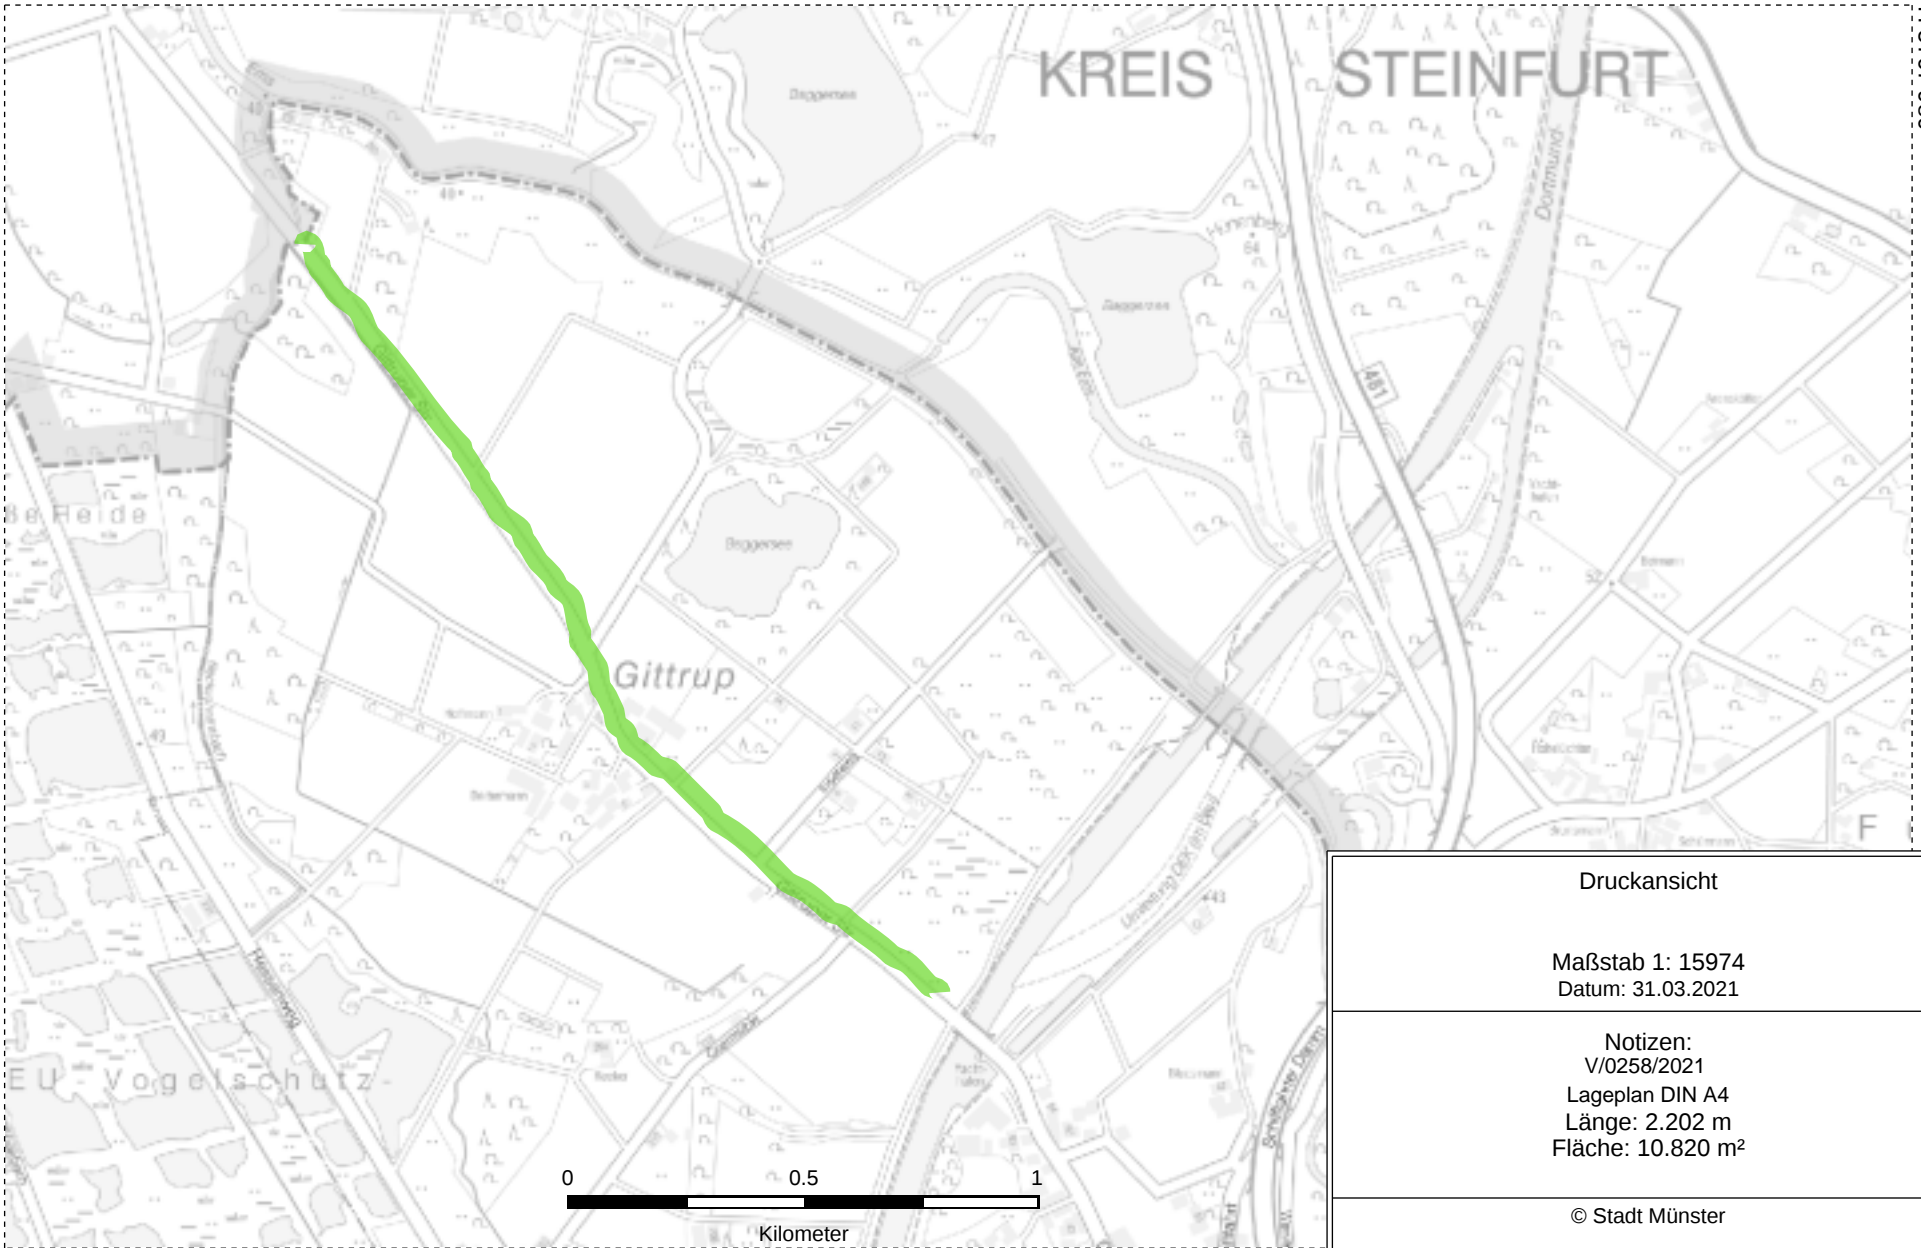

Druckansicht

Maßstab 1: 15974  
Datum: 31.03.2021

Notizen:  
V/0258/2021  
Lageplan DIN A4  
Länge: 2.202 m  
Fläche: 10.820 m<sup>2</sup>

© Stadt Münster