



## LEGENDE ENTWURF

- Pflasterstein
- Fallschutzbelag
- Asphalt
- Gussasphalt
- Gehweg-Pflaster
- Wassergebundene Wegedecke
- Cortenstahl (Sichtschutz)
- Rasen
- Pflanzfläche
- Gehölze Bestand
- Gehölze Planung
- Gehölze Abbruch
- Bänke mit HPL-Auflage
- Wetterschutzsegel
- WC-Anlagen
- Trinkbrunnen
- Spritzenentsorgung
- Planungsgrenze Werkstadt Bremerplatz
- Planungsgrenze Ideengebiet
- Planungsgrenze Landesmarkt
- Fontänenfeld
- Fahrradablenkbügel
- Tischtennisplatte
- Callisthetics
- Drehschiff
- Mastleuchte - 8m Höhe
- Mastleuchte - 4m Höhe
- Bodenstrahler
- Mülleimer
- Unterflurmüllcontainer
- Baumscheiben
- + 59,04 Planungshöhe
- + 59,54 Stammhöhe (Bestandsbaum)
- + 59,54 Bestandshöhe
- Regenwasserleitung
- Schmutzwasserleitung
- Trinkwasserleitung
- Planung Leitungsverlauf der Mastleuchte

## Entwurfsplanungsgebiete:

### SÜDEN


- Fahrradstellplätze (insgesamt 254)
- Multifunktionale Fläche mit unterschiedlichen Bodenbelägen:
- Grünes Klassenzimmer*
- Bühne*
- Spielbereich*
- Über- oder Unterflurhydrant + Strom
- Kaffee-/Streetfoodstand

### MITTE

- Fontänenfelder
- HPL Sitzbänke
- Neue Parksituationen an der Soester Straße
- Blindenleitsystem

### NORD- SZENEBEREICH

- Sitzbuchten
- Sichtschutz
- Beleuchtung
- WC-Anlagen
- Müll- und Spritzenentsorgung
- Trinkbrunnen

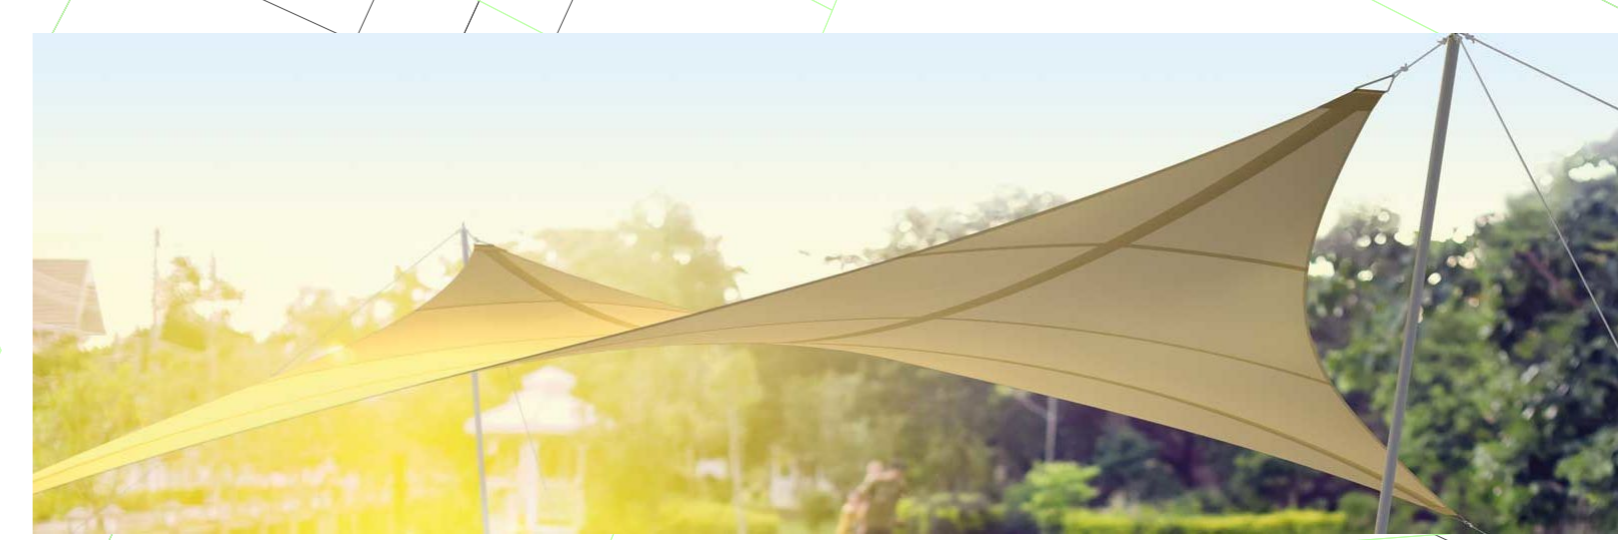

Nur in Verbindung mit allen Lage- und Detailplänen gültig, gem. der aktuellen Planliste. Alle Maße sind vor Ort auf ihre Richtigkeit zu überprüfen. Unklarheiten sind mit der Bauleitung vor Ort abzustimmen.

**brandenfels**  
landscape + environment  
dipl.-Ing. gordon brandenfels | neustr. 18 | d - 48167 münster  
phone: +49 / (0)2506 - 3617  
fax: +49 / (0)2506 - 7864  
info@brandenfels.com  
www.brandenfels.com

Standort-Nummer: 12401	Projekt-Nummer: P-11740	Datum: 11.02.2022
Plan Nr.: G159.4	Amtsleitung: <input type="checkbox"/> Bearbeitet: <input checked="" type="checkbox"/>	
Brunns	Determann	
Abteilungsleitung:	gezeichnet:	
Schumann	Sh	
Fachstellenleitung:	<input checked="" type="checkbox"/>	
J. Hoffmann	Maßstab: 1:250	
Geändert:		
von:		
am:		
von:		
am:		

**STADT MÜNSTER**  
Amt für Grünflächen,  
Umwelt und Nachhaltigkeit

**Bremer Platz**

Freianlagen  
Lageplan zum Baubeschluss

Beratungsdatum: 14.02.2022