




Detail C
Maßstab 1:20

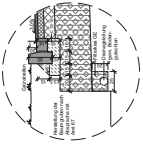


Detail D
Maßstab 1:20

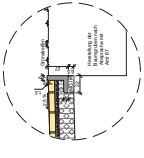


Detail H
Maßstab 1:20

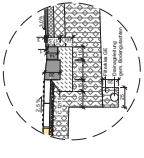


Detail I
Maßstab 1:20

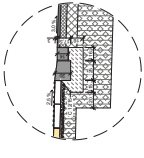


Detail J
Maßstab 1:20

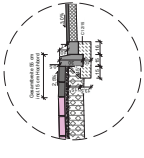

Detail K
Maßstab 1:20

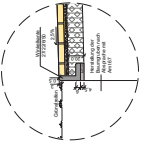


Schnitt D - D
Maßstab 1:50

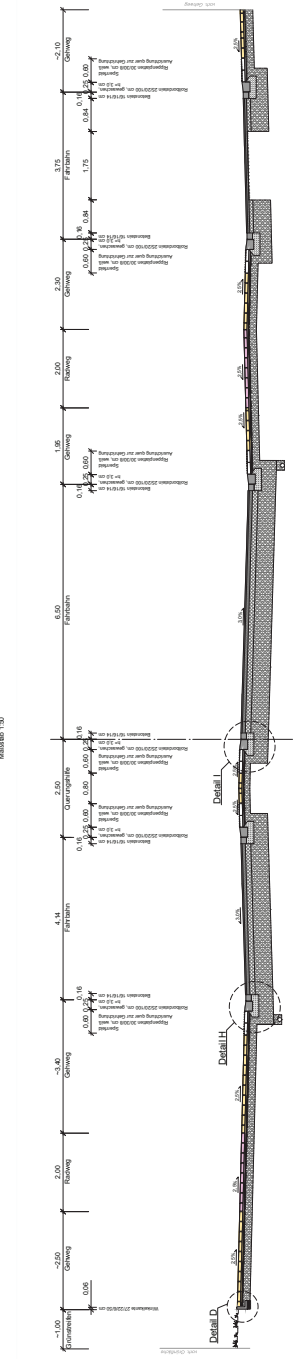


Radweg
geplanter Deckenaufbau




Fahrbahn - Vollbau
geplanter Deckenaufbau
Belastungsklasse BK 3.2

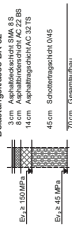

Gehweg
geplanter Deckenaufbau

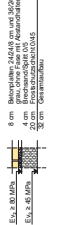


Fahrbahn - Vollbau
geplanter Deckenaufbau
Belastungsklasse BK 3.2

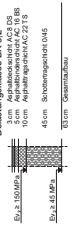


Fahrbahn - Deckenerneuerung
geplanter Deckenaufbau
Belastungsklasse BK 3.2




Schnitt E - E
Maßstab 1:50

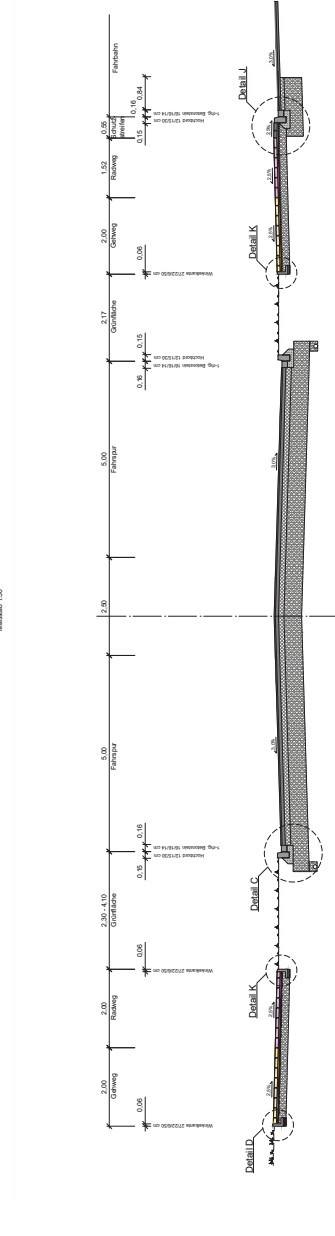


Gehweg
geplanter Deckenaufbau

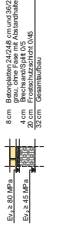


Fahrbahn - Vollbau
geplanter Deckenaufbau
Belastungsklasse BK 3.2

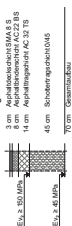

Radweg
geplanter Deckenaufbau

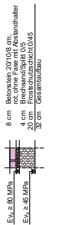

Fahrbahn - Vollbau
geplanter Deckenaufbau
Belastungsklasse BK 3.2

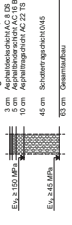

Fahrbahn - Deckenerneuerung
geplanter Deckenaufbau
Belastungsklasse BK 3.2



Zur Planung gehören folgende Pläne:

Reg. Nr.	Blatt 1-2	Lageplan
Reg. Nr.	Blatt 1-2	Leitungsplan
Reg. Nr.	Blatt 1-2	Ausbaugesamtheit
Reg. Nr.	Blatt 1-3	Querschnitte
Reg. Nr.	Blatt 1-2	Maßstab und Bauabfolgeplan

1.					
2.					
3.					
4.					
5.					
6.					
7.					
8.					
9.					
10.					

Projekt N: ...
 Blatt N: ...
 Datum: ...
 Projekt: ...
 Maßstab: ...

Ausbaugesamtheit

Wolkecker Str. - Mühlhäuser Str.
 in Lärzer Lärmschutzwand
 über den Lärmschuttwand
 über die Halbbauweise stattweis
 St. Margareta Kirche

Stand 9. März
 Blatt 10

IA
 für Prof. Müller und Sohn