



Detail Planung - südwestliche Querung
Maßstab 1:100

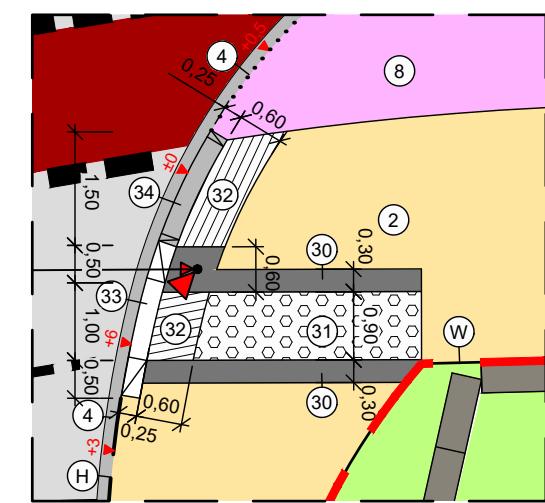


Detail Planung - südwestliche Querung
Maßstab 1:100




Detail Planung - südliche Querung
Maßstab 1:100

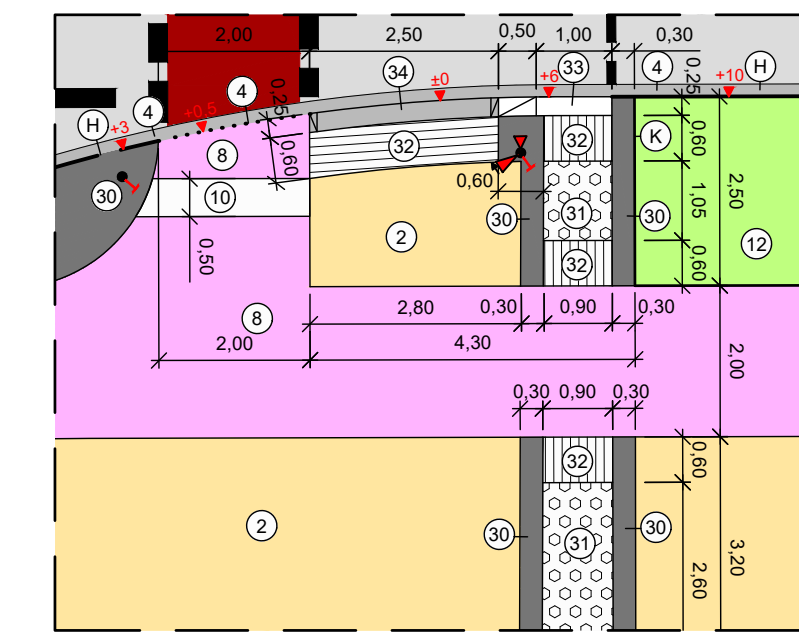


Detail Planung - Mittelinsel
Maßstab 1:100

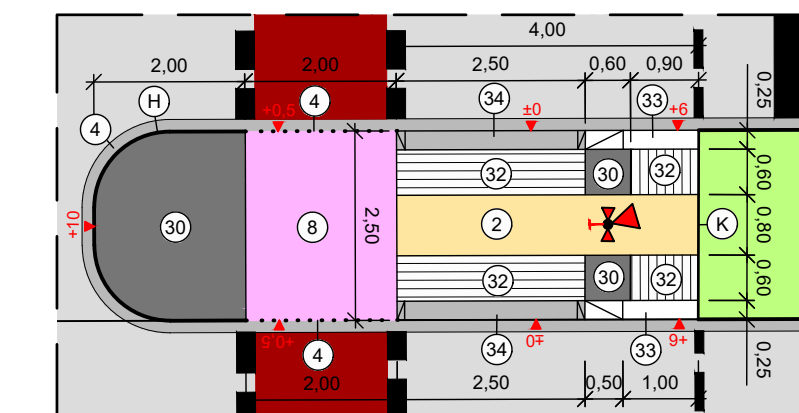



Detail Planung - nördliche Querung
Maßstab 1:100

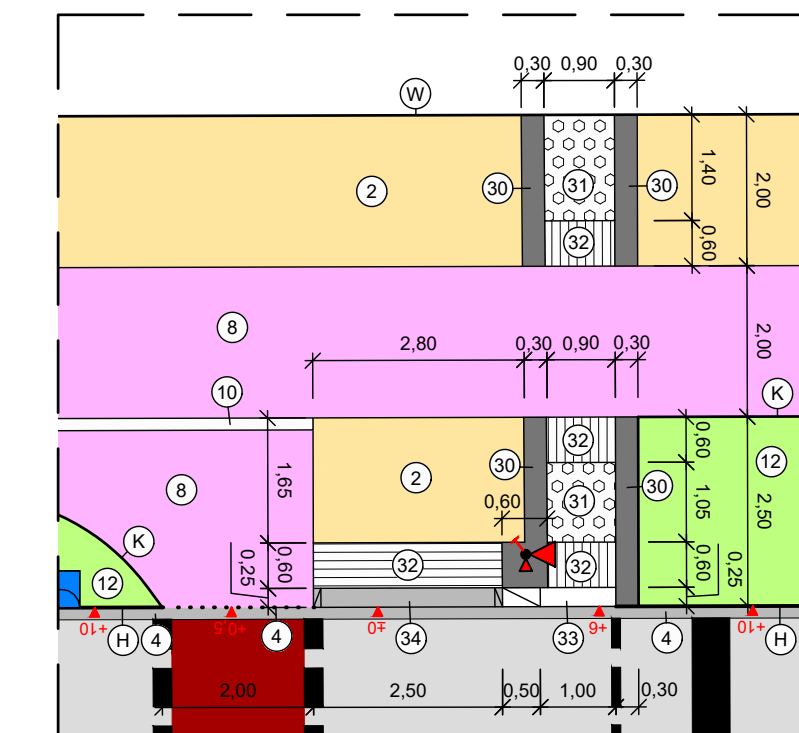


Detail Planung - westliche Querung Ortsfahrbahn
Maßstab 1:100

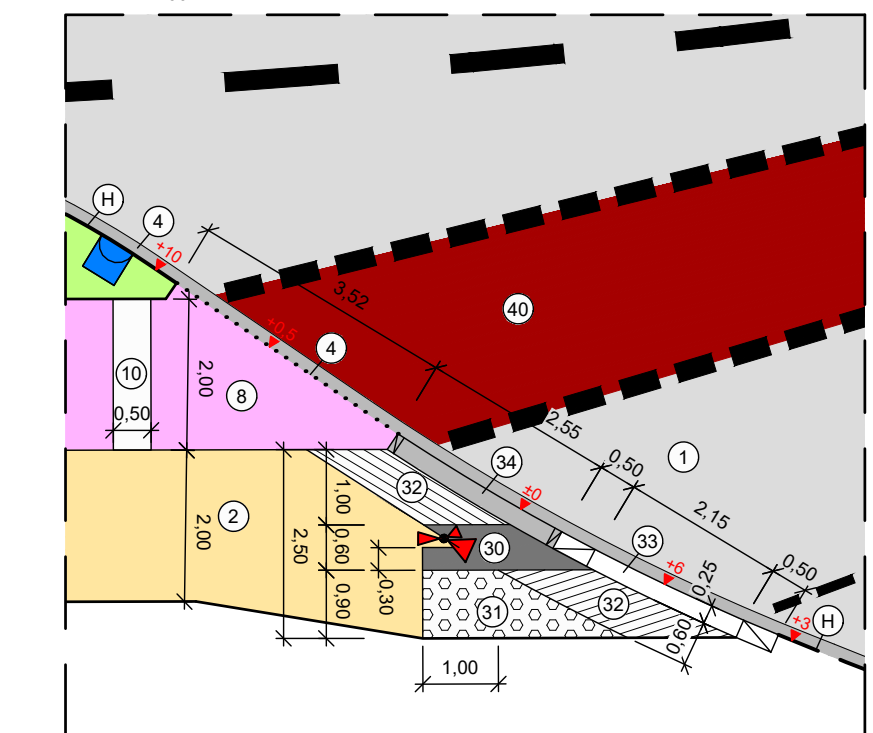

Detail Planung - östliche Querung Ortsfahrbahn
Maßstab 1:100

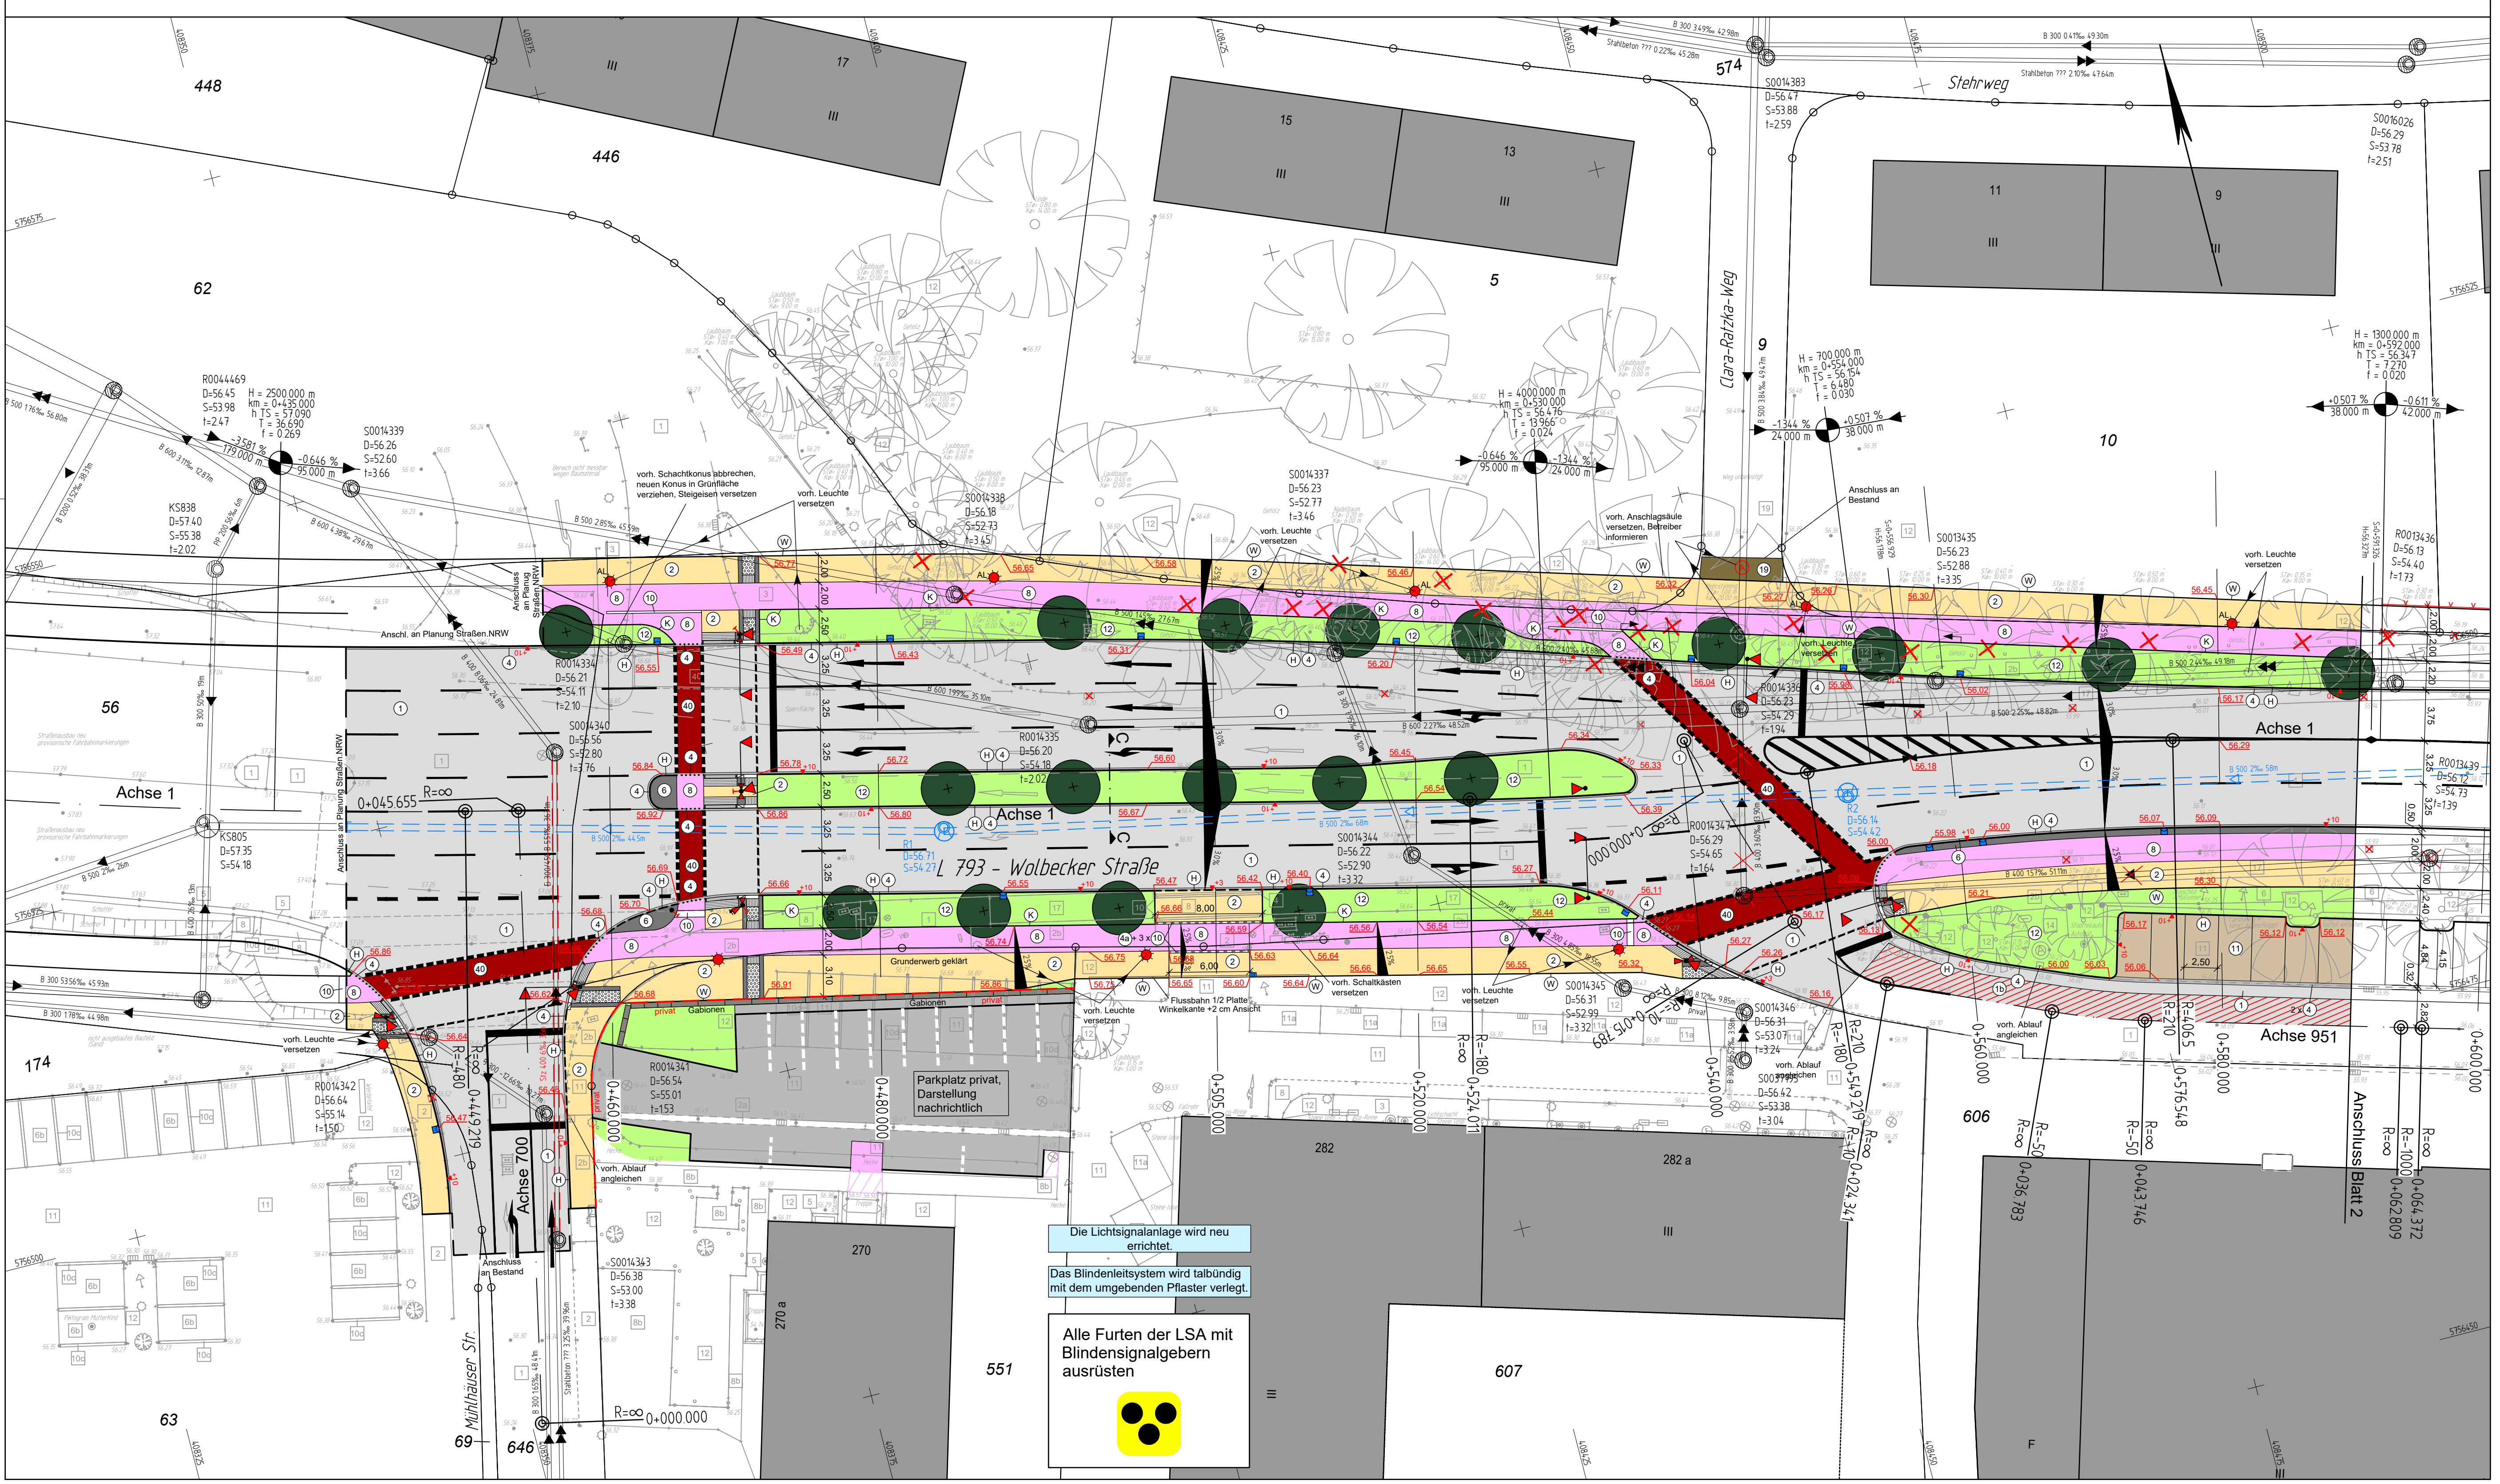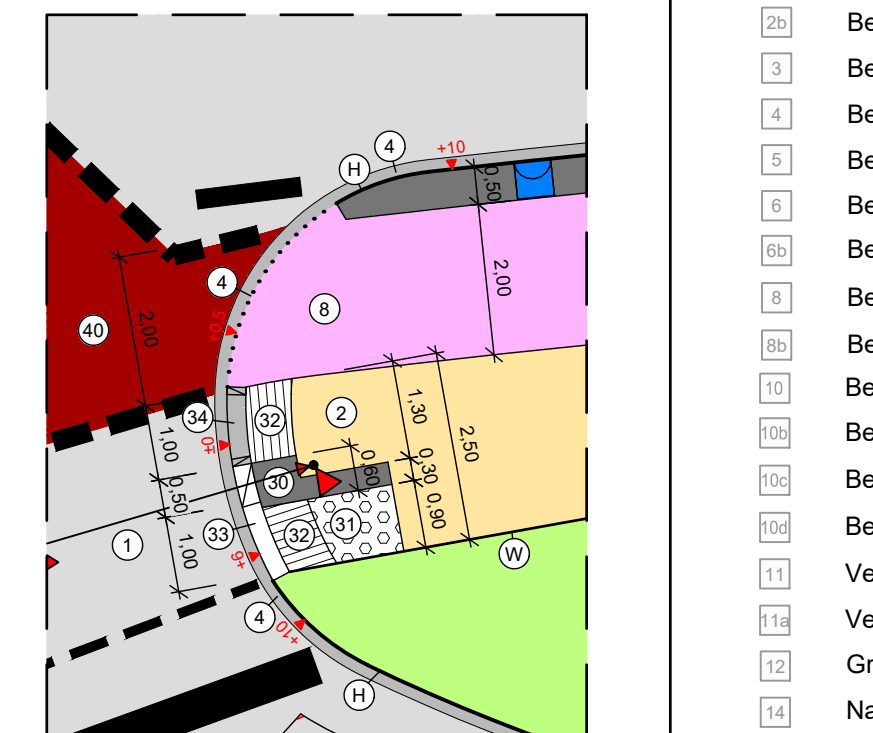


Die Lichtsignalanlage wird neu errichtet.
Das Blindenleitsystem wird talbüdig mit dem umgebenden Pflaster verlegt.
Alle Furten der LSA mit Blindensignalgebern ausrüsten

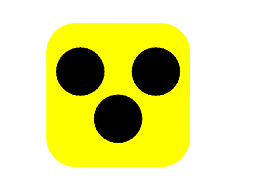

Legende

vorhandene	geplant
1 Asphaltbeton	1 Asphaltbeton
2 Betonplatten, grau, 24/24 cm	2 Betonplatten 24/24/8 cm
2a Betonplatten, grau, 30/30 cm	3 Betonstein grau 20/10/8 cm
2b Betonstein, grau, 20/10 cm	4 Betonstein grau 16/16/14 cm
3 Betonstein, grau, 16/16 cm	5 Betonstein grau 16/16/8 cm
4 Betonstein, grau, andere Formate	6 Betonstein anthrazit 20/10/8 cm
5 Betonstein, anth., 20/10 cm	7 Betonstein anthrazit 20/10/8 cm
6 Betonstein, rot, 20/10 cm	8 Betonstein rot 20/10/8 cm
7 Betonstein, anth., 20/10 cm	9 Betonstein rot 16/16/14 cm
8 Betonstein, rot, 20/15 cm	10 Betonstein weiß 16/16/8 cm
9 Betonstein, weiß, 16/16 cm	11 Betonstein weiß 16/16/8 cm
10 Betonstein, weiß, 20/10 cm	12 Verbundsteinpflaster
11 Betonstein, weiß, 20/20 cm	13 Grünfläche
12 Betonstein, weiß, 50/15 cm	14 Verbundsteinpflaster, grau
13 Grünfläche	15 unbefestigte Fläche
14 Verbundsteinpflaster, anthrazit	16 Betonplatte anthrazit 30/30/8 cm
15 unbefestigte Fläche	17 Noppenplatte weiß 30/30/8 cm
16 Betonplatte anthrazit 30/30/8 cm	18 Rippenplatte weiß 30/30/8 und 20/10/8 cm
17 Noppenplatte weiß 30/30/8 cm	19 Tastbordstein weiß 25/20/100 cm
18 Rippenplatte weiß 30/30 cm	20 Rollbordstein Basalt gewaschen 25/20/100 cm
19 Tastbordstein weiß 25/20/100 cm	21 Roteinfärbung Radweg
20 Rollbordstein Basalt gewaschen 25/20/100 cm	22 Baum
21 Roteinfärbung Radweg	23 Baum zu fällen
22 Baum	24 Rinnenablauf
23 Baum zu fällen	25 Seitenablauf
24 Rinnenablauf	26 Ablauf entfällt
25 Seitenablauf	27 Schieberkappe Wasser
26 Ablauf entfällt	28 Schaltkasten oberirdisch, unterirdisch
27 Schieberkappe Wasser	29 Unterflurhydrant
28 Schaltkasten oberirdisch, unterirdisch	30 Schachdeckel
29 Unterflurhydrant	31 Leuchte
30 Schachdeckel	32 Verkehrszeichen
31 Leuchte	33 Lichtsignalanlage
32 Verkehrszeichen	34 Absperrpfosten
33 Lichtsignalanlage	35 Absperrpfosten entfällt
34 Absperrpfosten	36 Zugang / Zufahrt
35 Absperrpfosten entfällt	37 Mauer
36 Zugang / Zufahrt	38 Mauer entfällt
37 Mauer	39 Zaun
38 Mauer entfällt	40 Zaun entfällt
39 Zaun	41 Höhe, vorhanden
40 Zaun entfällt	42 Höhe, vorhanden
41 Höhe, vorhanden	43 Asphaltbeton
42 Höhe, vorhanden	44 Betonplatten 24/24/8 cm
43 Asphaltbeton	45 Betonstein grau 20/10/8 cm
44 Betonplatten 24/24/8 cm	46 Betonstein grau 16/16/14 cm
45 Betonstein grau 20/10/8 cm	47 Betonstein grau 16/16/8 cm
46 Betonstein grau 16/16/14 cm	48 Betonstein anthrazit 20/10/8 cm
47 Betonstein grau 16/16/8 cm	49 Betonstein anthrazit 20/10/8 cm
48 Betonstein anthrazit 20/10/8 cm	50 Betonstein rot 20/10/8 cm
49 Betonstein anthrazit 20/10/8 cm	51 Betonstein rot 16/16/14 cm
50 Betonstein rot 20/10/8 cm	52 Betonstein weiß 16/16/8 cm
51 Betonstein rot 16/16/14 cm	53 Verbundsteinpflaster
52 Betonstein weiß 16/16/8 cm	54 Verbundsteinpflaster, grau
53 Verbundsteinpflaster	55 unbefestigte Fläche
54 Verbundsteinpflaster, grau	56 Betonplatte anthrazit 30/30/8 cm
55 unbefestigte Fläche	57 Noppenplatte weiß 30/30/8 cm
56 Betonplatte anthrazit 30/30/8 cm	58 Rippenplatte weiß 30/30/8 und 20/10/8 cm
57 Noppenplatte weiß 30/30/8 cm	59 Tastbordstein weiß 25/20/100 cm
58 Rippenplatte weiß 30/30/8 und 20/10/8 cm	60 Rollbordstein Basalt gewaschen 25/20/100 cm
59 Tastbordstein weiß 25/20/100 cm	61 Roteinfärbung Radweg
60 Rollbordstein Basalt gewaschen 25/20/100 cm	62 Baum
61 Roteinfärbung Radweg	63 Baum zu fällen
62 Baum	64 Rinnenablauf
63 Baum zu fällen	65 Seitenablauf
64 Rinnenablauf	66 Ablauf entfällt
65 Seitenablauf	67 Schieberkappe Wasser
66 Ablauf entfällt	68 Schaltkasten oberirdisch, unterirdisch
67 Schieberkappe Wasser	69 Unterflurhydrant
68 Schaltkasten oberirdisch, unterirdisch	70 Schachdeckel
69 Unterflurhydrant	71 Leuchte
70 Schachdeckel	72 Verkehrszeichen
71 Leuchte	73 Lichtsignalanlage
72 Verkehrszeichen	74 Absperrpfosten
73 Lichtsignalanlage	75 Absperrpfosten entfällt
74 Absperrpfosten	76 Zugang / Zufahrt
75 Absperrpfosten entfällt	77 Mauer
76 Zugang / Zufahrt	78 Mauer entfällt
77 Mauer	79 Zaun
78 Mauer entfällt	80 Zaun entfällt
79 Zaun	81 Höhe, vorhanden
80 Zaun entfällt	82 Höhe, vorhanden
81 Höhe, vorhanden	83 Asphaltbeton
82 Höhe, vorhanden	84 Betonplatten 24/24/8 cm
83 Asphaltbeton	85 Betonstein grau 20/10/8 cm
84 Betonplatten 24/24/8 cm	86 Betonstein grau 16/16/14 cm
85 Betonstein grau 20/10/8 cm	87 Betonstein grau 16/16/8 cm
86 Betonstein grau 16/16/14 cm	88 Betonstein anthrazit 20/10/8 cm
87 Betonstein grau 16/16/8 cm	89 Betonstein anthrazit 20/10/8 cm
88 Betonstein anthrazit 20/10/8 cm	90 Betonstein rot 20/10/8 cm
89 Betonstein anthrazit 20/10/8 cm	91 Betonstein rot 16/16/14 cm
90 Betonstein rot 20/10/8 cm	92 Betonstein weiß 16/16/8 cm
91 Betonstein rot 16/16/14 cm	93 Verbundsteinpflaster
92 Betonstein weiß 16/16/8 cm	94 Verbundsteinpflaster, grau
93 Verbundsteinpflaster	95 unbefestigte Fläche
94 Verbundsteinpflaster, grau	96 Betonplatte anthrazit 30/30/8 cm
95 unbefestigte Fläche	97 Noppenplatte weiß 30/30/8 cm
96 Betonplatte anthrazit 30/30/8 cm	98 Rippenplatte weiß 30/30/8 und 20/10/8 cm
97 Noppenplatte weiß 30/30/8 cm	99 Tastbordstein weiß 25/20/100 cm
98 Rippenplatte weiß 30/30/8 und 20/10/8 cm	100 Rollbordstein Basalt gewaschen 25/20/100 cm
99 Tastbordstein weiß 25/20/100 cm	101 Roteinfärbung Radweg
100 Rollbordstein Basalt gewaschen 25/20/100 cm	102 Baum
101 Roteinfärbung Radweg	103 Baum zu fällen
102 Baum	104 Rinnenablauf
103 Baum zu fällen	105 Seitenablauf
104 Rinnenablauf	106 Ablauf entfällt
105 Seitenablauf	107 Schieberkappe Wasser
106 Ablauf entfällt	108 Schaltkasten oberirdisch, unterirdisch
107 Schieberkappe Wasser	109 Unterflurhydrant
108 Schaltkasten oberirdisch, unterirdisch	110 Schachdeckel
109 Unterflurhydrant	111 Leuchte
110 Schachdeckel	112 Verkehrszeichen
111 Leuchte	113 Lichtsignalanlage
112 Verkehrszeichen	114 Absperrpfosten
113 Lichtsignalanlage	115 Absperrpfosten entfällt
114 Absperrpfosten	116 Zugang / Zufahrt
115 Absperrpfosten entfällt	117 Mauer
116 Zugang / Zufahrt	118 Mauer entfällt
117 Mauer	119 Zaun
118 Mauer entfällt	120 Zaun entfällt
119 Zaun	121 Höhe, vorhanden
120 Zaun entfällt	122 Höhe, vorhanden
121 Höhe, vorhanden	123 Asphaltbeton
122 Höhe, vorhanden	124 Betonplatten 24/24/8 cm
123 Asphaltbeton	125 Betonstein grau 20/10/8 cm
124 Betonplatten 24/24/8 cm	126 Betonstein grau 16/16/14 cm
125 Betonstein grau 20/10/8 cm	127 Betonstein grau 16/16/8 cm
126 Betonstein grau 16/16/14 cm	128 Betonstein anthrazit 20/10/8 cm
127 Betonstein grau 16/16/8 cm	129 Betonstein anthrazit 20/10/8 cm
128 Betonstein anthrazit 20/10/8 cm	130 Betonstein rot 20/10/8 cm
129 Betonstein anthrazit 20/10/8 cm	131 Betonstein rot 16/16/14 cm
130 Betonstein rot 20/10/8 cm	132 Betonstein weiß 16/16/8 cm
131 Betonstein rot 16/16/14 cm	133 Verbundsteinpflaster
132 Betonstein weiß 16/16/8 cm	134 Verbundsteinpflaster, grau
133 Verbundsteinpflaster	135 unbefestigte Fläche
134 Verbundsteinpflaster, grau	136 Betonplatte anthrazit 30/30/8 cm
135 unbefestigte Fläche	137 Noppenplatte weiß 30/30/8 cm
136 Betonplatte anthrazit 30/30/8 cm	138 Rippenplatte weiß 30/30/8 und 20/10/8 cm
137 Noppenplatte weiß 30/30/8 cm	139 Tastbordstein weiß 25/20/100 cm
138 Rippenplatte weiß 30/30/8 und 20/10/8 cm	140 Rollbordstein Basalt gewaschen 25/20/100 cm
139 Tastbordstein weiß 25/20/100 cm	141 Roteinfärbung Radweg
140 Rollbordstein Basalt gewaschen 25/20/100 cm	142 Baum
141 Roteinfärbung Radweg	143 Baum zu fällen
142 Baum	144 Rinnenablauf
143 Baum zu fällen	145 Seitenablauf
144 Rinnenablauf	146 Ablauf entfällt
145 Seitenablauf	147 Schieberkappe Wasser
146 Ablauf entfällt	148 Schaltkasten oberirdisch, unterirdisch
147 Schieberkappe Wasser	149 Unterflurhydrant
148 Schaltkasten oberirdisch, unterirdisch	150 Schachdeckel
149 Unterflurhydrant	151 Leuchte
150 Schachdeckel	152 Verkehrszeichen
151 Leuchte	153 Lichtsignalanlage
152 Verkehrszeichen	154 Absperrpfosten
153 Lichtsignalanlage	155 Absperrpfosten entfällt
154 Absperrpfosten	156 Zugang / Zufahrt
155 Absperrpfosten entfällt	157 Mauer
156 Zugang / Zufahrt	158 Mauer entfällt
157 Mauer	159 Zaun
158 Mauer entfällt	160 Zaun entfällt
159 Zaun	161 Höhe, vorhanden
160 Zaun entfällt	162 Höhe, vorhanden
161 Höhe, vorhanden	163 Asphaltbeton
162 Höhe, vorhanden	164 Betonplatten 24/24/8 cm
163 Asphaltbeton	165 Betonstein grau 20/10/8 cm
164 Betonplatten 24/24/8 cm	166 Betonstein grau 16/16/14 cm
165 Betonstein grau 20/10/8 cm	167 Betonstein grau 16/16/8 cm
166 Betonstein grau 16/16/14 cm	168 Betonstein anthrazit 20/10/8 cm
167 Betonstein grau 16/16/8 cm	169 Betonstein anthrazit 20/10/8 cm
168 Betonstein anthrazit 20/10/8 cm	170 Betonstein rot 20/10/8 cm
169 Betonstein anthrazit 20/10/8 cm	171 Betonstein rot 16/16/14 cm
170 Betonstein rot 20/10/8 cm	172 Betonstein weiß 16/16/8 cm
171 Betonstein rot 16/16/14 cm	173 Verbundsteinpflaster
172 Betonstein weiß 16/16/8 cm	174 Verbundsteinpflaster, grau
173 Verbundsteinpflaster	175 unbefestigte Fläche
174 Verbundsteinpflaster, grau	176 Betonplatte anthrazit 30/30/8 cm
175 unbefestigte Fläche	177 Noppenplatte weiß 30/30/8 cm
176 Betonplatte anthrazit 30/30/8 cm	178 Rippenplatte weiß 30/30/8 und 20/10/8 cm
177 Noppenplatte weiß 30/30/8 cm	179 Tastbordstein weiß 25/20/100 cm
178 Rippenplatte weiß 30/30/8 und 20/10/8 cm	180 Rollbordstein Basalt gewaschen 25/20/100 cm
179 Tastbordstein weiß 25/20/100 cm	181 Roteinfärbung Radweg
180 Rollbordstein Basalt gewaschen 25/20/100 cm	182 Baum
181 Roteinfärbung Radweg	183 Baum zu fällen
182 Baum	184 Rinnenablauf
183 Baum zu fällen	185 Seitenablauf
184 Rinnenablauf	186 Ablauf entfällt
185 Seitenablauf	187 Schieberkappe Wasser
186 Ablauf entfällt	188 Schaltkasten oberirdisch, unterirdisch
187 Schieberkappe Wasser	189 Unterflurhydrant
188 Schaltkasten oberirdisch, unterirdisch	190 Schachdeckel
189 Unterflurhydrant	191 Leuchte
190 Schachdeckel	192 Verkehrszeichen
191 Leuchte	193 Lichtsignalanlage
192 Verkehrszeichen	194 Absperrpfosten
193 Lichtsignalanlage	195 Absperrpfosten entfällt
194 Absperrpfosten	196 Zugang / Zufahrt
195 Absperrpfosten entfällt	197 Mauer
196 Zugang / Zufahrt	198 Mauer entfällt
197 Mauer	199 Zaun
198 Mauer entfällt	200 Zaun entfällt
199 Zaun	201 Höhe, vorhanden
200 Zaun entfällt	202 Höhe, vorhanden
201 Höhe, vorhanden	203 Asphaltbeton
202 Höhe, vorhanden	204 Betonplatten 24/24/8 cm
203 Asphaltbeton	205 Betonstein grau 20/10/8 cm
204 Betonplatten 24/24/8 cm	206 Betonstein grau 16/16/14 cm
205 Betonstein grau 20/10/8 cm	207 Betonstein grau 16/16/8 cm
206 Betonstein grau 16/16/14 cm	208 Betonstein anthrazit 20/10/8 cm
207 Betonstein grau 16/16/8 cm	209 Betonstein anthrazit 20/10/8 cm
208 Betonstein anthrazit 20/10/8 cm	210 Betonstein rot 20/10/8 cm
209 Betonstein anthrazit 20/10/8 cm	211 Betonstein rot 16/16/14 cm
210 Betonstein rot 20/10/8 cm	212 Betonstein weiß 16/16/8 cm
211 Betonstein rot 16/16/14 cm	213 Verbundsteinpflaster
212 Betonstein weiß 16/16/8 cm	214 Verbundsteinpflaster, grau
213 Verbundsteinpflaster	215 unbefestigte Fläche
214 Verbundsteinpflaster, grau	216 Betonplatte anthrazit 30/30/8 cm
215 unbefestigte Fläche	217 Noppenplatte weiß 30/30/8 cm
216 Betonplatte anthrazit 30/30/8 cm	218 Rippenplatte weiß 30/30/8 und 20/10/8 cm
217 Noppenplatte weiß 30/30/8 cm	219 Tastbordstein weiß 25/20/100 cm
218 Rippenplatte weiß 30/30/8 und 20/10/8 cm	220 Rollbordstein Basalt gewaschen 25/20/100 cm
219 Tastbordstein weiß 25/20/100 cm	221 Roteinfärbung Radweg
220 Rollbordstein Basalt gewaschen 25/20/100 cm	222 Baum
221 Roteinfärbung Radweg	223 Baum zu fällen
222 Baum	224 Rinnenablauf
223 Baum zu fällen	225 Seitenablauf
224 Rinnenablauf	226 Ablauf entfällt
225 Seitenablauf	227 Schieberkappe Wasser
226 Ablauf entfällt	228 Schaltkasten oberirdisch, unterirdisch
227 Schieberkappe Wasser	229 Unterflurhydrant
228 Schaltkasten oberirdisch, unterirdisch	230 Schachdeckel
229 Unterflurhydrant	231 Leuchte
230 Schachdeckel	232 Verkehrszeichen
231 Leuchte	233 Lichtsignalanlage
232 Verkehrszeichen	234 Absperrpfosten
233 Lichtsignalanlage	235 Absperrpfosten entfällt
234 Absperrpfosten	236 Zugang / Zufahrt
235 Absperrpfosten entfällt	237 Mauer
236 Zugang / Zufahrt	238 Mauer entfällt
237 Mauer	239 Zaun
238 Mauer entfällt	240 Zaun entfällt
239 Zaun	241 Höhe, vorhanden
240 Zaun entfällt	242 Höhe, vorhanden
241 Höhe, vorhanden	243 Asphaltbeton
242 Höhe, vorhanden	244 Betonplatten 24/24/8 cm
243 Asphaltbeton	245 Betonstein grau 20/10/8 cm
244 Betonplatten 24/24/8 cm	246 Betonstein grau 16/16/14 cm
245 Betonstein grau 20/10/8 cm	247 Betonstein grau 16/16/8 cm
246 Betonstein grau 16/16/14 cm	248 Betonstein anthrazit 20/10/8 cm
247 Betonstein grau 16/16/8 cm	249 Betonstein anthrazit 20/10/8 cm
248 Betonstein anthrazit 20/10/8 cm	250 Betonstein rot 20/10/8 cm
249 Betonstein anthrazit 20/10/8 cm	251 Betonstein rot 16/16/14 cm
250 Betonstein rot 20/10/8 cm	252 Betonstein weiß 16/16/8 cm
251 Betonstein rot 16/16/14 cm	253 Verbundsteinpflaster
252 Betonstein weiß 16/16/8 cm	254 Verbundsteinpflaster, grau
253 Verbundsteinpflaster	255 unbefestigte Fläche
254 Verbundsteinpflaster, grau	256 Betonplatte anthrazit 30/30/8 cm
255 unbefestigte Fläche	257 Noppenplatte weiß 30/30/8 cm
256 Betonplatte anthrazit 30/30/8 cm	258 Rippenplatte weiß 30/30/8 und 20/10/8 cm
257 Noppenplatte weiß 30/30/8 cm	259 Tastbordstein weiß 25/20/100 cm
258 Rippenplatte weiß 30/30/8 und 20/10/8 cm	260 Rollbordstein Basalt gewaschen 25/20/100 cm
259 Tastbordstein weiß 25/20/100 cm	261 Roteinfärbung Radweg
260 Rollbordstein Basalt gewaschen 25/20/100 cm	262 Baum
261 Roteinfärbung Radweg	263 Baum zu fällen
262 Baum	264 Rinnenablauf
263 Baum zu fällen	265 Seitenablauf
264 Rinnenablauf	266 Ablauf entfällt
265 Seitenablauf	267 Schieberkappe Wasser
266 Ablauf entfällt	268 Schaltkasten oberirdisch, unterirdisch
267 Schieberkappe Wasser	269 Unterflurhydrant
268 Schaltkasten oberirdisch, unterirdisch	270 Schachdeckel
269 Unterflurhydrant	271 Leuchte
270 Schachdeckel	272 Verkehrszeichen
271 Leuchte	273 Lichtsignalanlage
272 Verkehrszeichen	274 Absperrpfosten
273 Lichtsignalanlage	275 Absperrpfosten entfällt
274 Absperrpfosten	276 Zugang / Zufahrt
275 Absperrpfosten entfällt	277 Mauer
276 Zugang / Zufahrt	278 Mauer entfällt
277 Mauer	279 Zaun
278 Mauer entfällt	280 Zaun entfällt
279 Zaun	281 Höhe, vorhanden
280 Zaun entfällt	282 Höhe, vorhanden
281 Höhe, vorhanden	283 Asphaltbeton
282 Höhe, vorhanden	284 Betonplatten 24/24/8 cm
283 Asphaltbeton	285 Betonstein grau 20/10/8 cm
284 Betonplatten 24/24/8 cm	286 Betonstein grau 16/16/14 cm
285 Betonstein grau 20/10/8 cm	287 Betonstein grau 16/16/8 cm
286 Betonstein grau 16/16/14 cm	288 Betonstein anthrazit 20/10/8 cm

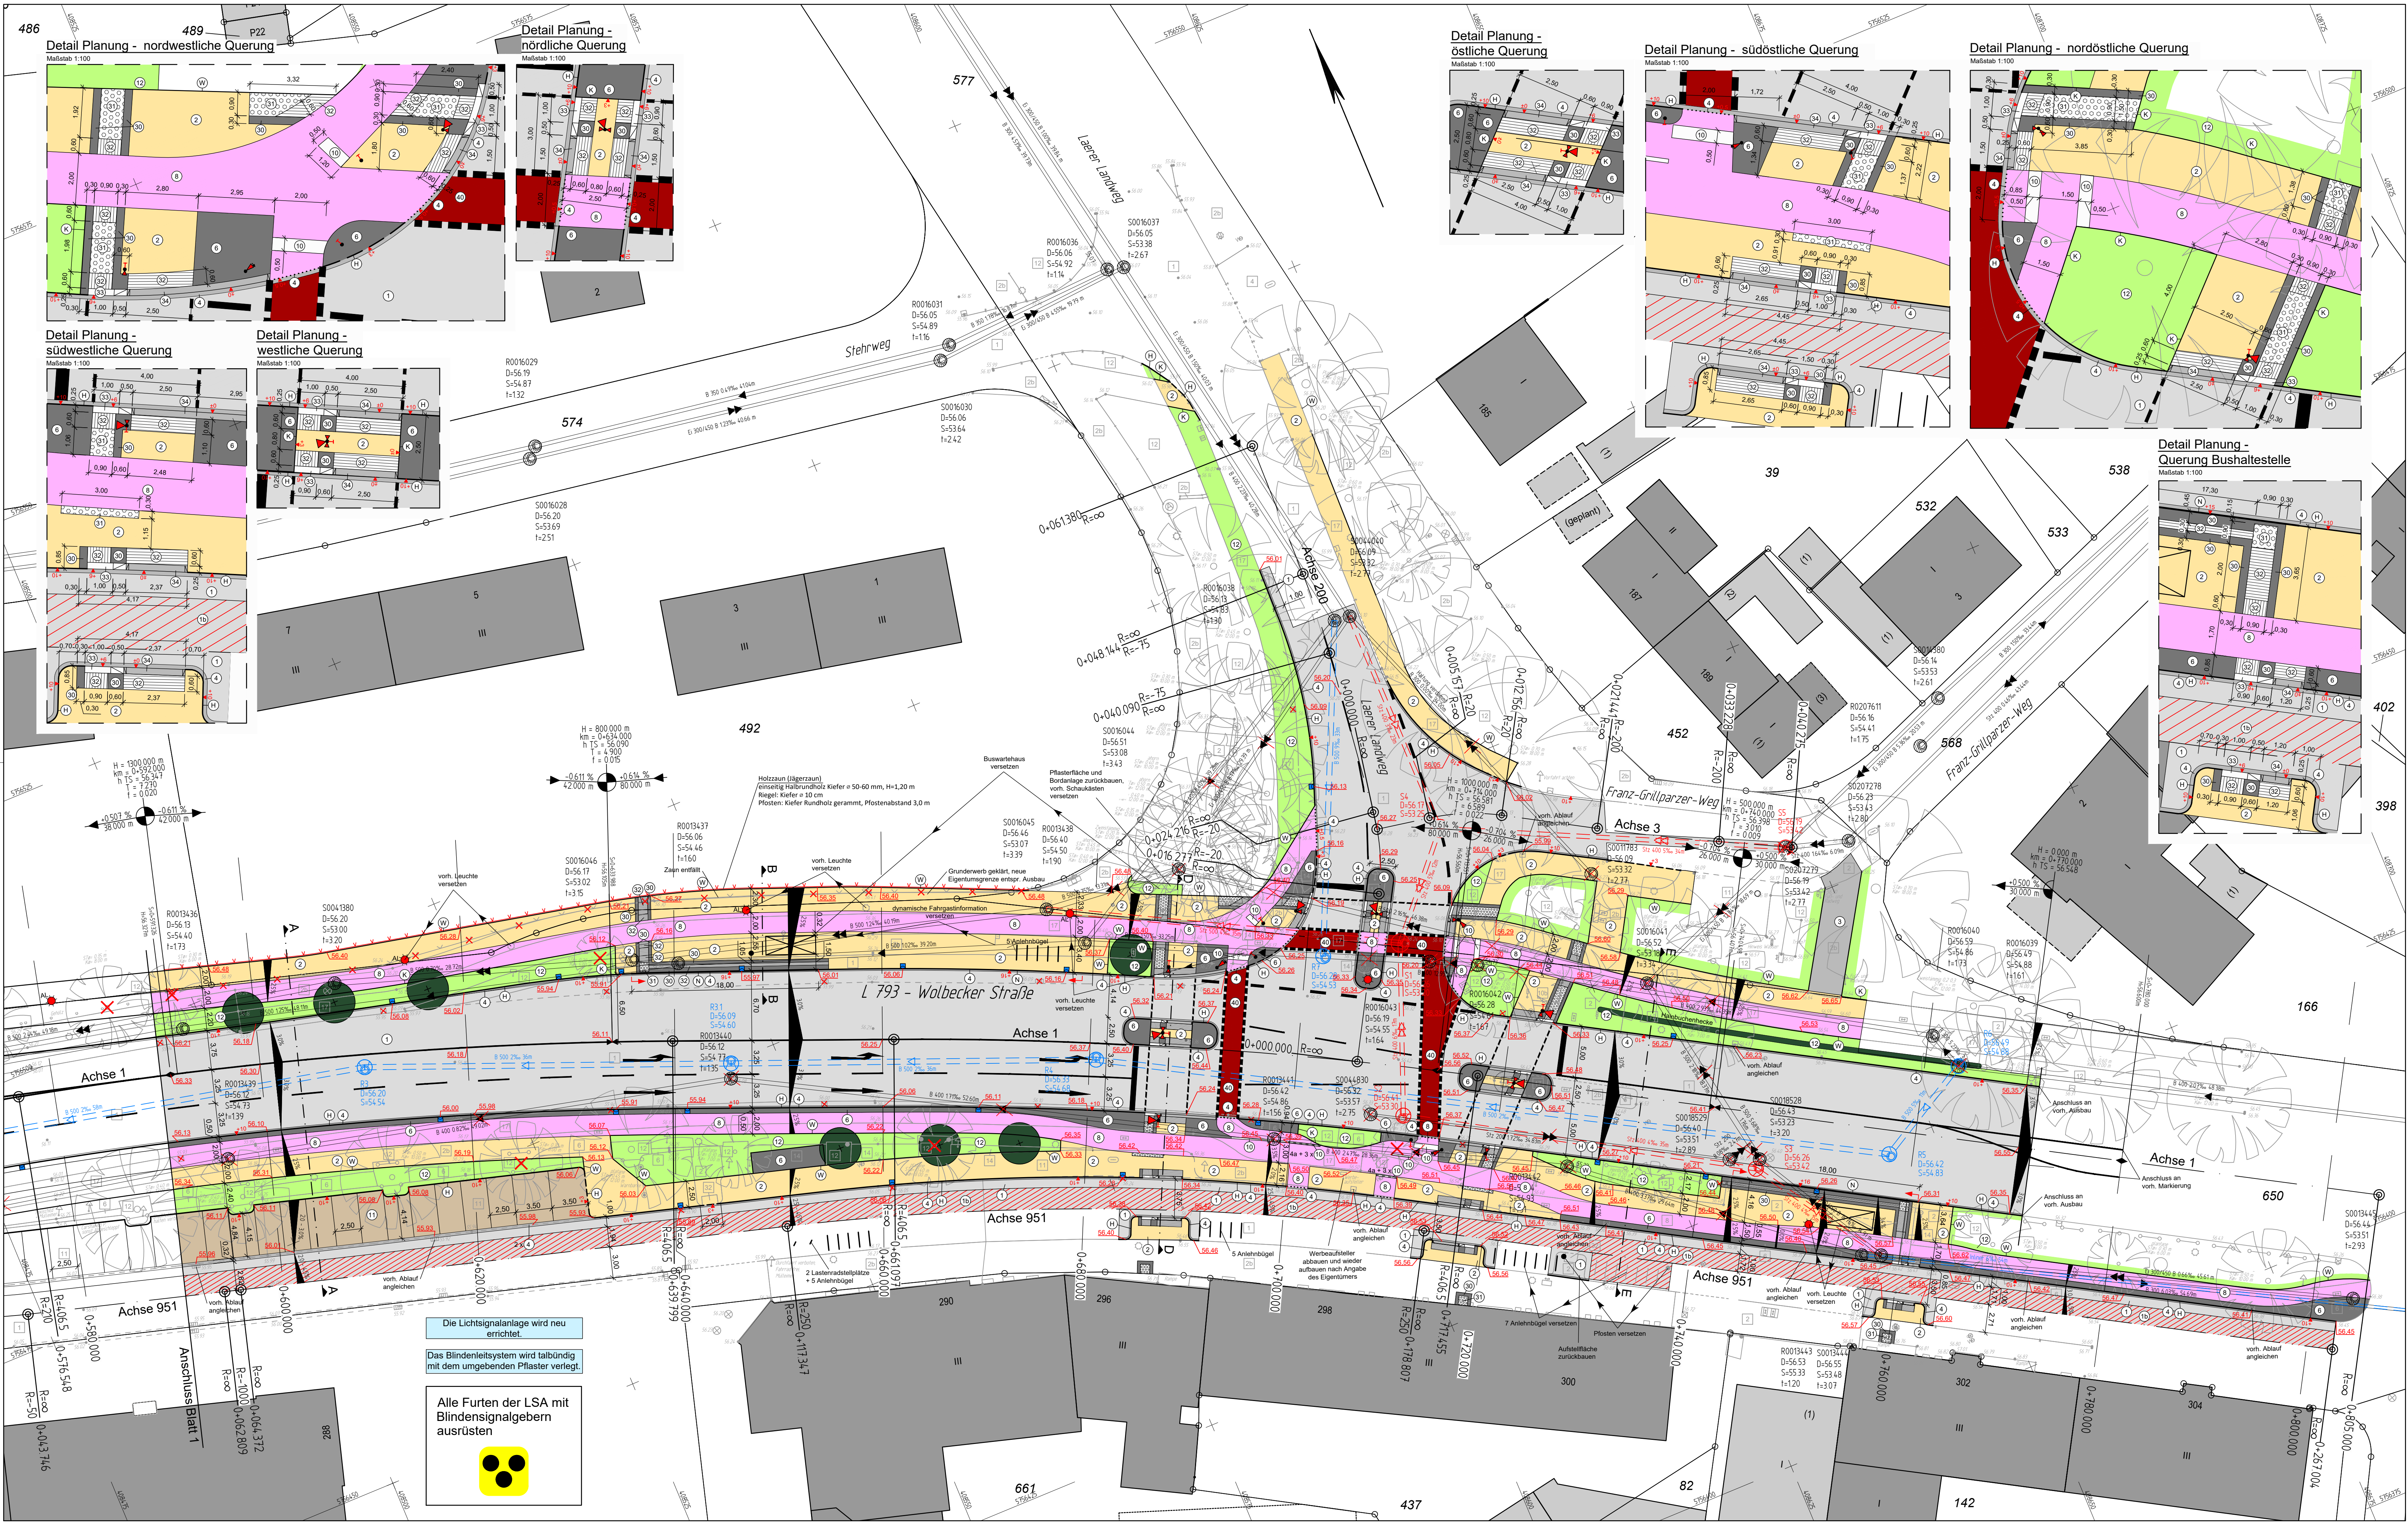

486 Detail Planung - nordwestliche Querung

Detail Planung - nördliche Querung

Detail Planung - östliche Querung

Detail Planung - südöstliche Querung

Detail Planung - nordöstliche Querung

Detail Planung - südwestliche Querung

Detail Planung - westliche Querung

Detail Planung - Querung Bushaltestelle

Die Lichtsignalanlage wird neu errichtet.
 Das Blindensystem wird talbündig mit dem umgebenden Pflaster verlegt.
 Alle Furten der LSA mit Blindensignalgebern ausrüsten



Legende

vorhandene	Asphaltbeton	geplant	Asphaltbeton
1	Betonplatten, grau, 24/24 cm	1	Deckenerneuerung (Deck- und Binderschicht)
2	Betonplatten, grau, 20/20 cm	2	Betonplatten 24/24/8 cm
3	Betonstein, grau, 30/30 cm	3	Betonstein grau 20/10 cm
4	Betonstein, grau, 20/10 cm	4	Betonstein grau 16/16/14 cm
5	Betonstein, grau, 16/16 cm	5	Betonstein grau 16/16/8 cm
6	Betonstein, anth., andere Formate	6	Betonstein grau andere
7	Betonstein, anth., 20/10 cm	7	Betonstein anthrazit 20/10/8 cm
8	Betonstein, anth., 20/10 cm	8	Betonstein rot 20/10/8 cm
9	Betonstein, rot, 20/10 cm	9	Betonstein rot 16/16/14 cm
10	Betonstein, weiß, 16/16 cm	10	Betonstein weiß 16/16/8 cm
11	Betonstein, weiß, 20/10 cm	11	Verbundsteinpflaster
12	Betonstein, weiß, 50/15 cm	12	Grünfläche
13	Verbundsteinpflaster, anthrazit	13	unbefestigte Fläche
14	Grünfläche	14	Betonplatte anthrazit 30/30/8 cm
15	Natursteinpflaster Kleinpflaster	15	Noppenplatte weiß 30/30/8 cm
16	Klinker	16	Rippenplatte weiß 30/30/8 und 20/10/8 cm
17	unbefestigte Fläche	17	Tasbordstein weiß 25/20/100 cm
18	Rippenplatte weiß 30/30 cm	18	Rollbordstein Basalt gewaschen 25/20/100 cm
19	Rotenfarbung Radweg	19	Rotenfarbung Radweg
20	Baum	20	Hochbord
21	Baum zu fällen	21	Hochbord, +3,0 cm
22	Rinnenablauf	22	Hochbord, Betonstein grau 16/16/14 cm, +0,5 cm Radweggefuge
23	Seitenablauf	23	Kantenstein
24	Ablauf entfällt	24	Winkelkantenstein
25	Schieberkappe Wasser	25	Niederflurbordstein
26	Schalbkasten oberirdisch, unterirdisch	26	Rinnenablauf 30 x 50 cm
27	Unterflurhydrant	27	Seitenablauf
28	Schachtdeckel	28	Leuchte - konischer Mast
29	Leuchte	29	Leuchte - Ausleger
30	Verkehrszeichen	30	LSA - motorisierter Verkehr
31	Lichtsignalanlage	31	LSA - Fußgänger
32	Absperrpfosten	32	LSA - Radfahrer
33	Absperrpfosten entfällt	33	Taster
34	Zugang / Zufahrt	34	Hohe, geplant
35	Mauer	35	Hohe Bordsteinsicht in cm
36	Mauer entfällt	36	geplanter Zaun
37	Zaun	37	geplante Hecke
38	Zaun entfällt	38	geplanter Baum (Darstellung nachrichtlich)
39	Hohe, vorhanden		

Zur Planung gehören folgende Pläne:

Reg. Nr.	Plan 1	Blatt 1 - 2	Lageplan
Reg. Nr.	Plan 1	Blatt 1 - 2	Leistungsplan
Reg. Nr.	Plan 1	Blatt 1 - 3	Ausbauguerschnitt
Reg. Nr.	Plan 1	Blatt 1 - 3	Querprofile
Reg. Nr.	Plan 1	Blatt 1 - 3	Höhenplan
Reg. Nr.	Plan 1	Blatt 1 - 2	Markierungs- und Beschilderungsplan

Nr.	Art der Änderung	Datum	Name

bearbeitet	Datum	Name
gezeichnet	2022/02	
geprüft	2022/02	

Projekt Nr.:
 Plan Nr.:
 Blatt Nr.: 2/23
 Str. Schlüssel:
 Anlage Nr.:

Lageplan

Maßstab: 1:250

Datum	Name

bearbeitet
 gezeichnet
 geprüft
 genehmigt
 Münster, den 07.03.2022

STADT MÜNSTER
 Amt für Mobilität und Tiefbau

Wolbecker Str. - Mühlhäuser Str.
 b. Laerer Landweg
 Umbau des Knotenpunktes und
 Umbau der Haltestelle stadteinwärts
 St. Margareta Kirche
 Stadtrat St. Mauritz
 Bezirk Ost

i. A.
 Amt für Mobilität und Tiefbau