


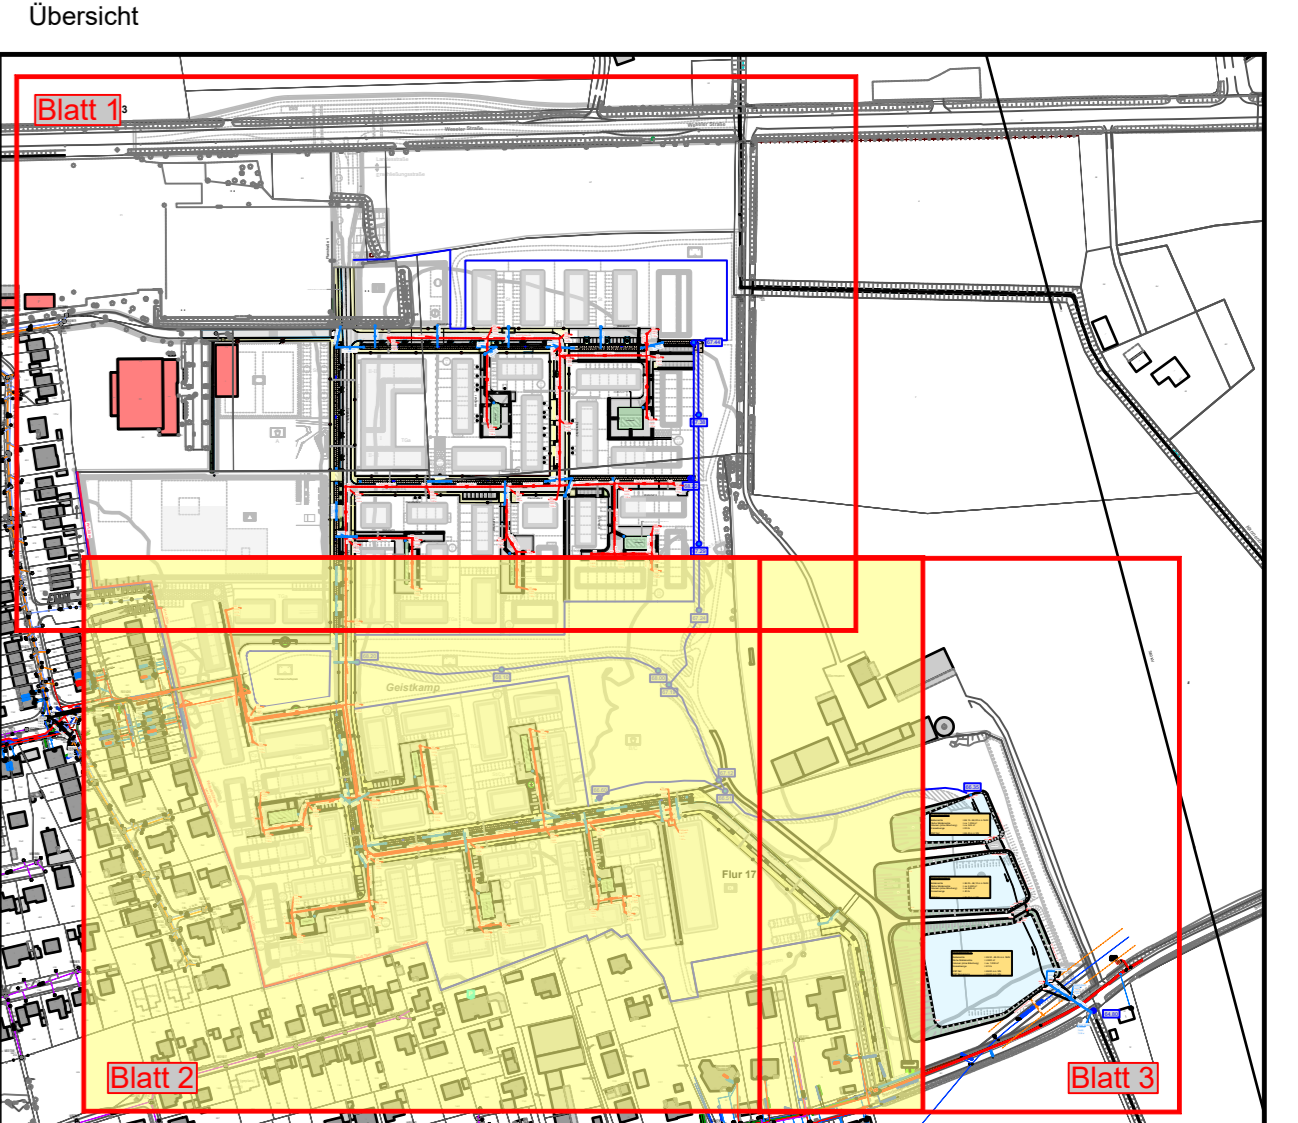

**Zeichenerklärung**

PLANUNG		BESTAND	
Regenwasserkanal		Schmutzwasserkanal	
Schmutzwasserkanal		Mischwasserkanal	
Mischwasserkanal		Druckrohrleitung	
Druckrohrleitung		Kanal entfällt/ wird verdrängt	
Kanal entfällt/ wird verdrängt			
Höhen		Höhen Ableitungsgraben	
Müde		Rinne aus Betonstein 16/16/14 cm	
Liniensteinkasten			



**Für Amtsumlauf**

3			
2			
1			
Nr.	Art der Änderung	Datum	Name

nts Ingenieurgesellschaft mbH Hansstraße 63   48165 Münster T 02501 2760-0   F 02501 2760-33 info@nts-plan.de   www.nts-plan.de	nts Ingenieurgesellschaft	Datum bearbeitet 10.10.2022 gezeichnet 19.10.2022 geprüft 19.10.2022 Abels	Name Rank Fehlhaus
--	------------------------------	--	--------------------------

Projekt Nr.: 00/00M	Maßstab	STADT MÜNSTER
Plan Nr.: 0000	1:500	Amt für Mobilität und Tiefbau
Blatt Nr.: 2 (3)	Längen 1: / Höhen 1:	
Str. Schlüssel:	Datum	
Anlage Nr.:	Name	

**Lageplan**

Maßstab: 1:500  
Längen 1: / Höhen 1:

**B-Plan 572**  
südl. Weseler Straße / östl. Hohe Geist

Albachten Ost  
Entwässerungsplanung

bearbeitet: \_\_\_\_\_  
gezeichnet: \_\_\_\_\_  
geprüft: \_\_\_\_\_  
genehmigt: \_\_\_\_\_  
Münster, den: \_\_\_\_\_ 2022

L.A. Amt für Mobilität und Tiefbau

