

# LAGEPLAN FREIANLAGEN ANNETTE-VON-DROSTE-HÜLSHOFF SCHULE




## ZEICHENERKLÄRUNG

- 1 12 PKW PARKPLÄTZE
- 2 20 FAHRRADSTELLPLÄTZE, ÜBERDACHT  
4 LASTENFAHRRADSTELLPLÄTZE
- 3 32 FAHRRADSTELLPLÄTZE
- 4 20 SCOOTER-STELLPLÄTZE
- 5 BEHINDERTENPARKPLATZ
- 6 FEUERWEHRZUFAHRT, POLLER
- 7 ZAUNTOR, ZWEIFLÜGELIG
- 8 TISCHTENNIS
- 9 BALLFANGZAUN
- 10 KLEINSPIELFELD, 25-M-LAUFBAHN
- 11 BALLTRICHTER
- 12 GEMÜSEGARTEN (BESTAND)
- 13 SEILPYRAMIDE
- 14 NIEDRIGSEILGARTEN
- 15 SPIELCONTAINER (VERSETZT)
- 16 BOULDERWAND (BESTAND)
- 17 HAUSMEISTERGERÄTE
- 18 MÜLLSTANDORT, KONFISKAT, ÜBERDACHT
- 19 PARKPLATZ HAUSMEISTER
- 20 RETTUNGSWEG
- 21 70 SCOOTER-STELLPLÄTZE
- 22 40 FAHRRADSTELLPLÄTZE, ÜBERDACHT (BESTAND)
- 23 25-M-LAUFBAHN
- 24 ANLIEFERUNG MENSA
- 25 EINGANGSTOR WEST
- 26 EINGANGSTOR MITTE
- 27 TERRASSE HAUSMEISTERWOHNUNG

## Legende

- GEBÄUDE GRUNDRISS
- BETONPFLASTER
- BETONPFLASTER PARKPLÄTZE
- BETONPFLASTER ZUFAHRT
- PLATTENBELAG TERRASSE
- ASPHALT
- PFLANZFLÄCHEN
- RASENFLÄCHEN
- SANDFLÄCHE
- KUNSTSTOFFBELAG
- WASSERGEBUNDENE DECKE
- TISCHTENNISPLATTEN
- ÜBERDACHUNG
- STELLPL. LASTENFAHRRÄDER
- BÄNKE, TISCHGRUPPEN
- BAUMBANK
- $\times 80.62$  Höhe, Planung  
 $\times (79.72)$  Höhe, Bestand
- 11 Stk. BÄUME PLANUNG
- BÄUME / STRÄUCHER Bestand
- 19 Stk. BÄUME ZU FÄLLEN

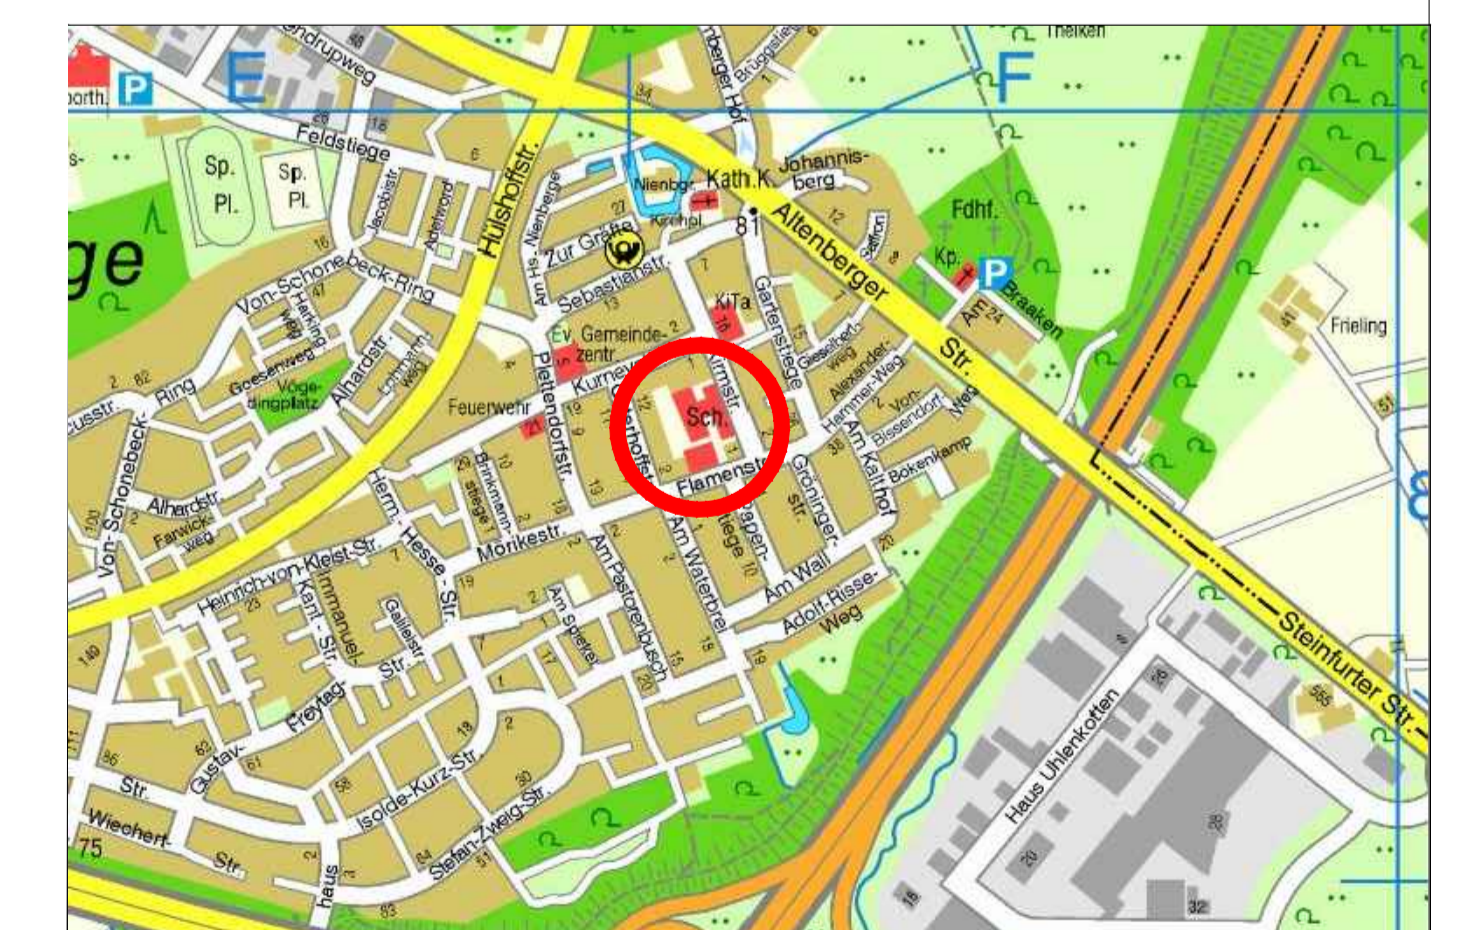

Standort-Nummer: 65801	Plan Nr.: S 63/6	Datum: 07.12.2022	<b>STADT MÜNSTER</b>
Amtsleitung: gez. Driesch	gezeichnet: gez. Schumann	gezeichnet: gez. J. Hoffmann	Amt für Grünflächen, Umwelt und Nachhaltigkeit  <b>Annette-von-Droste-Hülshoff Schule</b> in Nienberge Freianlagen Vorentwurf Lageplan
Abteilungsleitung: gez. Schumann	gezeichnet: gez. J. Hoffmann	gezeichnet: gez. J. Hoffmann	
Fachstellenleitung: gez. J. Hoffmann	Maßstab: 1 : 200	Geändert: Index   Blatt	Datum:   Bearbeiter: