


Dargestellte Leitungen wurden graphisch aus den von den Leitungsträgern zur Verfügung gestellten Dokumenten übernommen. Der Leitungsplan bildet eine Zusammenfassung dieser Daten, erfüllt jedoch nicht den Anspruch auf Vollständigkeit und Lagegenauigkeit. Maßgeblich sind die Originalunterlagen und Informationen der Leitungsträger.
 Die Vollständigkeit und genaue Lage von Versorgungsleitungen ist von Baubeginn zu überprüfen. Kabelpakete und Formulare beachten!

Anzahl und Lage der Kabelpakete unklar! Stand der Leitungsabfrage


Anschlüsse in den öffentlichen Rad- und Gehwegen sind bis an die Grundstücksanschlussleitung zu sanieren/erneuern.

Planungsnummer	Bestandsnummer
R1	R
R2	R
R3	R
R4	R
R5	R
S1	S
S2	S
S3	S
S4	S


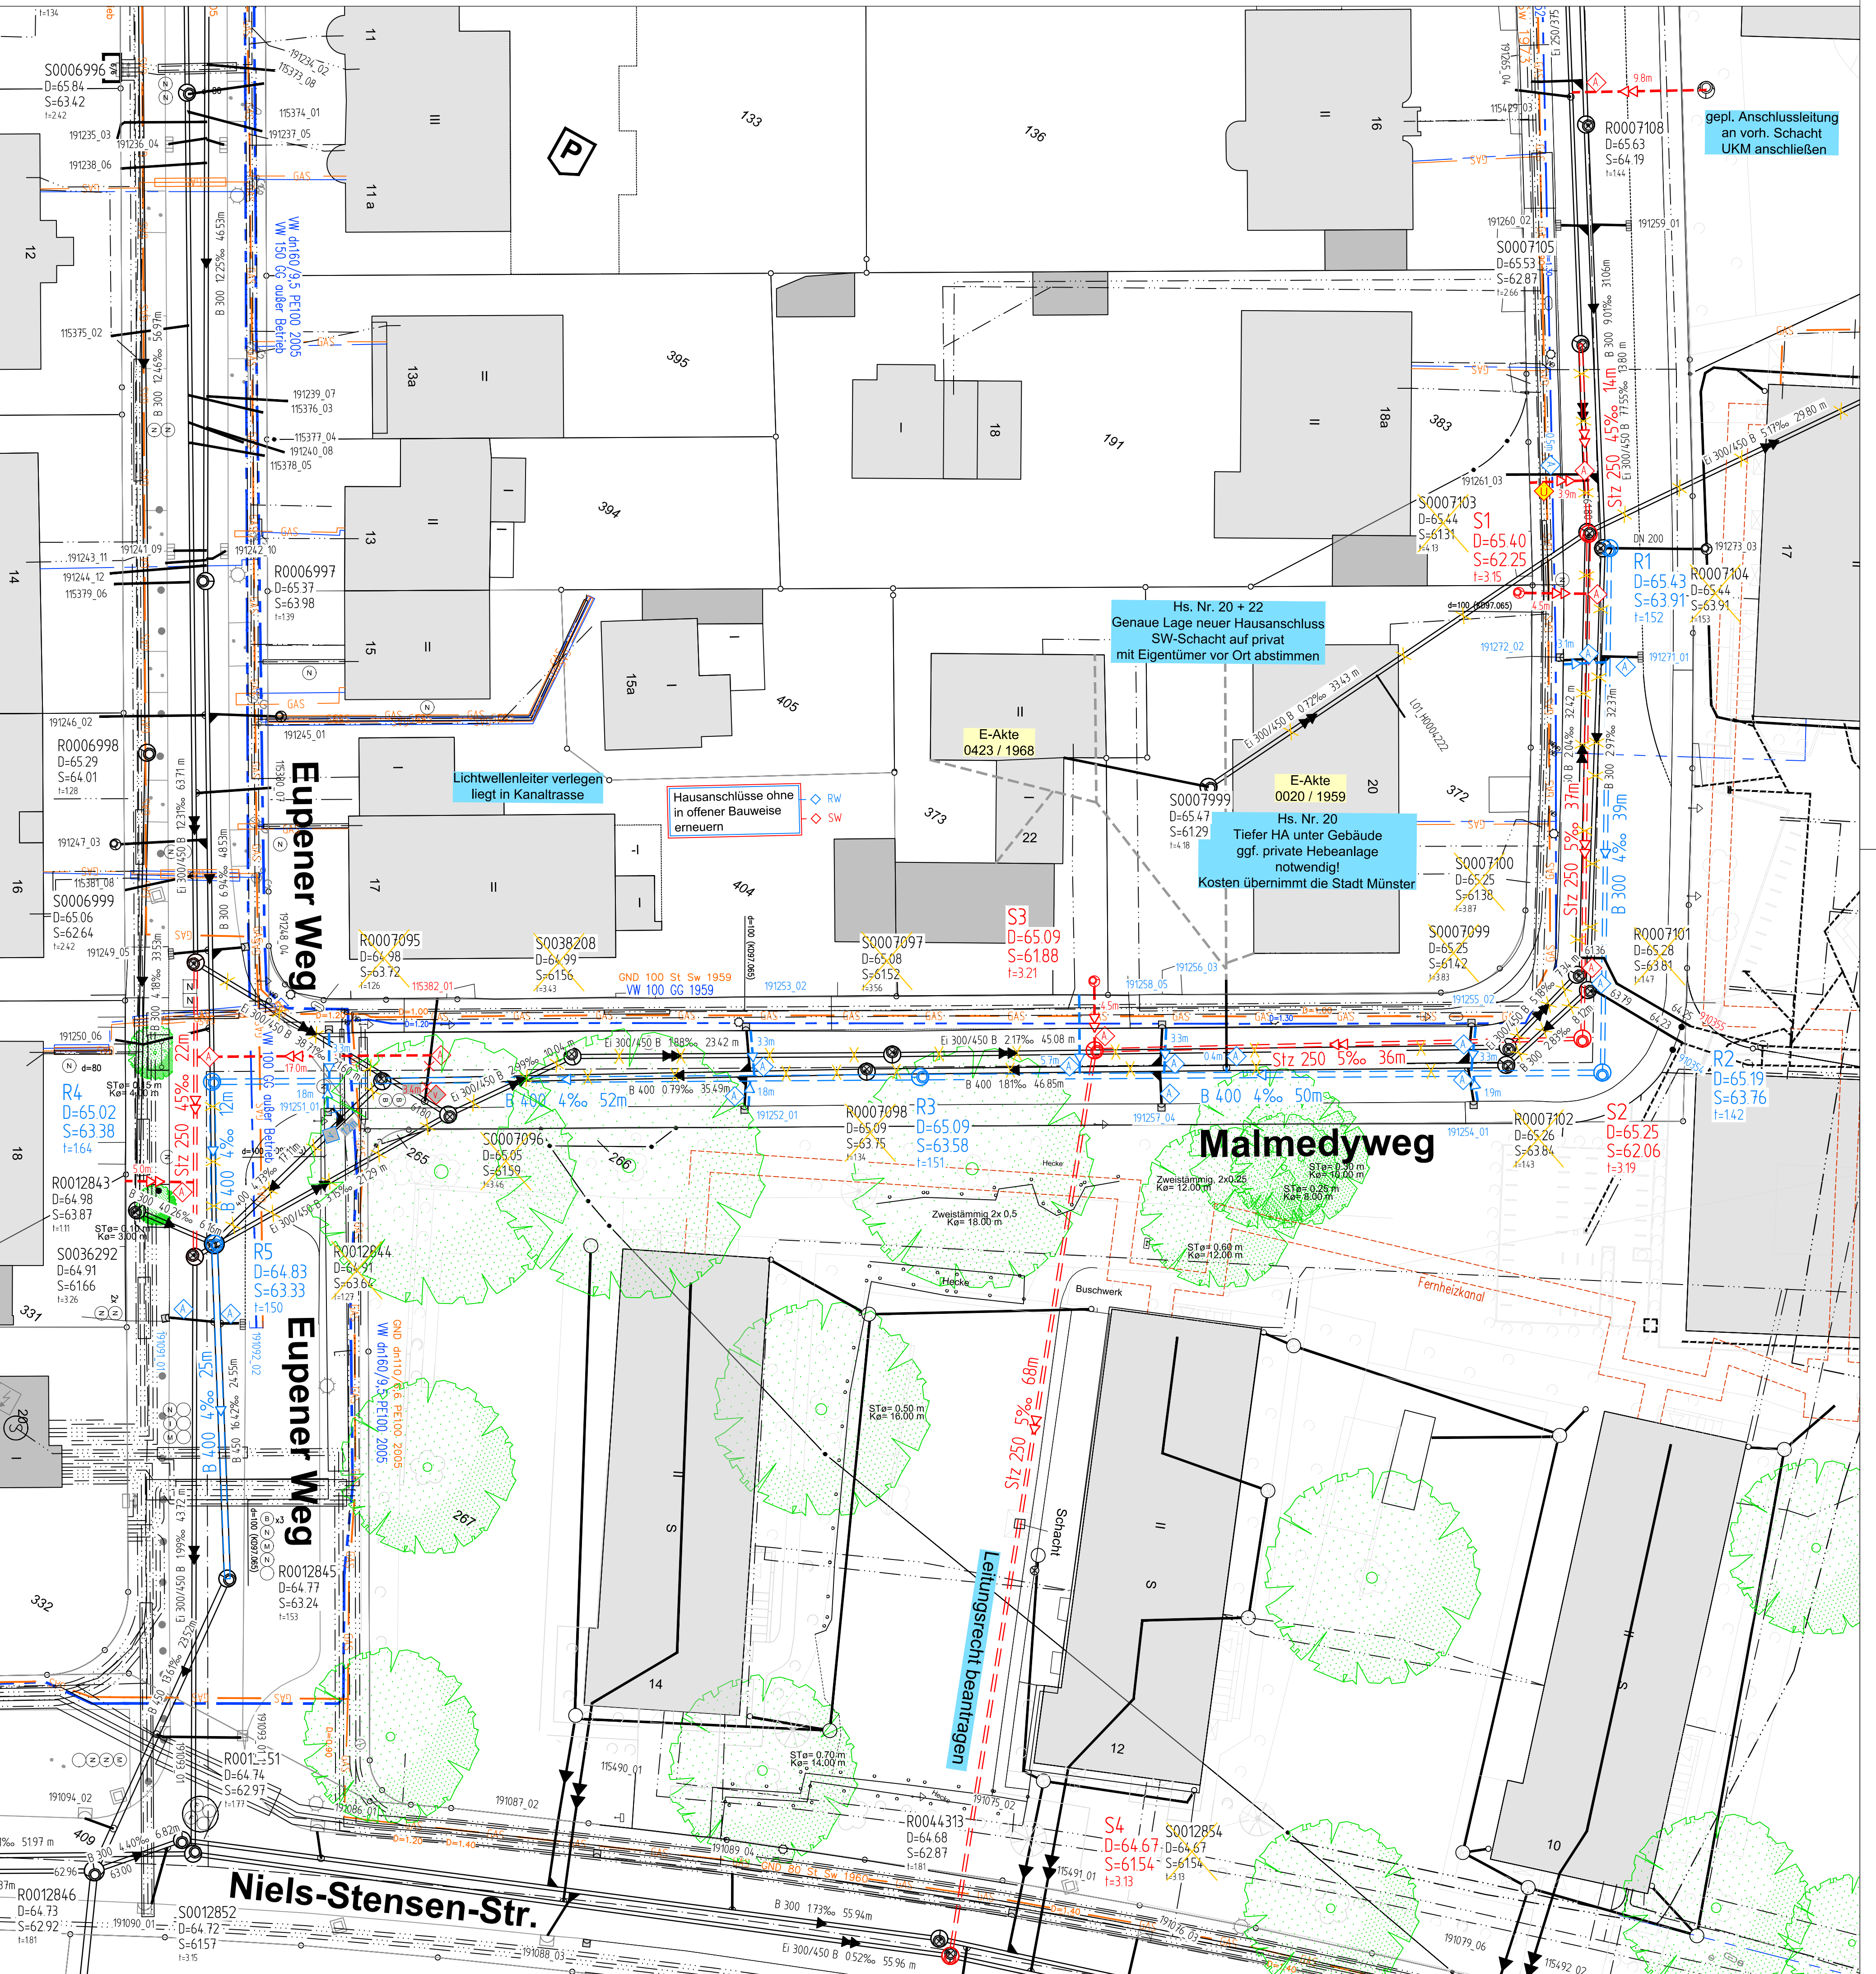


gepl. Schachtbauwerke RW	F 10 I= 164	F 10 I= 151	F 10 I= 142
gepl. Schachtbauwerke SW		F 10 I= 321	F 10 I= 319


gepl. Schachtbauwerke RW	F 10 I= 164	F 10 I= 150
gepl. Schachtbauwerke SW		

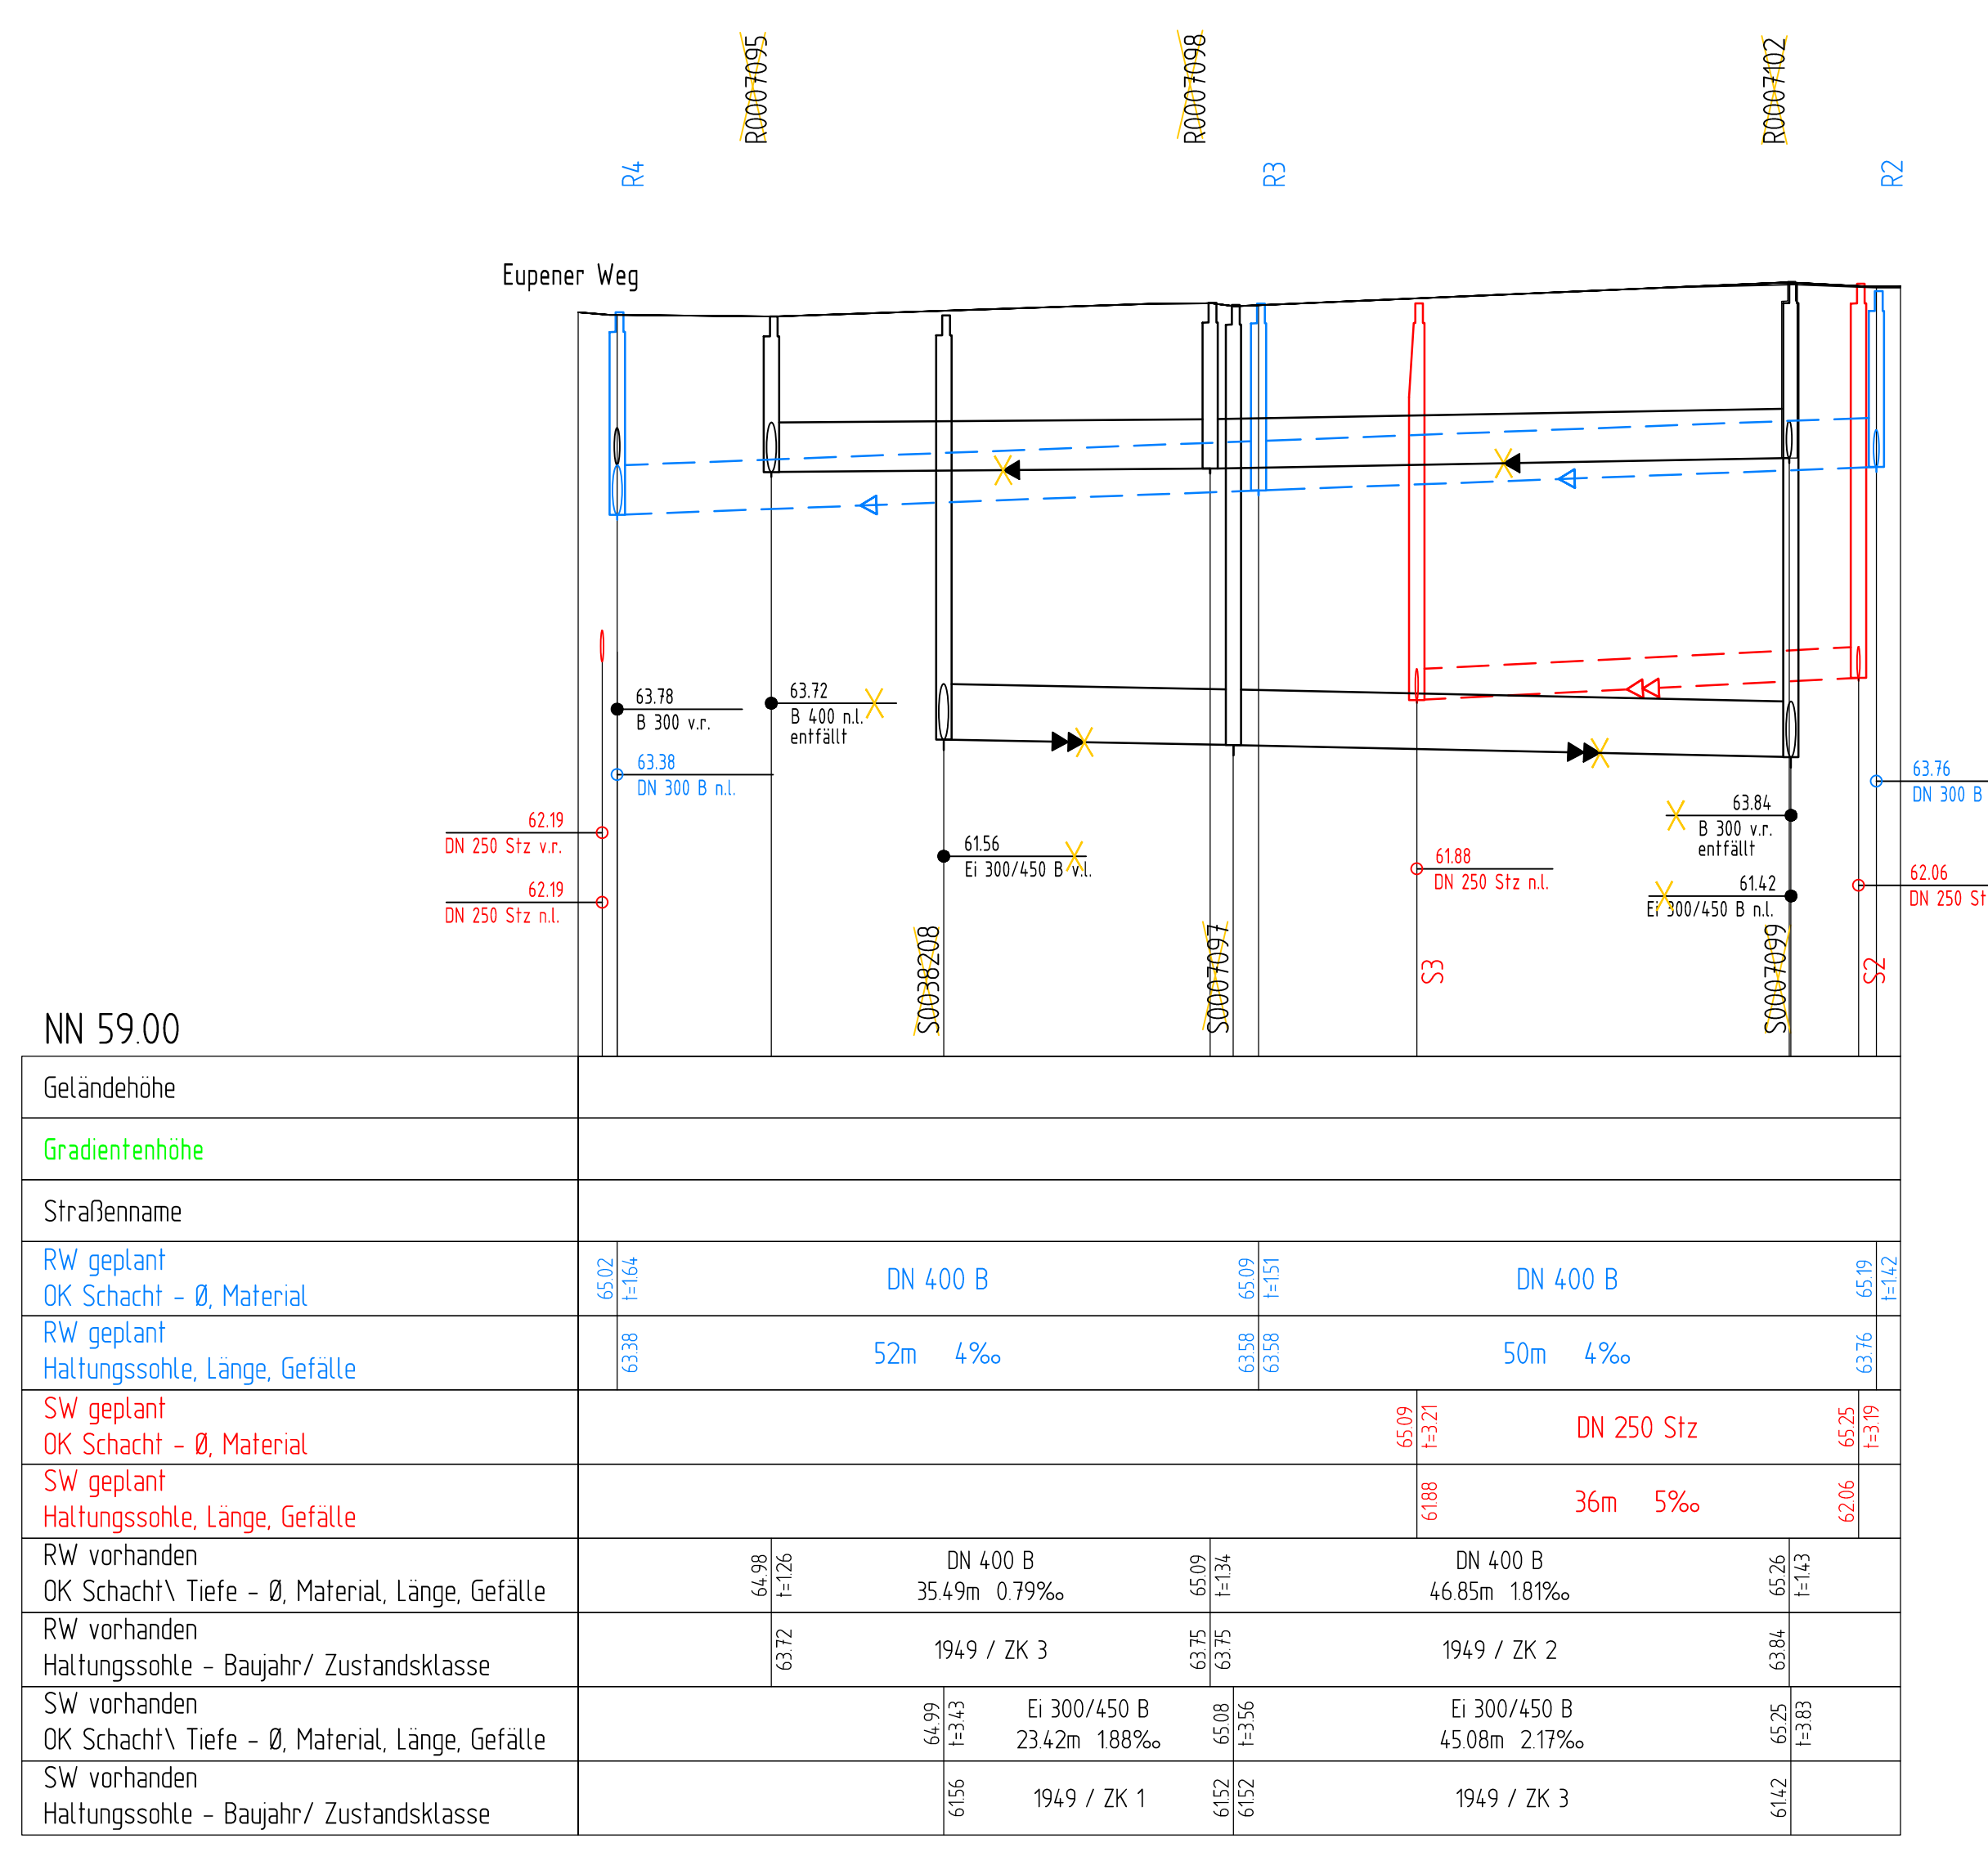

gepl. Schachtbauwerke RW	F 10 I= 152	F 10 I= 142	F 10 I= 321
gepl. Schachtbauwerke SW	F 10 I= 315	F 10 I= 319	F 10 I= 313

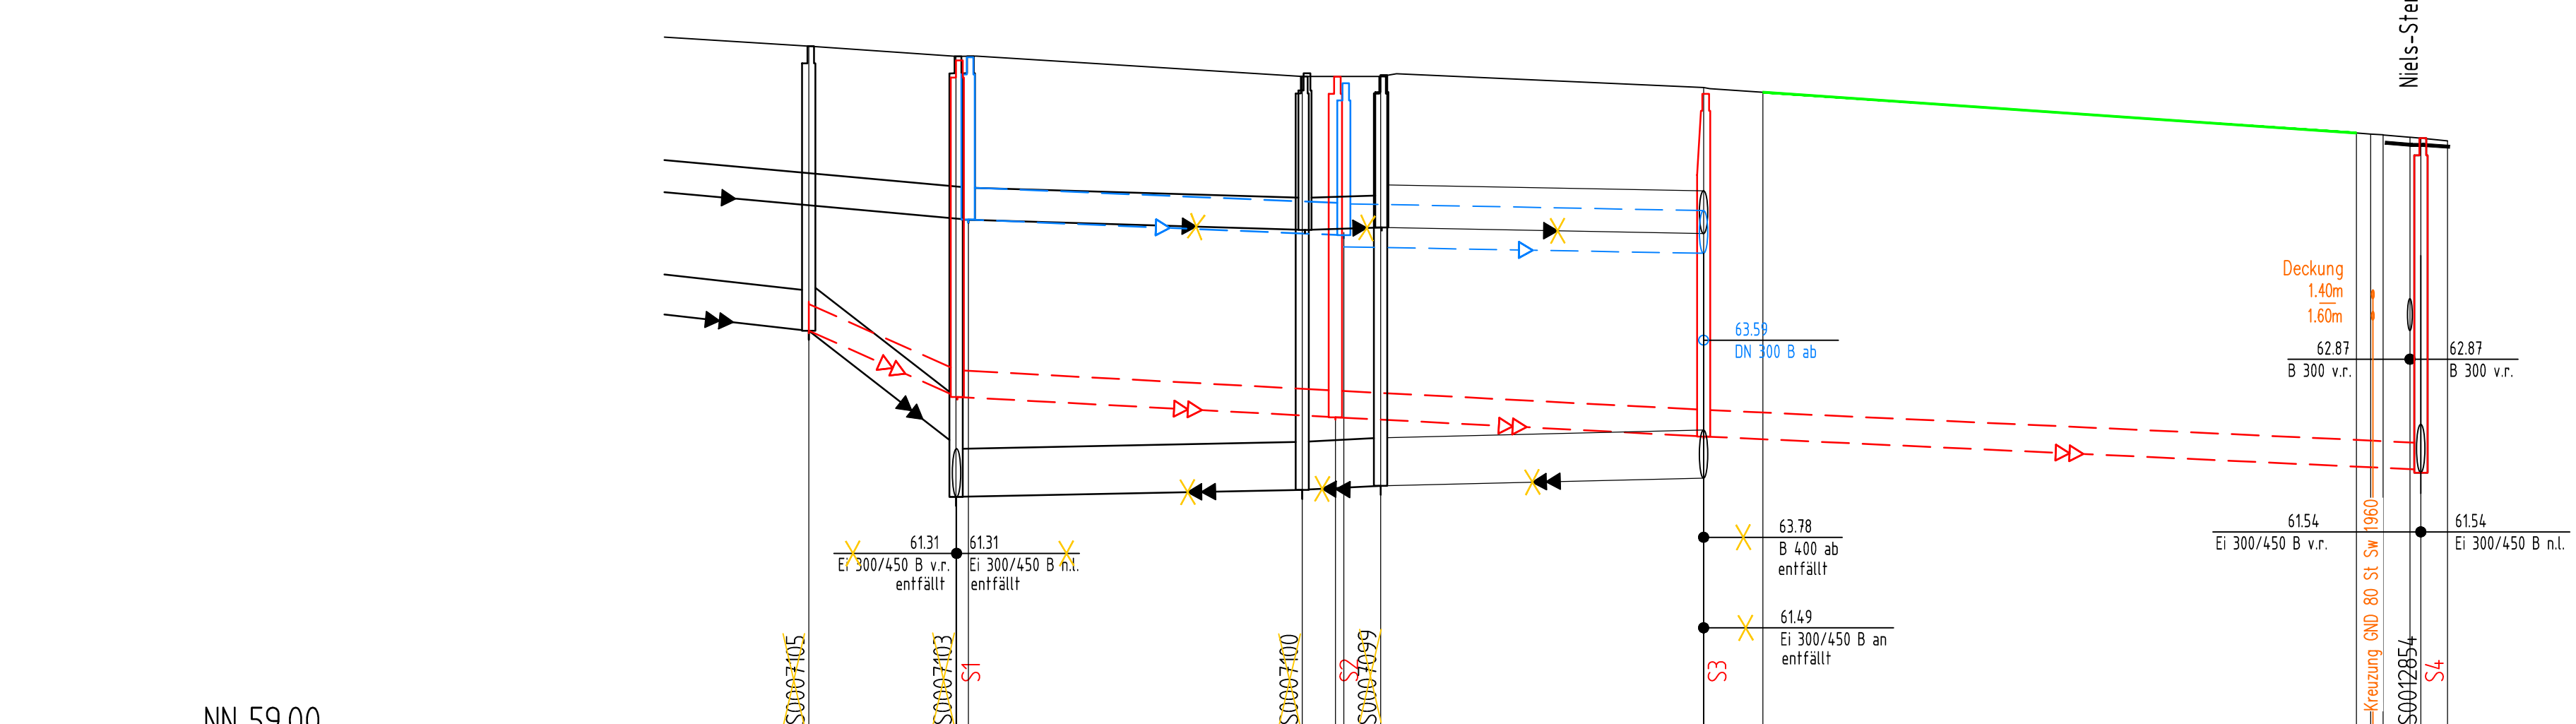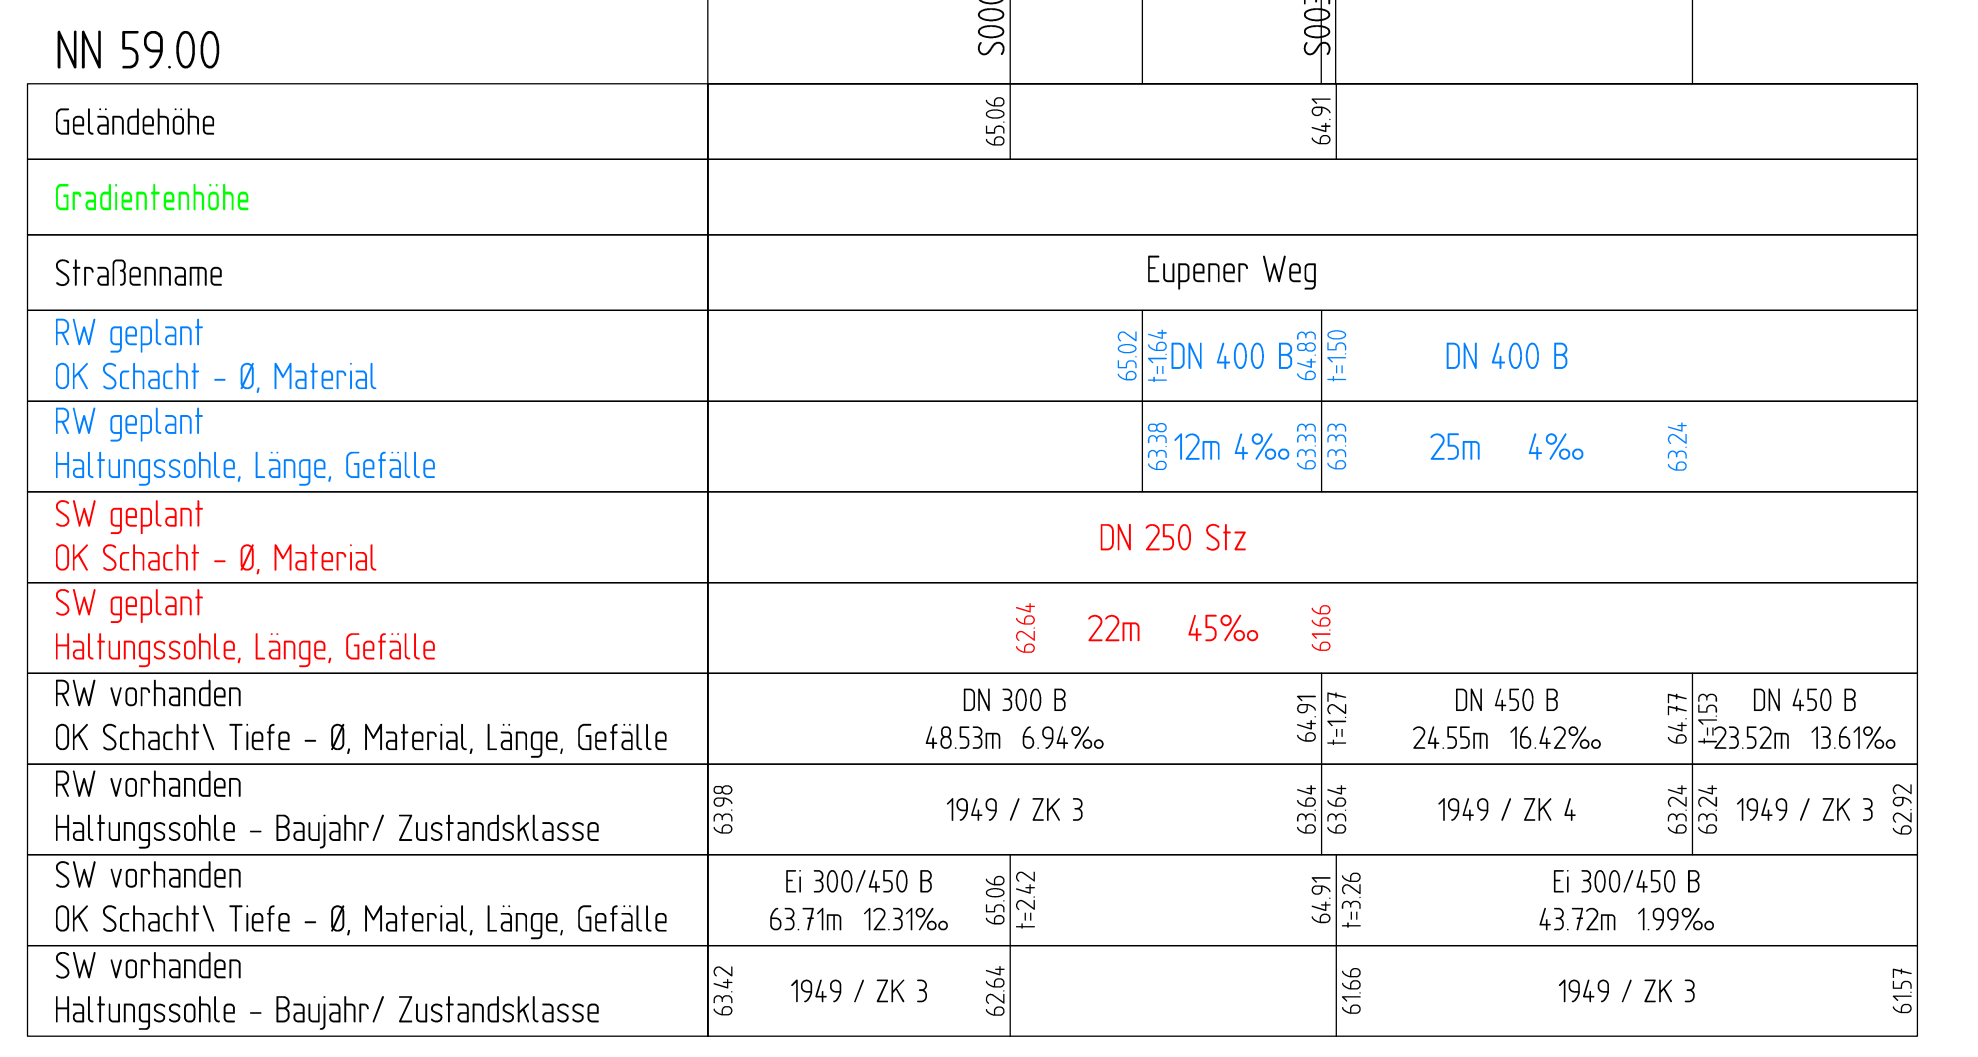

Gelände	Malmedyweg	UKM Gelände
RW geplant OK Schacht - Ø, Material	DN 300 B	DN 300 B DN 400 B
RW vorhanden	3106m 9.07%	3237m 2.97%
OK Schacht\ Tiefe - Ø, Material, Länge, Gefälle	1949 / ZK 3	1949 / ZK 3
SW geplant	Ei 250/375 B 30m	Ei 300/450 B 7.34m
SW vorhanden	47.95m 11.22%	32.42m 2.04%
OK Schacht\ Tiefe - Ø, Material, Länge, Gefälle	1949 / ZK 3	1949 / ZK 3
SW vorhanden	47.95m 11.22%	32.42m 2.04%
OK Schacht\ Tiefe - Ø, Material, Länge, Gefälle	1949 / ZK 3	1949 / ZK 3
SW vorhanden	47.95m 11.22%	32.42m 2.04%

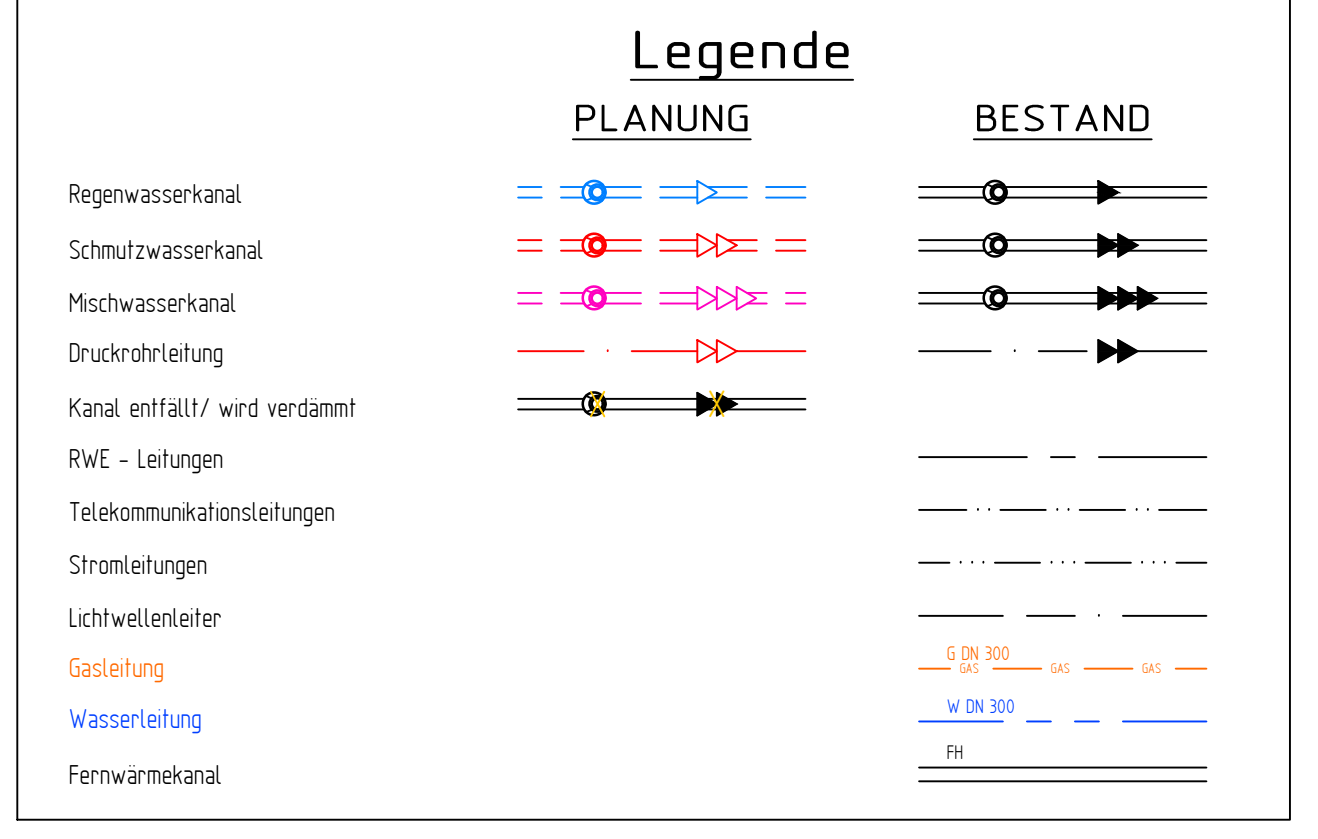

Nur für Amtsumlauf

Nr.	Art der Änderung	Name	Datum
5			
4			
3			
2			
1			

Projekt Nr.: 21.004
 Plan Nr.: M 128
 Blatt Nr.: 1
 Str.-Schlüssel:
 Anlage Nr.:

STADT MÜNSTER
 Amt für Mobilität und Tiefbau

Lageplan mit Längsschnitt

Malmedyweg
 Wäldeyerstraße bis Eupener Weg - UKM

Kanalerneuerung

Maßstab: 1:250
 Längen: 1:500 / Höhen: 1:50

Datum	Name
08.2023	Austrag
08.2023	Zurück
08.2023	Zurück

gezeichnet: [Name]
 gezeichnet: [Name]
 gezeichnet: [Name]

Handl. am: 2023

1: A
 Amt für Mobilität und Tiefbau