










Schnitt A - A

Maßstab 1:50

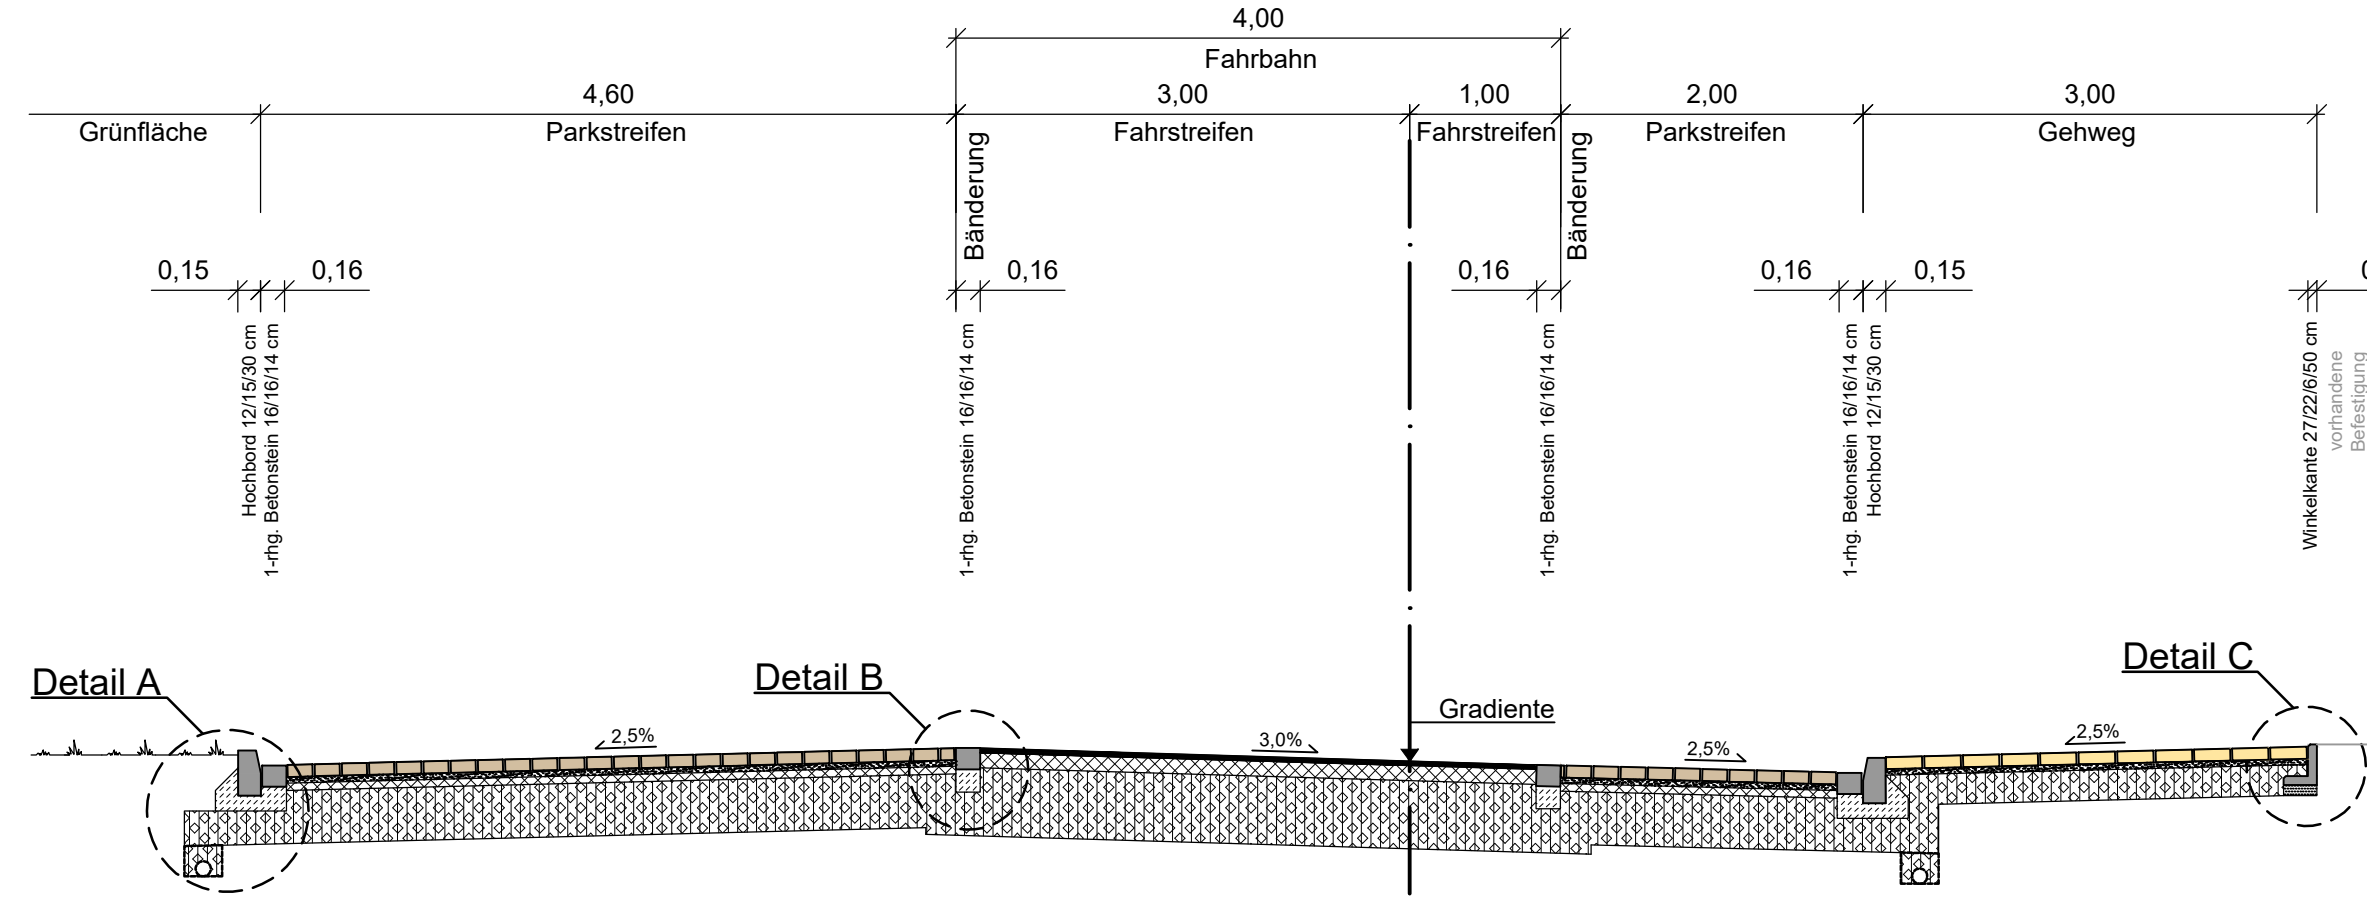


Schnitt B - B (Pendelrinne)

Maßstab 1:50

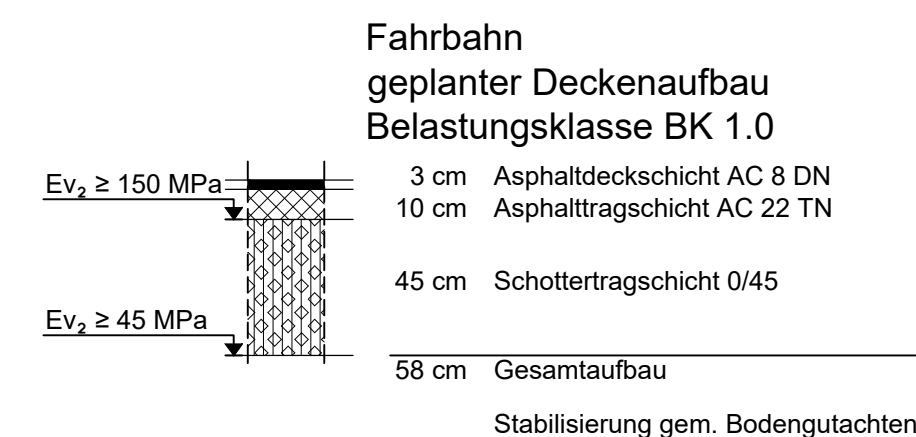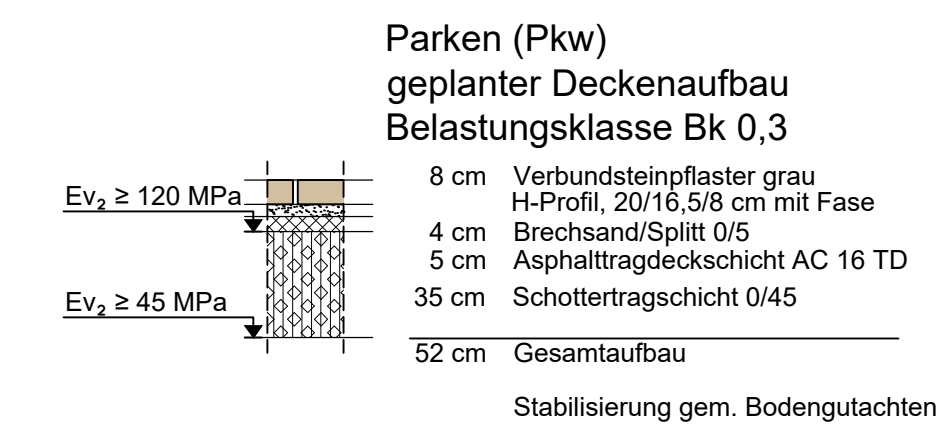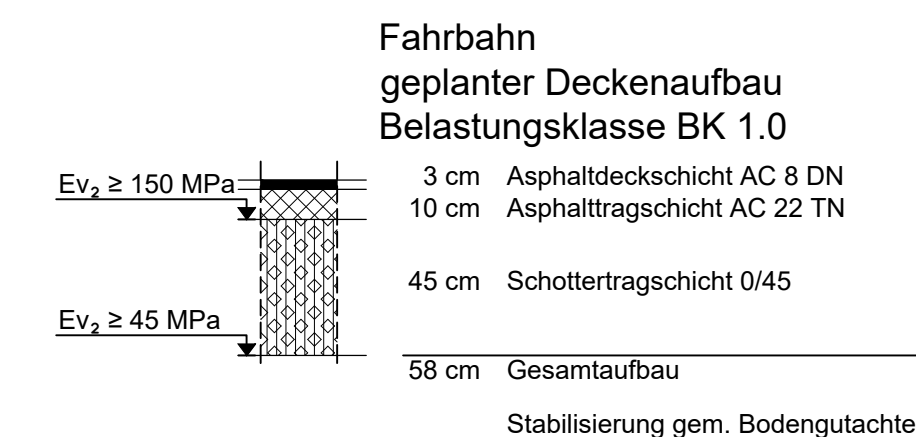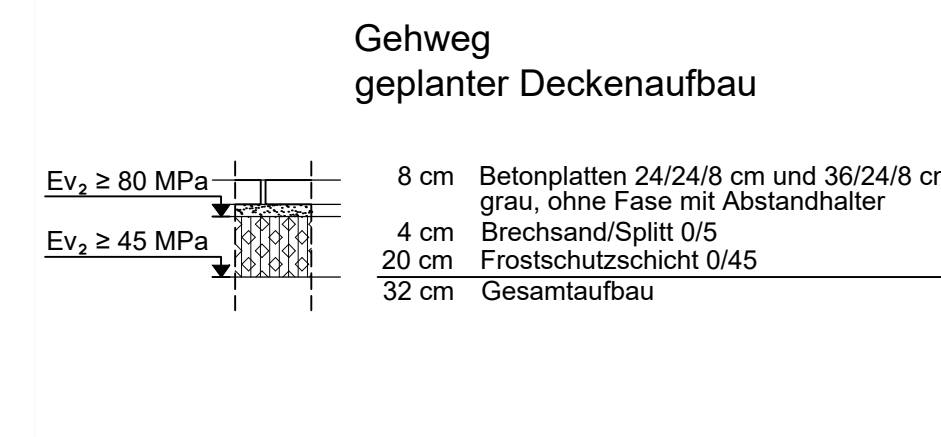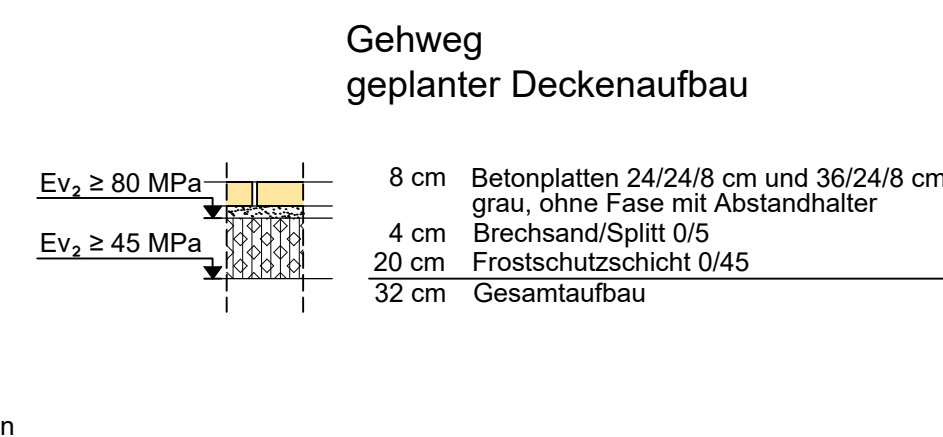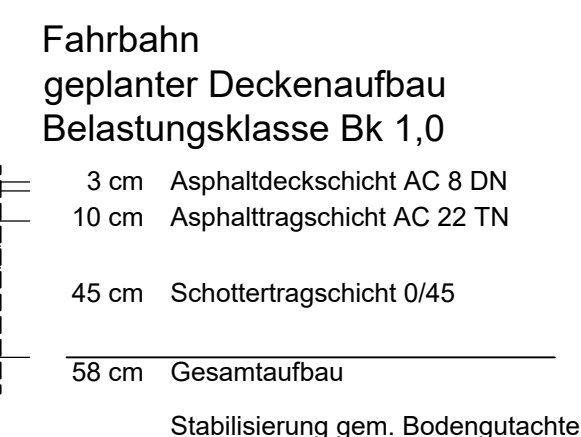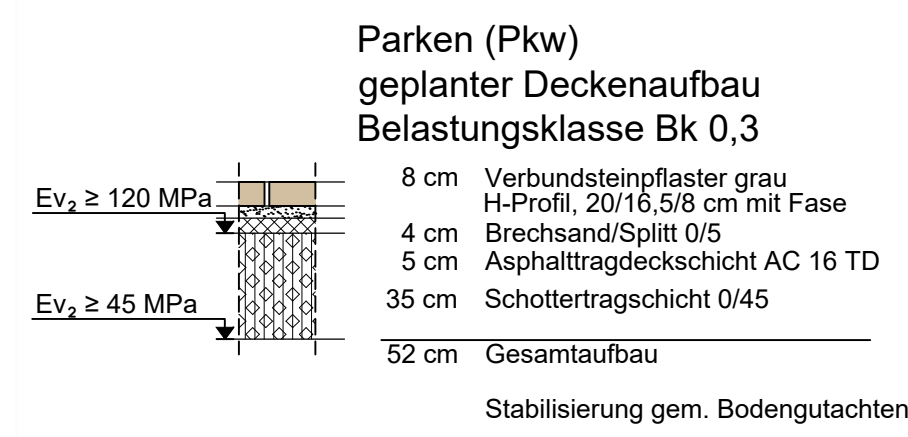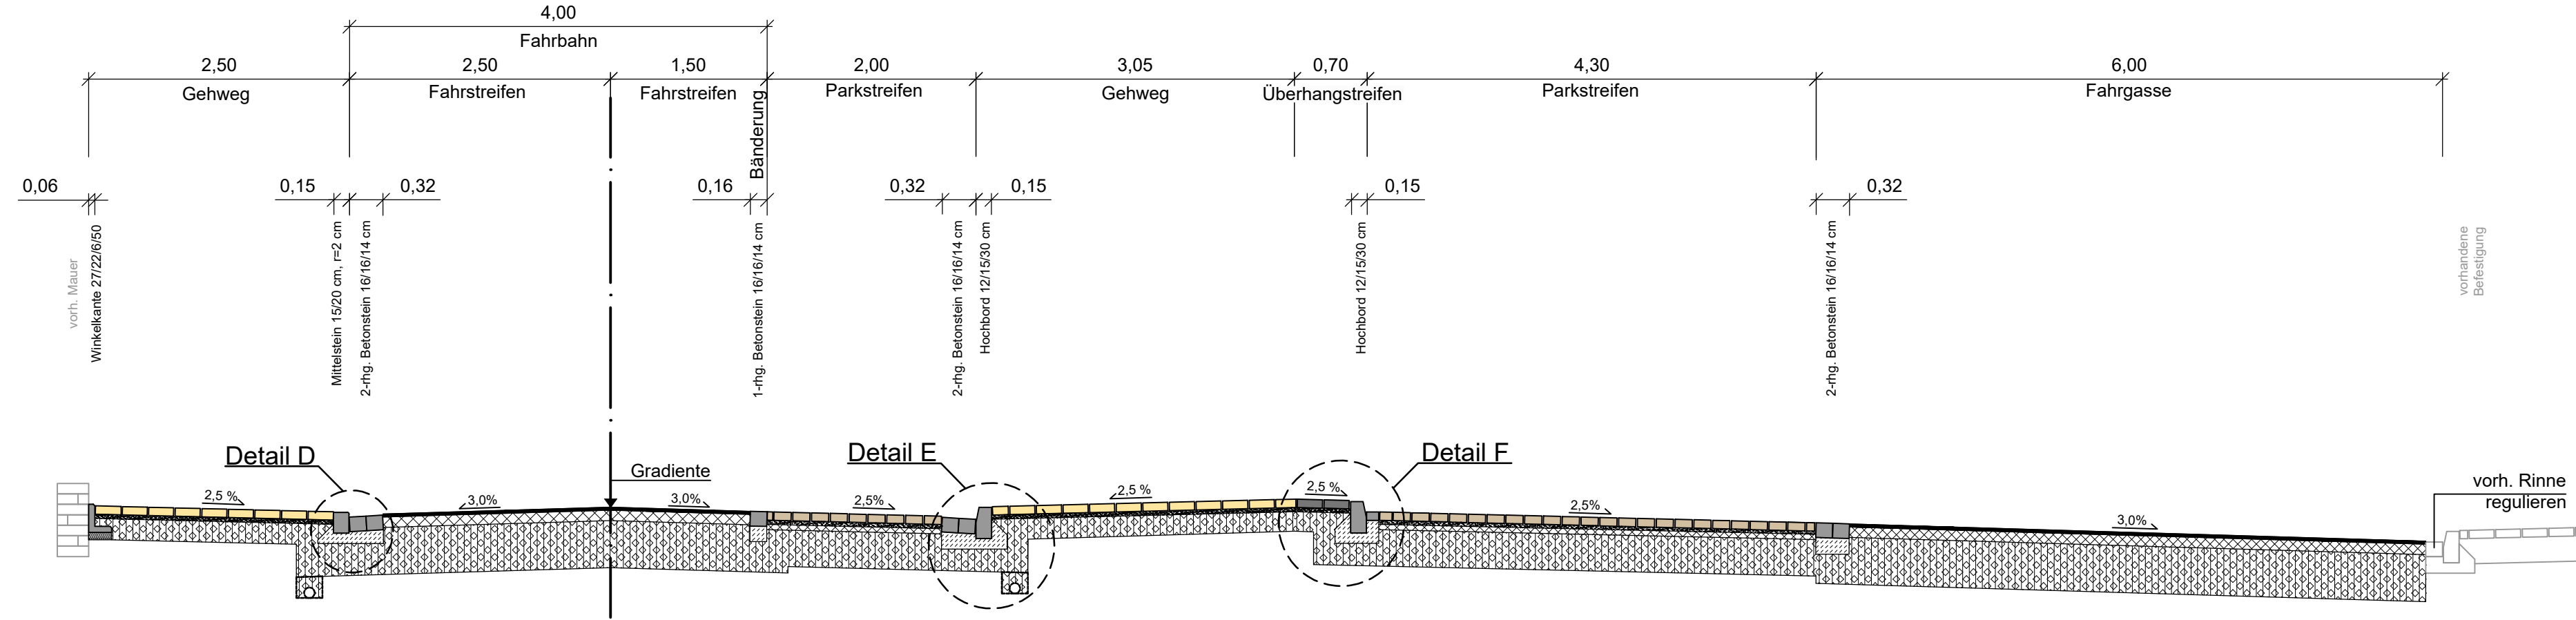


Schnitt C - C

Maßstab 1:50

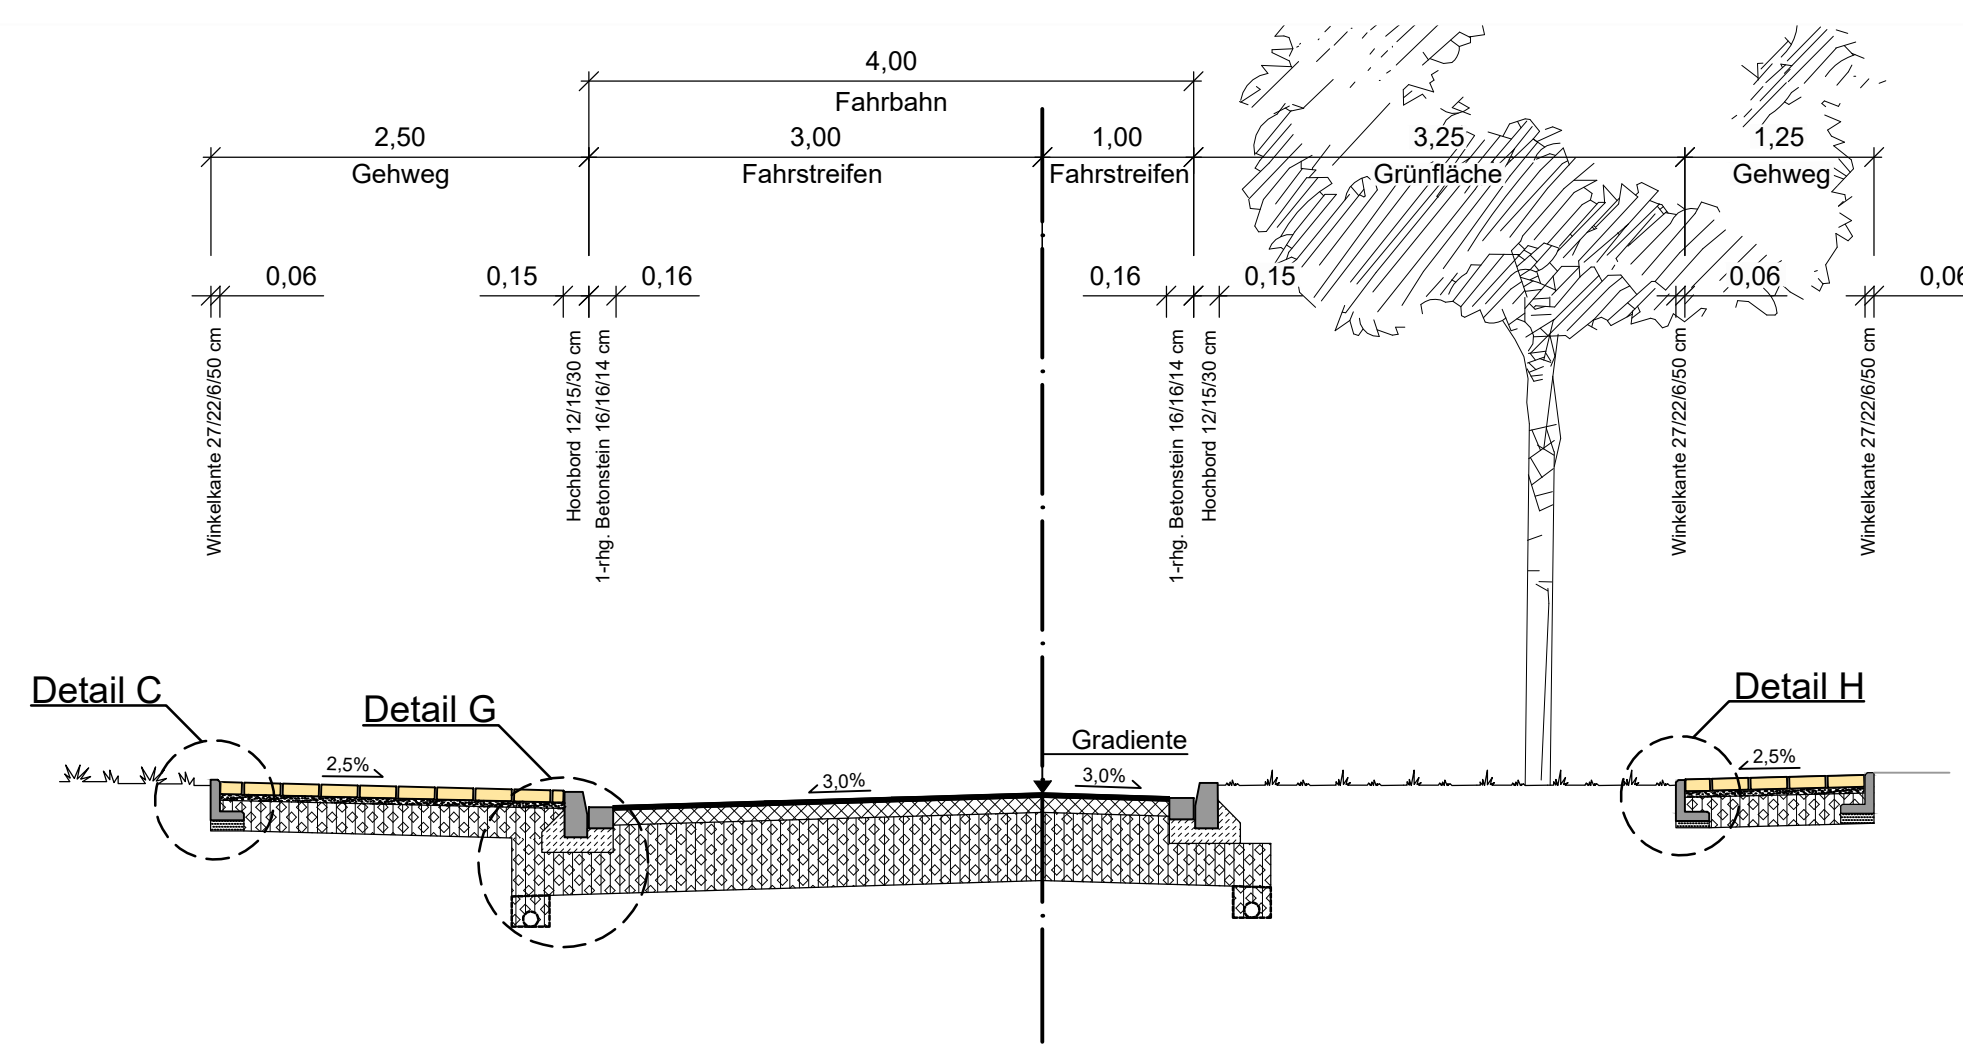


Schnitt D-D

Maßstab 1:50

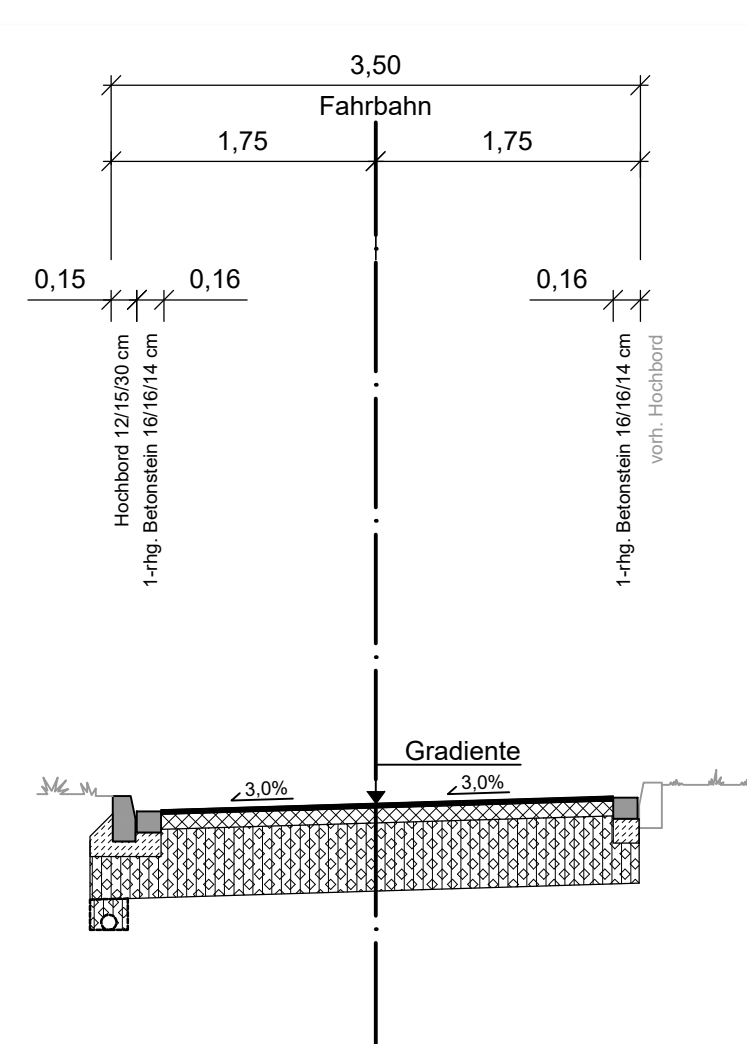


Detail A

Maßstab 1:25

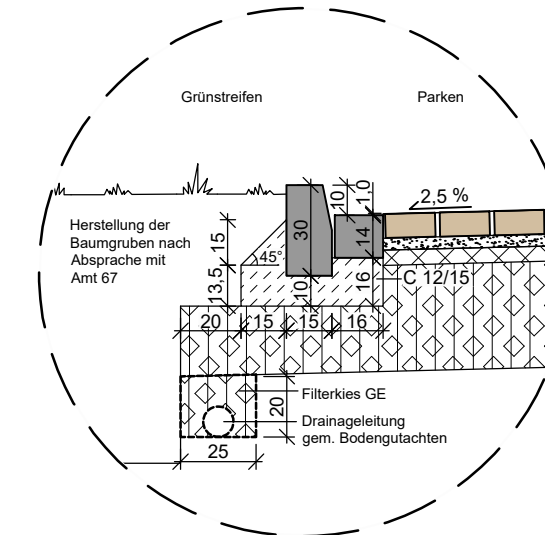


Detail B

Maßstab 1:25

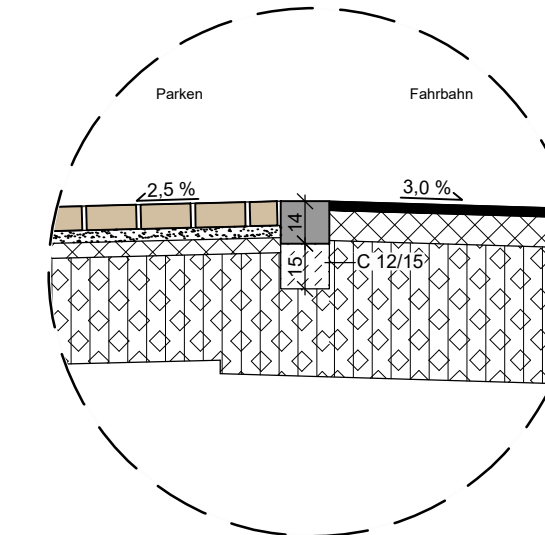


Detail C

Maßstab 1:25

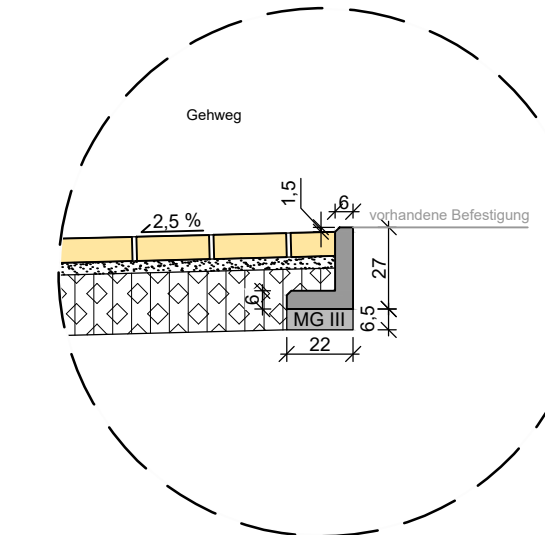


Detail D

Maßstab 1:25

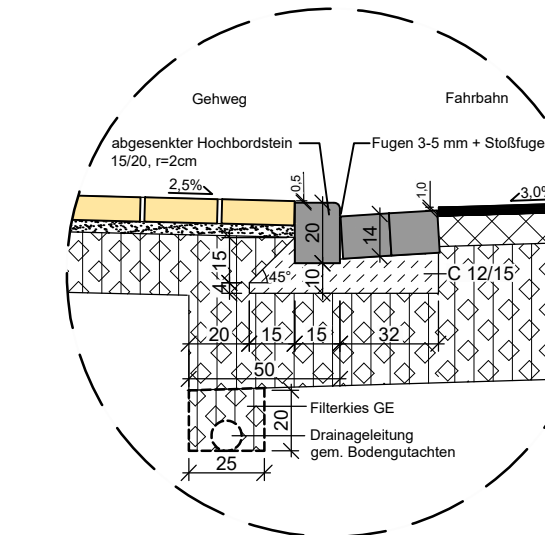


Detail E

Maßstab 1:25

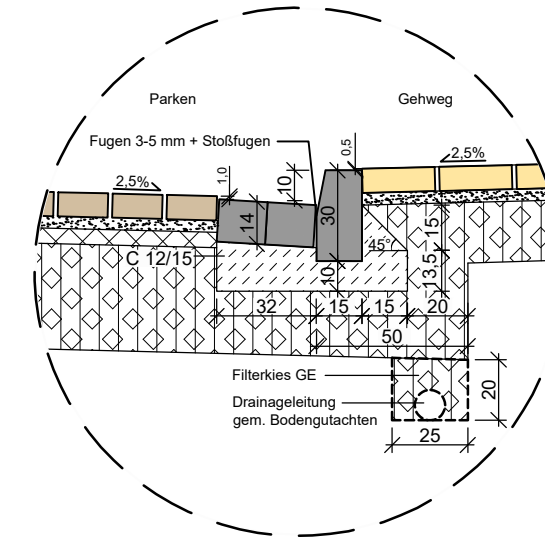


Detail F

Maßstab 1:25

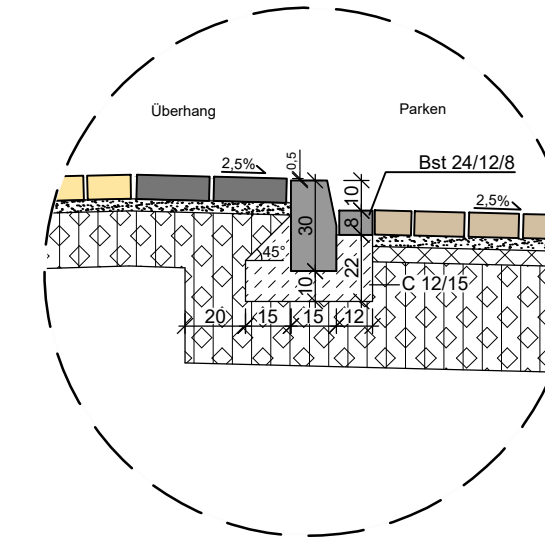


Detail G

Maßstab 1:25

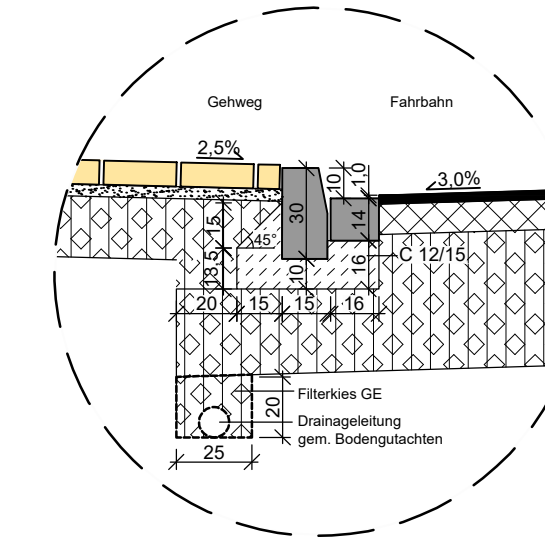


Detail H

Maßstab 1:25

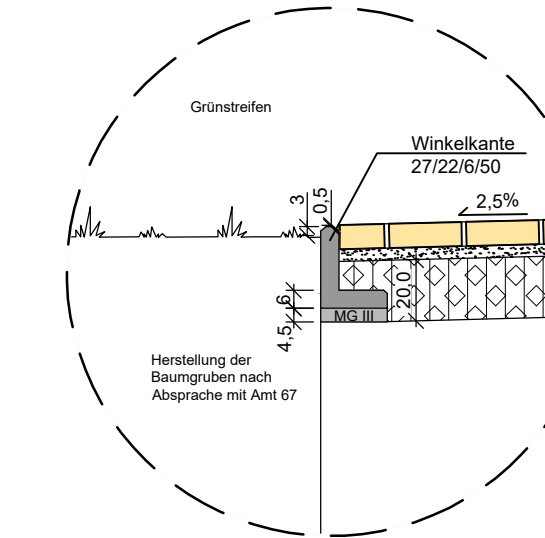

Systemskizze Pendelrinne

ohne Maßstab

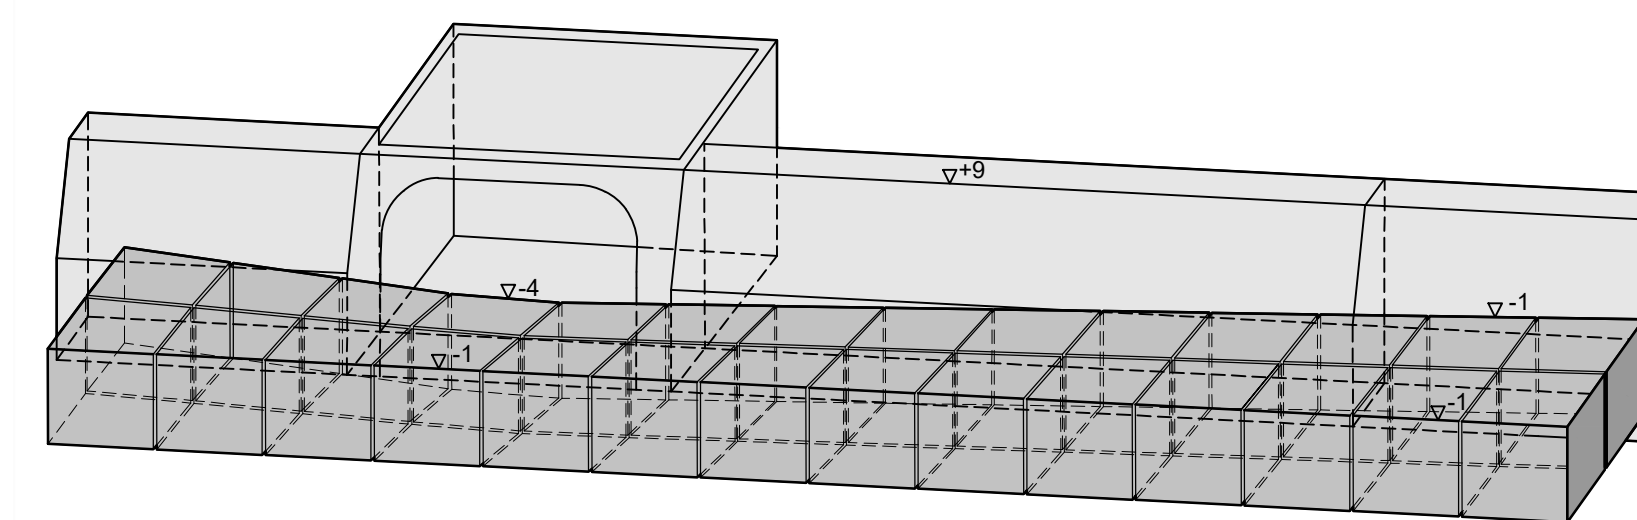

Übersicht der Planunterlagen

Plan-Nr.	Blattanzahl	Art der Planunterlage
1133	1-2	Lageplan
1134	1	Ausbauquerschnitt
1135	1-5	Querprofile
1136	1-2	Höhenplan
1138	1	Markierungs- und Beschilderungsplan

5			
4			
3			
2			
1			
Nr.	Art der Änderung	Datum	Name

Projekt-Nr.: 18_065	<p>STADT MÜNSTER</p> <p>Amt für Mobilität und Tiefbau</p>																		
Plan-Nr.: 1134																			
Blatt-Nr.: 1 (11)																			
Anlage-Nr.:																			
<p>Ausbauquerschnitt Schnitt A-D</p> <p>Maßstab 50/25 Lageplan 1: Längen 1: / Höhen 1:</p>																			
<p>Grevingstraße Oberflächenwiederherstellung nach Kanalbau Ausbau der Straße und Nebenanlagen Bezirk/ Stadtteil: Gest</p>																			
<table border="1"> <tr> <th>bearbeitet</th> <th>Datum</th> <th>Name</th> </tr> <tr> <td>Nov. 2023</td> <td>Nov. 2023</td> <td>Walters</td> </tr> <tr> <th>gezeichnet</th> <th>Datum</th> <th>Name</th> </tr> <tr> <td>Nov. 2023</td> <td>Nov. 2023</td> <td>Walters</td> </tr> <tr> <th>geprüft</th> <th>Datum</th> <th>Name</th> </tr> <tr> <td>Nov. 2023</td> <td>Nov. 2023</td> <td>Vossing</td> </tr> </table>	bearbeitet	Datum	Name	Nov. 2023	Nov. 2023	Walters	gezeichnet	Datum	Name	Nov. 2023	Nov. 2023	Walters	geprüft	Datum	Name	Nov. 2023	Nov. 2023	Vossing	<p>geprüft: Vossing</p> <p>gezeichnet: Walters</p> <p>Datum: Nov. 2023</p> <p>bearbeitet: Walters</p> <p>Datum: Nov. 2023</p>
bearbeitet	Datum	Name																	
Nov. 2023	Nov. 2023	Walters																	
gezeichnet	Datum	Name																	
Nov. 2023	Nov. 2023	Walters																	
geprüft	Datum	Name																	
Nov. 2023	Nov. 2023	Vossing																	
<p>Genehmigt: Münster, den 20.11.2023</p>																			
<p>gezeichnet: Walters</p> <p>geprüft: Vossing</p> <p>gezeichnet: Walters</p> <p>Datum: Nov. 2023</p>																			