


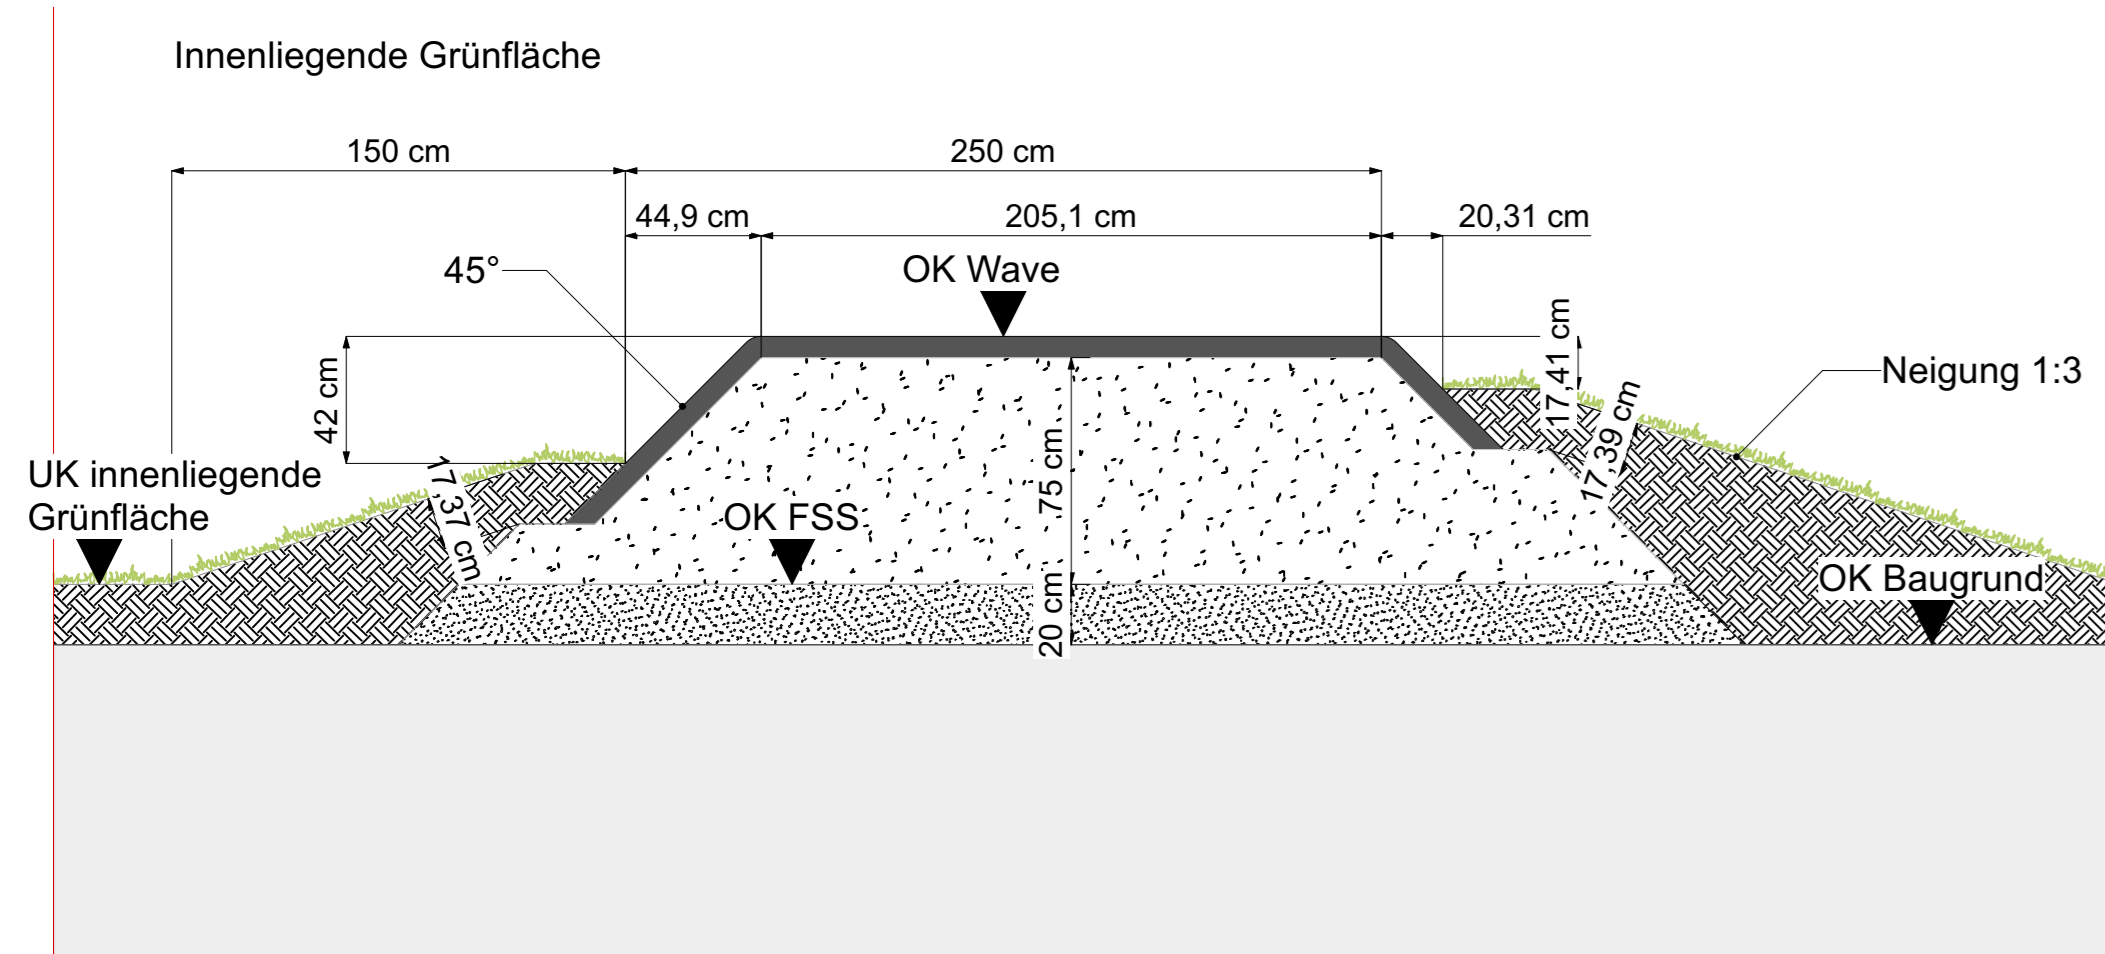


- Plangebiet / Baugrenze
- Rasenfläche Böschung 1:3 - 1:2
- Rasenfläche Ebene Oberboden i.M. 15 cm
- Schotterfläche mit Feinplanum
- Pumtrack Asphaltbelag Ebene Flächen
- Pumtrack Asphaltbelag Radial / Neigung
- Pumtrack Asphaltbelag schräge Übergangsfläche, siehe Detail
- Wassergebundene Wegedecke
- Wassergebundene Wegedecke, in Neigung / Radial
- Böschung 1:1 - 1:2, Lehm Boden
- Sitzbankauflage mit Rückenlehne
- Natursteinquader, ca. 50 x 50 x 50
- Hinweisschild mit Mülleimer
- Rasengitterstein
- Entwässerung, DN 110
- Gefälleverlauf
- Planhöhen Flächen NHN
- Planhöhen Grünflächen NHN

Schnitt A-A', Pumtrack-Wave, seitliche Befestigung, Maßstab 1:25



Schnitt B-B', Dirt-Bikeanlage, Maßstab 1:100

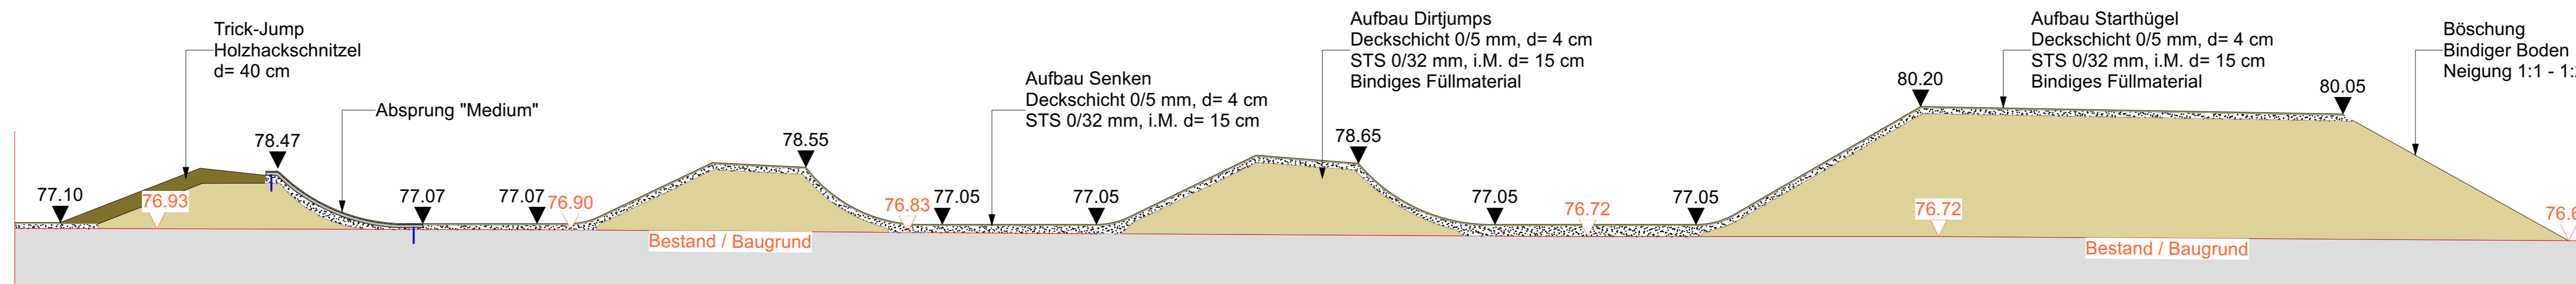

**HINWEISE**  
Es gelten die Hinweise, Plangrundlagen, Legenden des Lageplanes LP03 im jeweils gültigen Index.

Datengrundlage: Vermessungsdaten des Vermessungs- und Katasteramtes der Stadt Münster, 23.10.2023 DWG, Stand: 16.05.2023

PROJEKT: **Bike Park Münster Steinfurter Straße**  
Steinfurter Straße 502  
48159 Münster

PLANNINGPHASE: <b>LPH 3_Entwurfsplanung</b>	DATUM: <b>07.02.2024</b>
PLAN NR.: <b>MS_N_DSGN_EP_LP01</b>	PROJEKT NR.: <b>MS_N</b>
	GEZEICHNET: <b>FLA</b>
	GEPRÜFT: <b>INA</b>
	MASSSTAB: <b>1:100</b>
	BLATT: <b>AO</b>

Datum: 01.02.2024

STADT MÜNSTER  
Amt für Grünflächen, Umwelt und Nachhaltigkeit

Amtsleiter: gez. Projektleiter: gez.

Abteilungsleiterin: gez.

Fachstellenleiter: gez.

**Entwurfsplan**  
Bike Park Steinfurter Straße  
Maßstab: 1:100