


Schnitt A-A', Maßstab 1:100

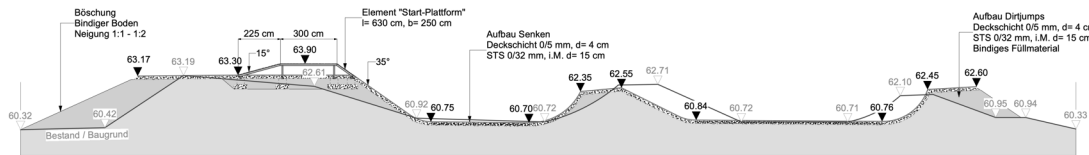

Legende

- Plangebiet / Baugrenze
- Rasenflächen
- Entwässerungsrinnen
- Wassergebundene Wegedecke
- Wassergebundene Wegedecke, in Neigung / Radial
- Böschung 1:1 - 1:2, Lehm Boden
- Sitzbankauflage mit Rückenlehne
- Natursteinquader, ca. 50 x 50 x 70
- Hinweischild mit Mülleimer
- Gehölz Bestand, 50 cm Abstand zur Kronentraufe
- Bestandszaun
- Gefälleversurf

- Planhöhen Flächen NHN
- Bestandshöhe Gelände NHN

HINWEISE Es gelten die Hinweise, Planungsbedingungen, Legenden des Lageplans LP01 im jeweils gültigen Inhalt.	
Darlegung: Vernehmbar der Vernehmungs- und Notarbesitz der Stadt Münster, 22.02.2024, Vernehmungsprotokoll Nr. 001/2024, Seite 02 von 02	
PROJEKT Dirtpark Münster Berg-Fidel Hogenbergstraße 158 48153 Münster	
PLANNUMMER: LP01 Lageplan Dirt-Anlage	DATUM: 01.02.2024
PLANNUMMER: LPH 3_Entwurfsplanung	GECKROFFT: DMO
PLANNUMMER: MS_B_DSGN_EP_LP01	PROJEKTLEITER: INA
PROJEKTLEITER: MS_B	MASSSTAB: 1:100
Datum: 01.02.2024	REVISOR: AO
STADT MÜNSTER Amt für Grünflächen, Umwelt und Nachhaltigkeit	
Arbeitsleiter: gez.	Projektleiter: gez.
Abteilungsleiter: gez.	Entwurfsplan
Fachstellenleiter: gez.	Dirtpark Berg-Fidel
Maßstab: 1:100	