


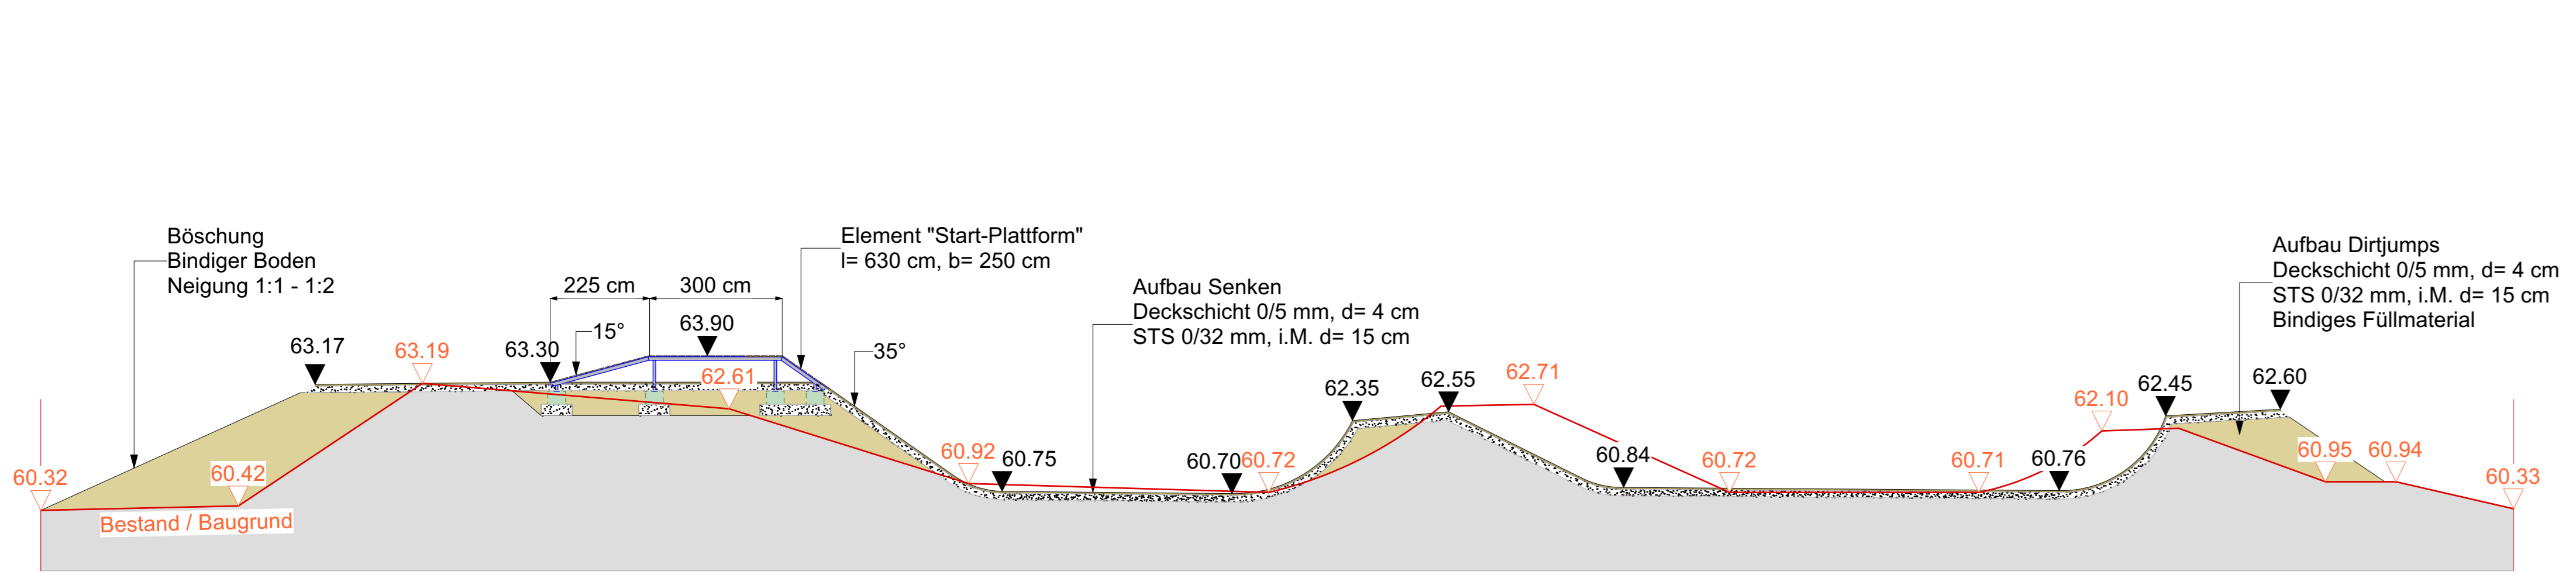

Schnitt A-A', Maßstab 1:100



Legende

- Plangebiet / Baugrenze
- Rasenflächen
- Entwässerungsmulden
- Wassergebundene Wegedecke
- Wassergebundene Wegedecke, in Neigung / Radial
- Böschung 1:1 - 1:2, Lehm Boden
- Sitzbankauflage mit Rückenlehne
- Natursteinquader, ca. 50 x 50 x 50
- Hinweisschild mit Mülleimer
- Gehölz Bestand, 50 cm Abstand zur Kronentraufe
- Bestandszaun
- Gefälleverlauf

- Planhöhen Flächen NHN
- Bestandshöhe Gelände NHN

Anlage Zur Vorlage V/0078/2024

HINWEISE
Es gelten die Hinweise, Plangrundlagen, Legenden des Lageplanes LP01 im jeweils gültigen Index.

Datengrundlage: Vermessungsdaten des Vermessungs- und Katastramts der Stadt Münster, 20-02664, Vermessungsplan, Berg-Fidel-DW01, Stand 08.2023

PROJEKT: **Dirtpark Münster Berg-Fidel**
Hogenbergstraße 158
48153 Münster

PLANNUMMER: **LP01 Lageplan**

PLANNUMMER: **LPH 3 Entwurfsplanung**

PLANNUMMER: **MS_B_DSGN_EP_LP01**

DATUM: **01.02.2024**

PROJEKT NR.: **MS_B**

GEZEICHNET: **DMO**

GEPROBT: **INA**

MASSSTAB: **1:100**

BLATT: **A0**

Projektnummer: 3618
Plan Nr.: K-80-4-2
Datum: 01.02.2024

STADT MÜNSTER
Amt für Grünflächen, Umwelt und Nachhaltigkeit

Amtsleiter: gez.	Projektleiter: gez.	Entwurfsplan
Abteilungsleiterin: gez.		
Fachstellenleiter: gez.		

Maßstab: 1:100
Dirtpark Berg-Fidel