




Schnitt A-A

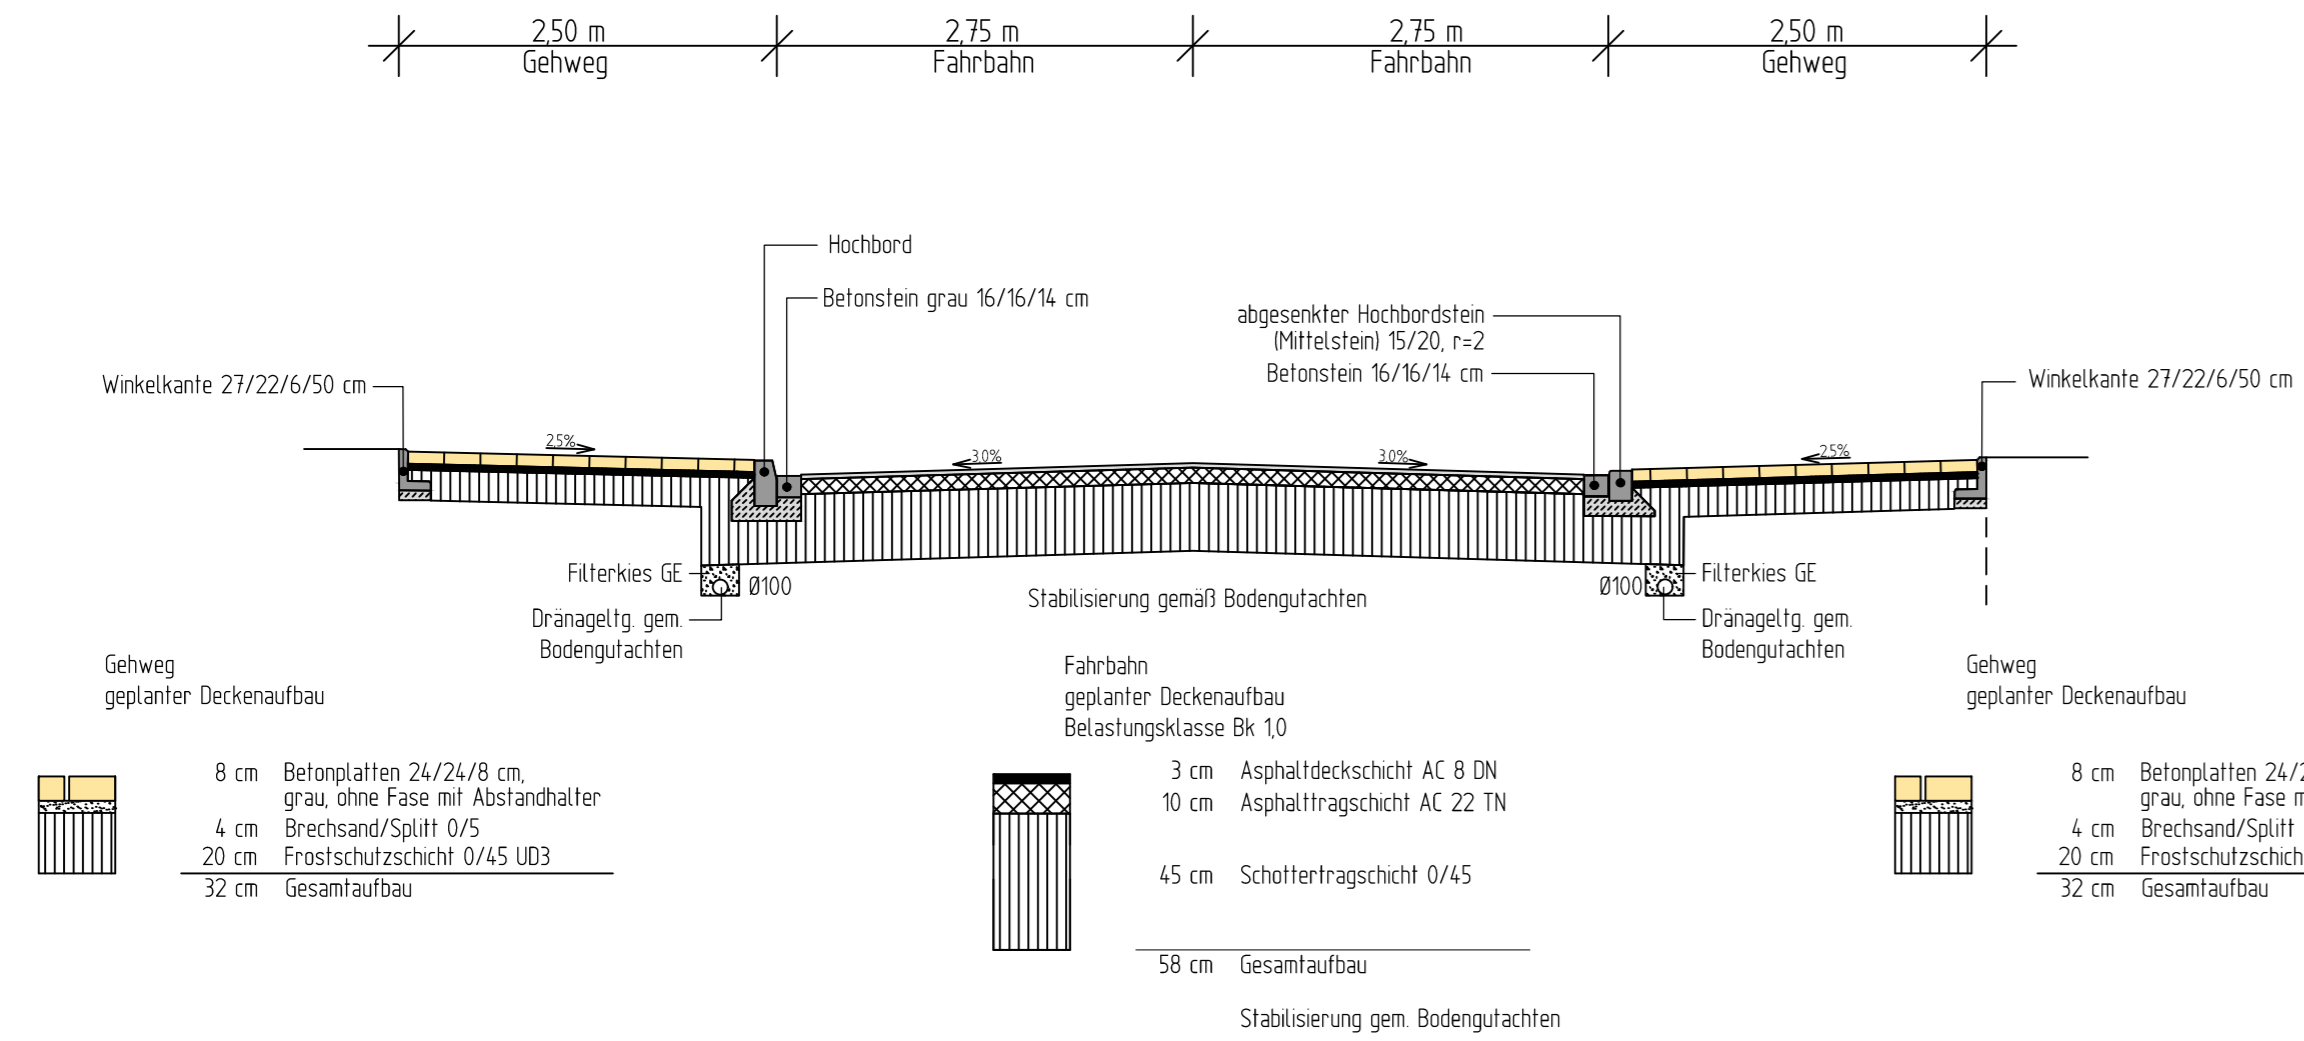

Schnitt B-B

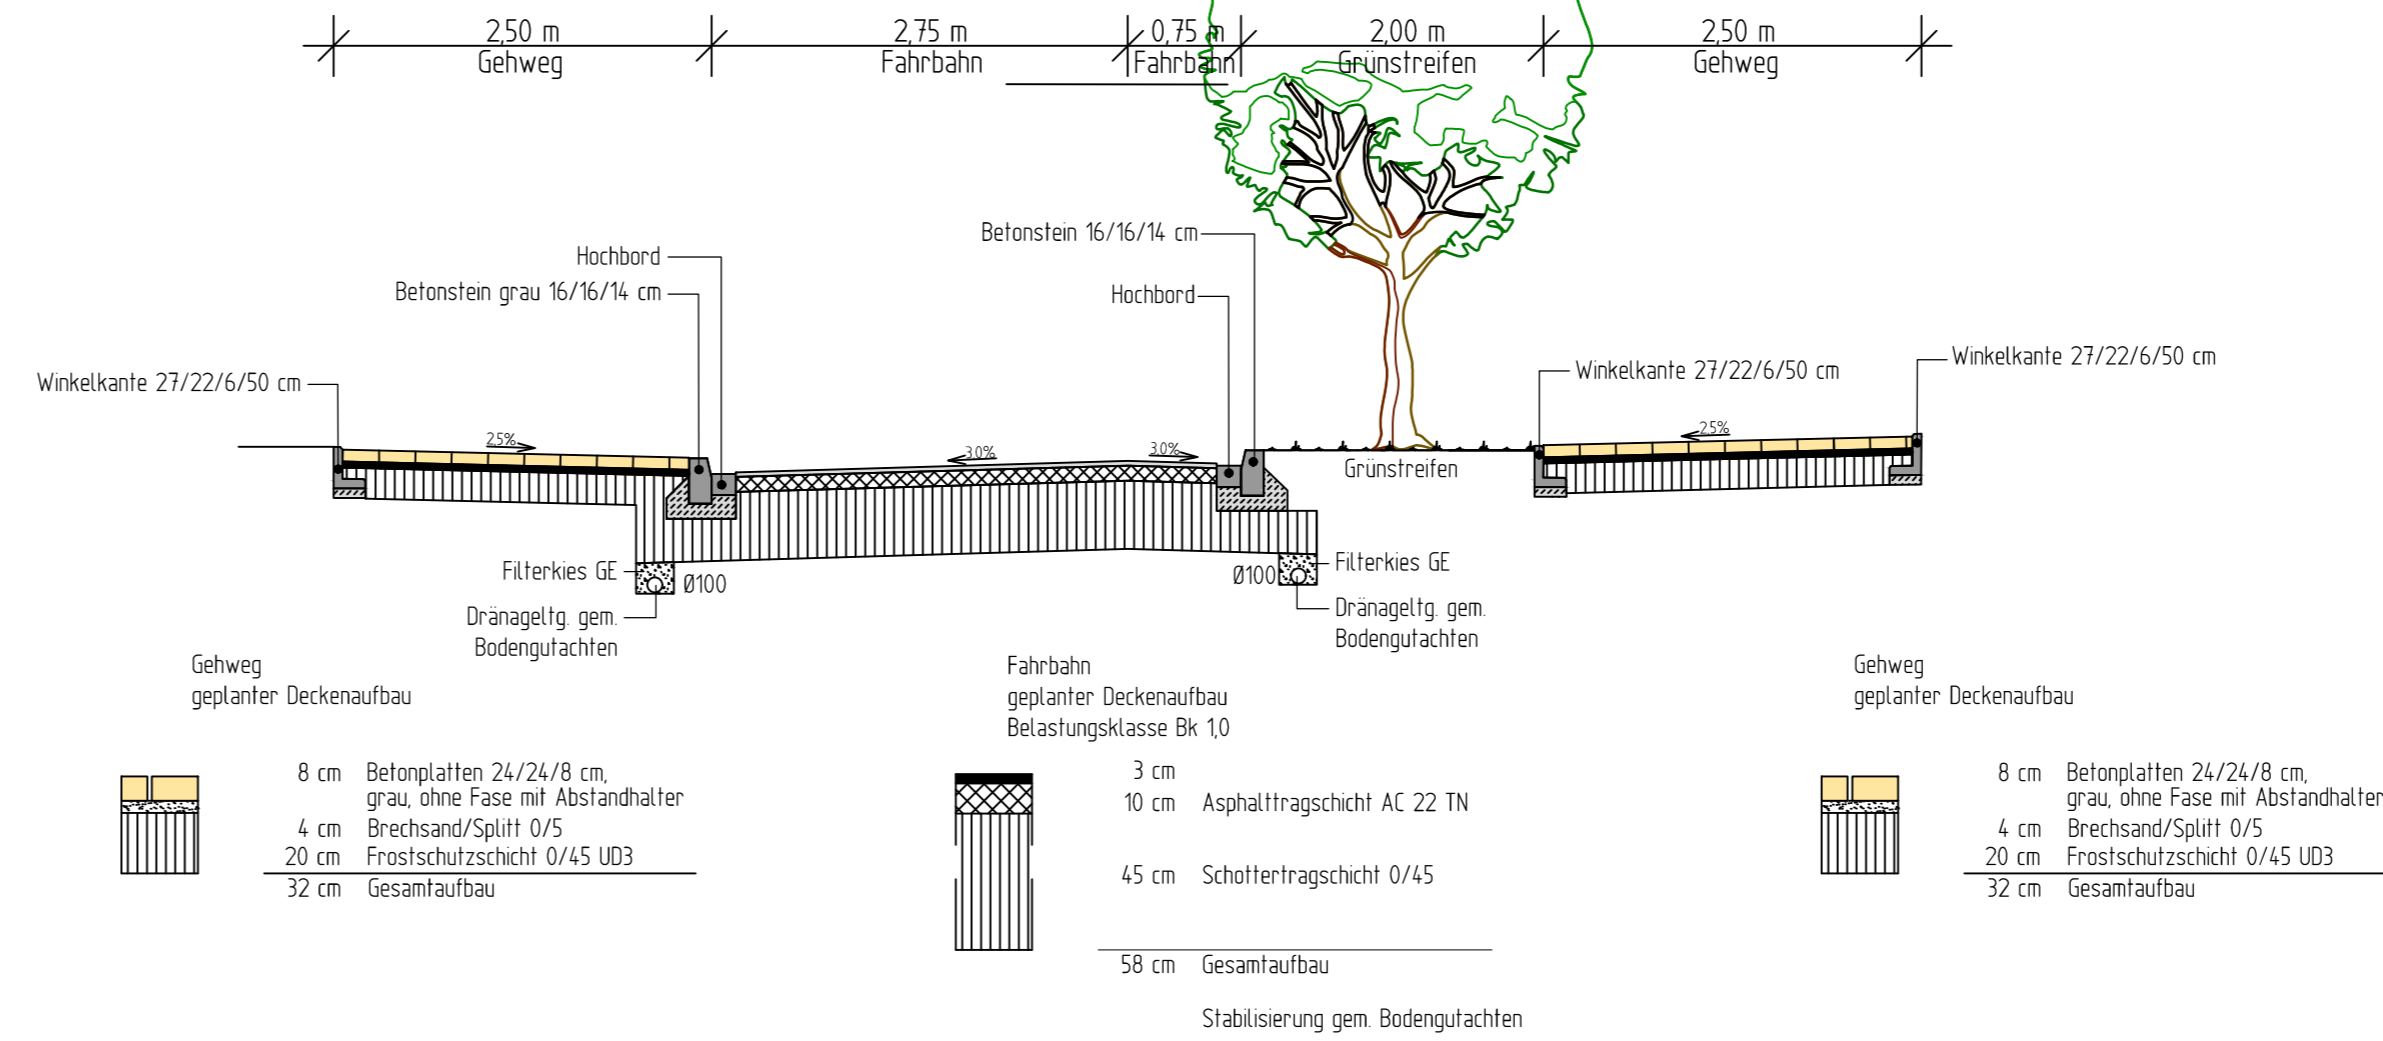

Schnitt C-C

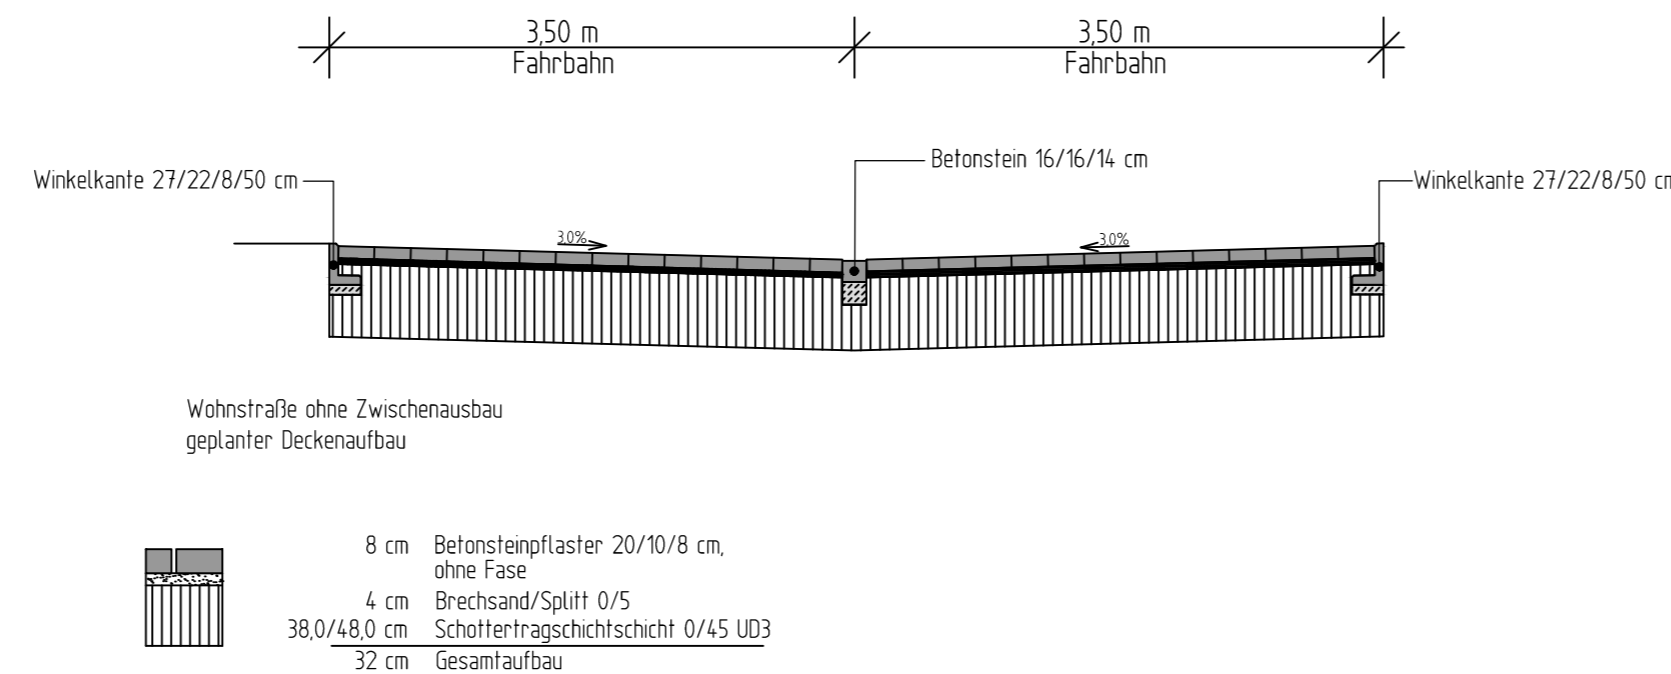

5			
4			
3			
2			
1			
Nr.	Art der Änderung	Name	Datum

Projekt Nr.: 16/048
 Plan Nr.: 11342
 Blatt Nr.: 1 (1)
 Str. Schlüssel:
 Anlage Nr.:



Ausbauquerschnitt

	Maßstab 1:50
	Lageplan 1:
	Längen 1: / Höhen 1:
Datum	Name
bearbeitet Juli 2023	Szeike
gezeichnet Juli 2023	Sechelmann
geprüft	

Bebauungsplan Nr. 562
 Handorf -
 nördlich Kirschgarten / südlich Bünkamp
 Neubau der Straßen und Wege

genehmigt:
 Münster, den 2024
 i. A.
 Amt für Mobilität und Tiefbau